



## STAN DO ROZBIÓRKI

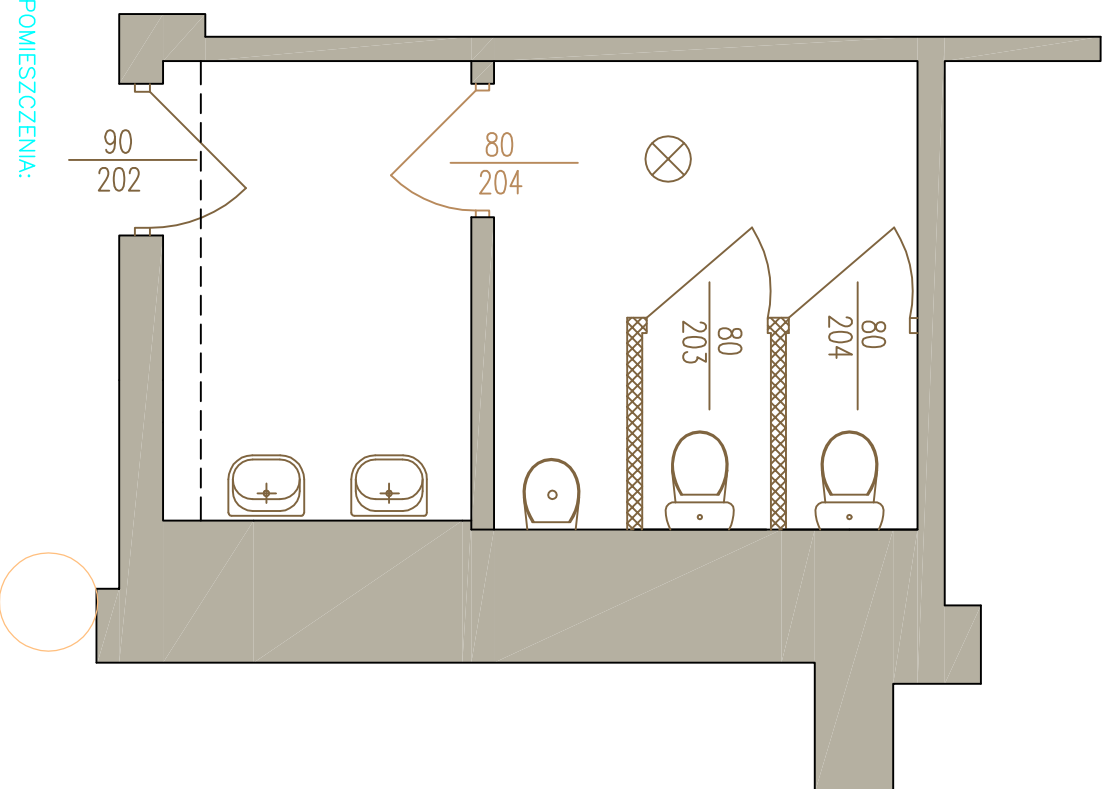


- WYSOKOŚĆ POMIESZCZENIA:
- Wysokość do sufitu podwieszanego z kasetonów: 2,58m
  - Wysokość do sufitu: 2,99m

## STAN ZAPROJEKTOWANY

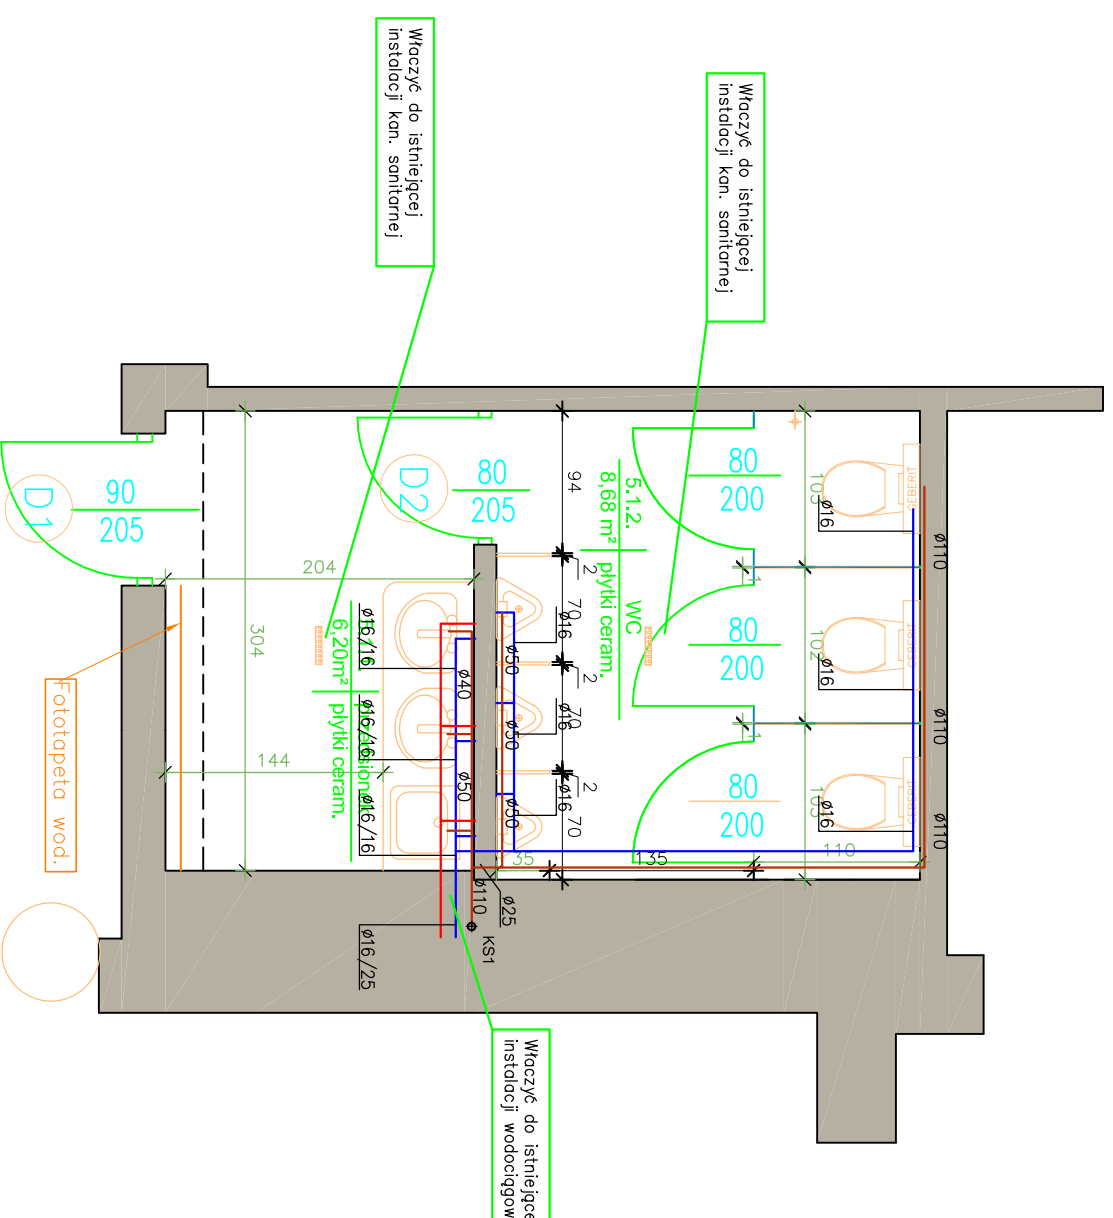

- Uwagi:
- Wykonanie nowych płytek na posadzce oraz na ścianach do wysokości 2,10m
  - Umywalki montowane pod blatowo z lekkim zachodzeniem blatu na średnice umywalki
  - Wykonanie odpływów ściekowych liniowych
  - Wykonać spadki posadzek w stronę odpływów liniowych
  - Wykonać zawór czerpalny z słuchawką prysznicową na wysokość 0,5m
  - Wykonanie fototapety wodoodpornej - ostateczny wybór wzoru moływu w kwestii ustaleń Inwestora
  - Wykonanie blatu na głębokość 60cm
  - Instalacja sanitarna zaprojektowana w odrębnym opracowaniu
  - Instalacja elektryczna zaprojektowana w odrębnym opracowaniu

- ściany istniejące
- ściany projektowane
- ściany do rozbijki
- elementy do usunięcia
- zestaw czerpalny z słuchawką prysznicową ciepła zimna woda
- odpływ liniowy
- zlew techniczny
- dystrybutor wody
- grzejnik
- ścianki systemowe
- usług podwieszony w systemie gębelit
- pisuar podwieszony
- umywalka podblatowa

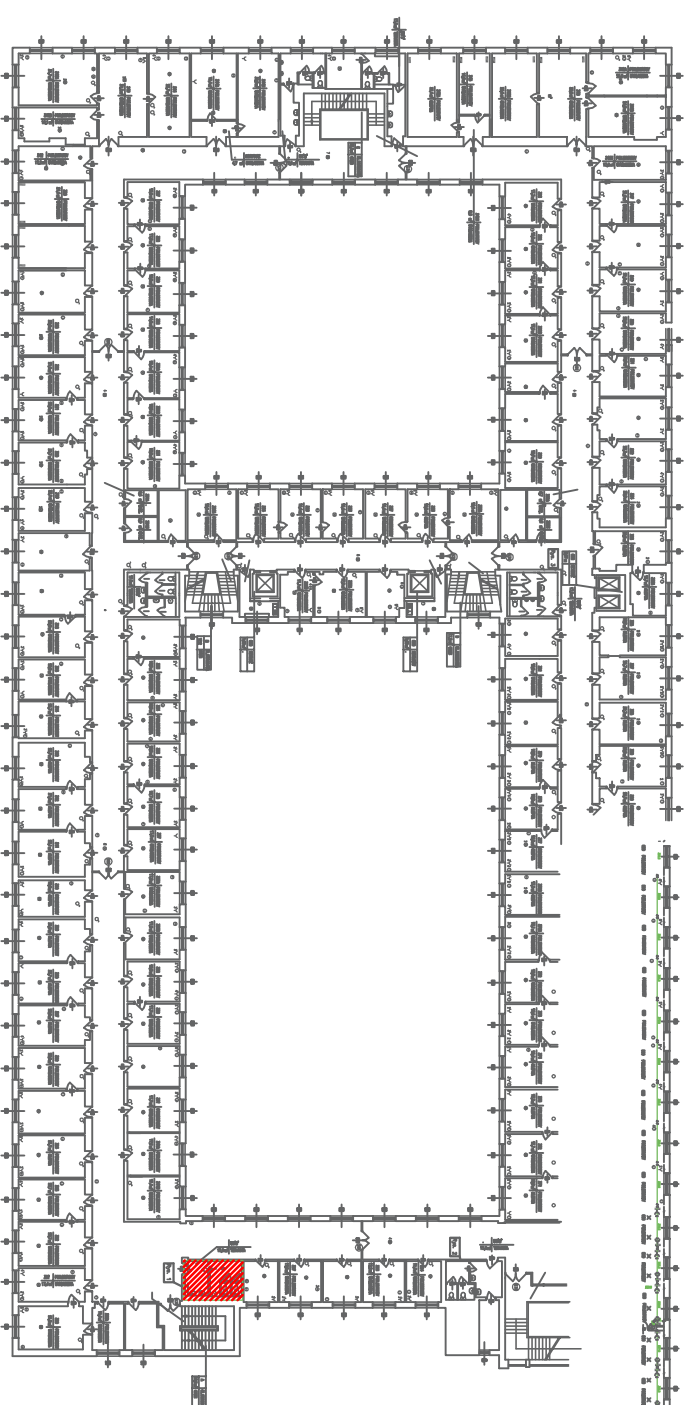

ŚREDNICE PODEJŚĆ KANALIZACYJNYCH	
UMYWALKA	Ø40mm PVC
ZLEWODZYMIAK	Ø50mm PVC
WANNA	Ø50mm PVC
PRAŁKA	Ø40mm PVC
MISKA USTĘPOWA	Ø110mm PVC

### OZNACZENIA WOD-KAN:

- INST. WODY ZIMNEJ
- INST. WODY CIEPŁEJ
- INST. KANALIZACJI SANITARNEJ
- PION KANALIZACJI SANITARNEJ
- ŚREDNICE PRZEWODÓW
- ŚREDNICE PRZEWODÓW

Centrum Rzeczoznawstwa Budowlanego Sp. z o.o.  
ul. Okozowa 82A lok. 19, 01-434 Warszawa  
tel: 0 22 490 42 10

**CRB**  
Sp. z o.o.

Nazwa inwestycji: WYKONANIE DOK. PROJEKTOWO-KOSZTORSOWEJ PRZEBUDOWY I MODERNIZACJI POMIESZCZEN SANITARNYCH I SOCJALNYCH W BUDYNKU MINISTERSTWA PRZEDSIĘBIORCZOŚCI I TECHNOLOGI PRZY PL. TRZECH KRZYŻY 3/5

Investor: SKARB PAŃSTWA - MINISTERSTWO PRZEDSIĘBIORCZOŚCI I TECHNOLOGI  
ul. Plac Trzech Krzyży 3/5, Warszawa

Nazwa rysunku: LAZIENKA MĘSKA 5.1

Skala:	Data:	Nr/RS:
1:50	11.12.2019r.	20
Projektował: Inż. inż. Jacek Chałki	Podpis:	Upr.nr.: MAZ0141P00S09
Sprawił: Inż. Jacek Papierowski	Podpis:	Upr.nr.: MAZ0187P00S06