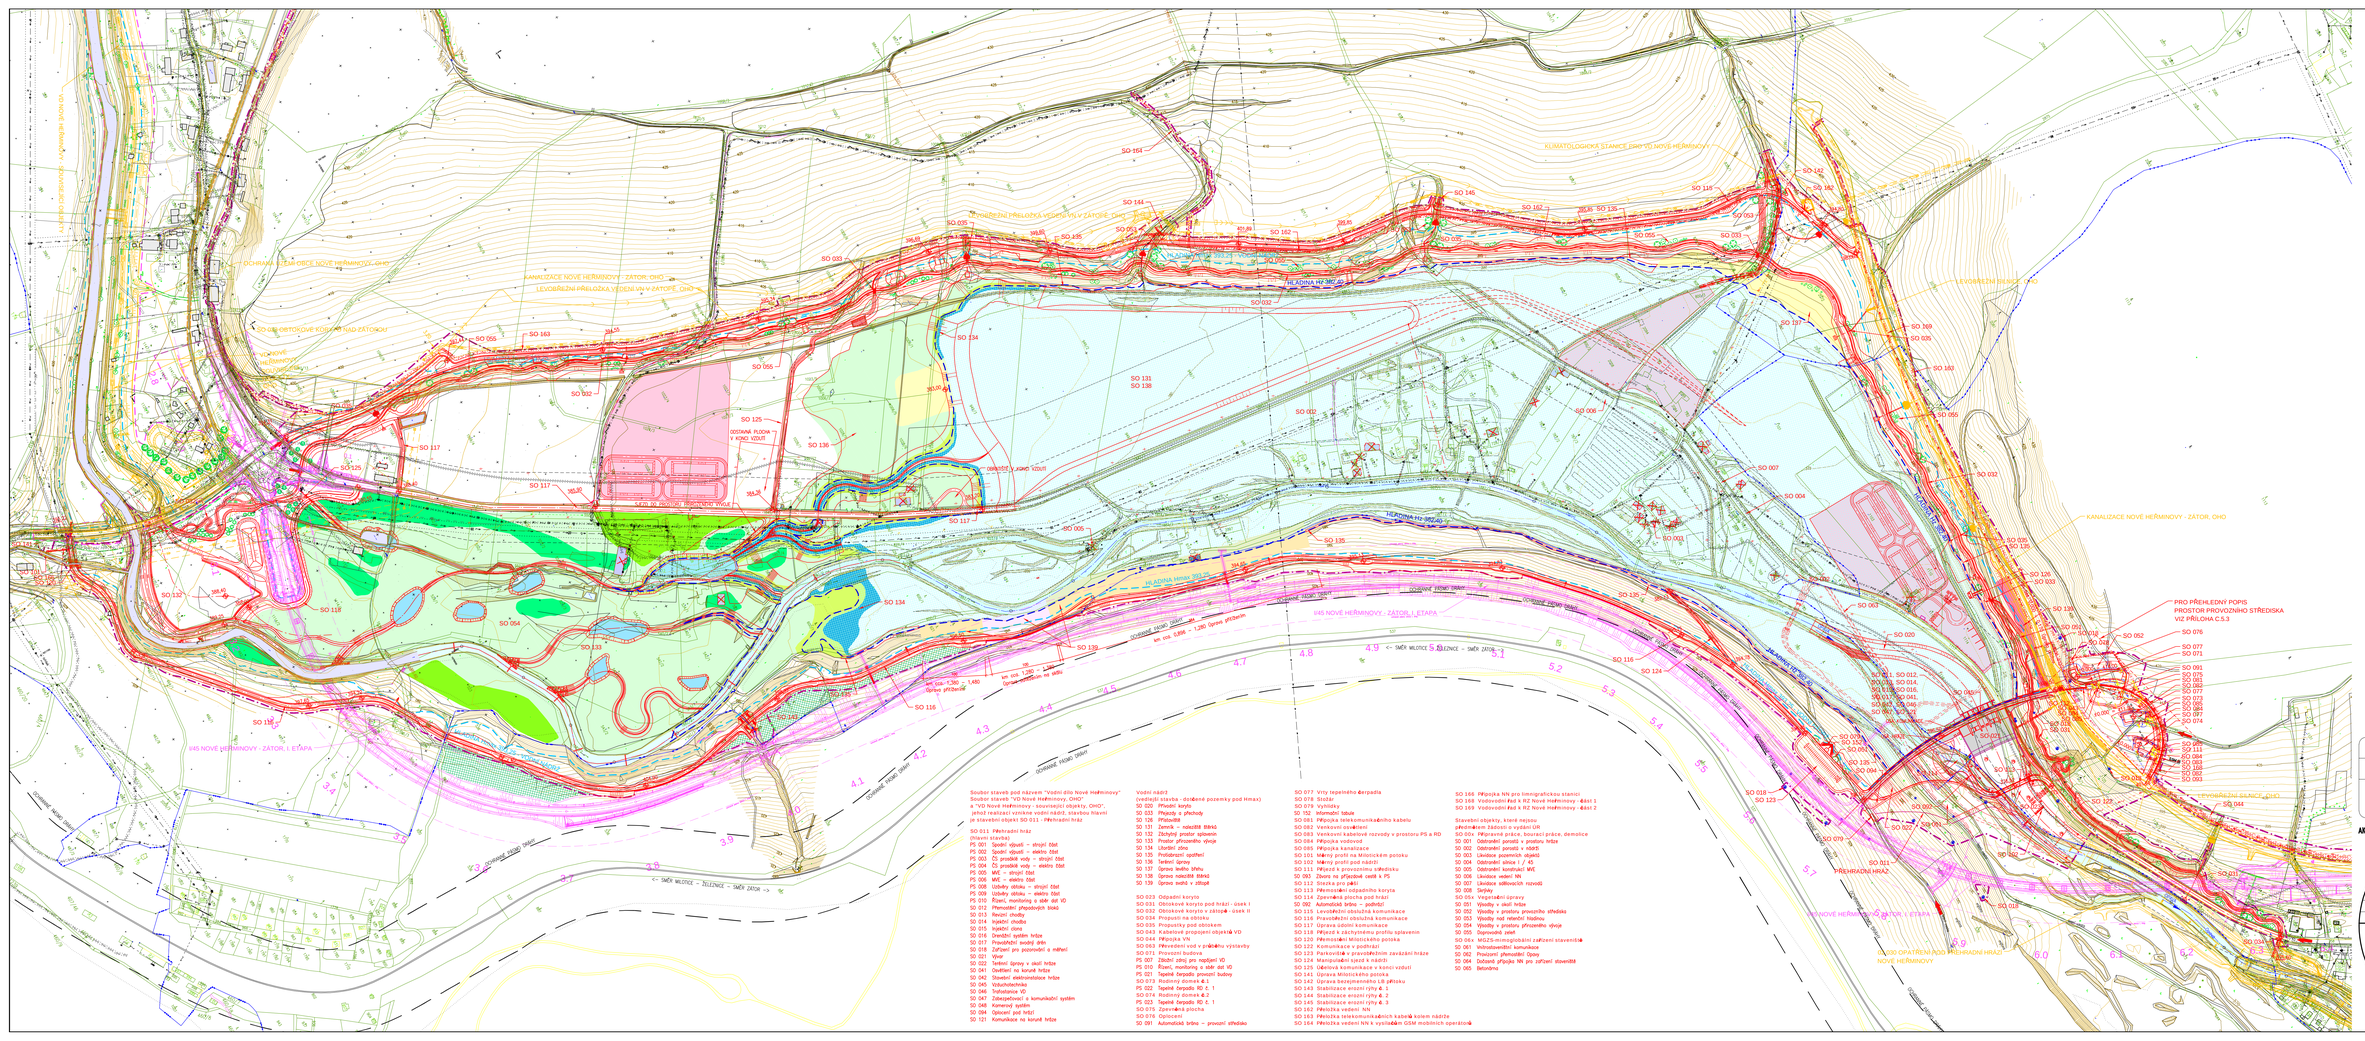

Soubor staveb pod názvem "Vodní dílo Nové Heřminovy"
Soubor staveb "VD Nové Heřminovy, OHO"
a "VD Nové Heřminovy - související objekty, OHO",
jehož realizací vznikne vodní nádrž, stavbou hlavní
je stavební objekt SO 011 - Přehradní hráz

SO 011 Přehradní hráz
(hlavní stavba)
PS 001 Spodní výpusť – strojní část
PS 002 Spodní výpusť – elektro část
PS 003 ČS provádě vody – strojní část
PS 004 ČS provádě vody – elektro část
PS 005 WC – strojní část
PS 006 WC – elektro část
PS 007 Uzávěry otoku – strojní část
PS 008 Uzávěry otoku – elektro část
PS 010 Přístroj, monitoring a sběr dat VD
SO 012 Přemostění přepadových bloků
SO 013 Revizní chodby
SO 014 Injekční clona
SO 015 Injekční clona
SO 016 Drenážní systém hrázze
SO 017 Provozňí svodný drén
SO 018 Zařízení pro pozorování a měření
SO 021 Vývar
SO 022 Ochranné zpevnění v okolí hrázze
SO 041 Ověřovací no koruně hrázze
SO 042 Slaveční elektroinstalace hrázze
SO 045 Vzduchotechnika
SO 046 Trafostanice VD
SO 047 Zabezpečovací a komunikační systém
SO 048 Kamerový systém
SO 094 Oplocení pod hrází
SO 121 Komunikace na koruně hrázze

Vodní nádrž
(vedlejší stavba - dosažené pozemky pod Hmax)
SO 020 Přívodní kryty
SO 033 Přípojky a přechody
SO 136 Přeložkě
SO 131 Zemník – nákoštěk 88kG
SO 132 Záchytný prostor splavenin
SO 133 Prostor přirozeného vývoje
SO 134 Litorální zóna
SO 135 Protidrenážní opatření
SO 136 Terénní úpravy
SO 137 Úprava levého břehu
SO 138 Úprava nákoštěk 88kG
SO 139 Úprava svahů v zátopě

SO 023 Odpadní koryto
SO 031 Obtokové koryto pod hrází - úsek I
SO 032 Obtokové koryto v zátopě - úsek II
SO 034 Propustí na obtoku
SO 035 Propustky pod obtokem
SO 043 Kabelové propojení objektů VD
SO 044 Přípojka VN
SO 063 Převedení vod v průběhu výstavby
SO 071 Provozní budova
PS 007 Zdroj pro napájení VD
PS 010 Přístroj, monitoring a sběr dat VD
PS 021 Tepelné čerpadlo provozní budovy
SO 073 Rodinný dómek č.1
PS 022 Tepelné čerpadlo RD č. 1
SO 074 Rodinný dómek č.2
PS 023 Tepelné čerpadlo RD č. 1
SO 075 Zpevněná plocha
SO 076 Oplocení
SO 091 Automatická brána – provozní středisko

SO 077 Vrty tepelného čerpadla
SO 078 Slolár
SO 079 Vyhlídky
SO 152 Informační tabule
SO 081 Přípojka telekomunikačního kabelu
SO 082 Venkovní osvětlení
SO 083 Venkovní kabelové rozvody v prostoru PS a RD
SO 084 Přípojka vodovod
SO 085 Přípojka kanalizace
SO 101 Měrný profil na Mlotickém potoku
SO 102 Měrný profil pod nádrží
SO 111 Přípojč k provozním středisku
SO 060 Závora na příjezdové cestě k PS
SO 112 Stezka pro pěší
SO 113 Přemostění odpadního koryta
SO 114 Zpevněná plocha pod hrází
SO 092 Automatická brána – podvrtící
SO 115 Levobřežní obslužná komunikace
SO 116 Pravobřežní obslužná komunikace
SO 117 Úprava údolní komunikace
SO 118 Přípojč k zátkyrnému profilu splavenin
SO 120 Přemostění Mlotického potoka
SO 122 Komunikace v podhrází
SO 123 Parkoviště v pravobřežním zavázání hrázze
SO 124 Manipulační plocha k nádrži
SO 125 Účelová komunikace v konci výdutí
SO 141 Úprava Mlotického potoka
SO 142 Úprava železniměrného LB přítoku
SO 143 Stabilizace erozní rýhy č. 1
SO 144 Stabilizace erozní rýhy č. 2
SO 145 Stabilizace erozní rýhy č. 3
SO 162 Přeložka vedení NN
SO 163 Přeložka telekomunikačních kabelů kolem nádrže
SO 164 Přeložka vedení NN k vysílačům GSM mobilních operátorů

SO 166 Přípojka NN pro limnigrafickou stanici
SO 168 Vodovodní řad k RZ Nové Heřminovy - část 1
SO 169 Vodovodní řad k RZ Nové Heřminovy - část 2

Stavební objekty, které nejsou
předmětem žádosti o vydání ÚR
SO 004 Přípravné práce, bourací práce, demolice
SO 001 Odstranění porostů v prostoru hrázze
SO 002 Odstranění porostů v nádrži
SO 003 Likvidace pozemních objektů
SO 004 Odstranění silnice I / 45
SO 005 Odstranění konstrukcí VHZ
SO 006 Likvidace vedení NN
SO 007 Likvidace odběrových rozvodů
SO 008 Sklípky
SO 054 Vegetační úpravy
SO 051 Výsadby v okolí hrázze
SO 052 Výsadby v prostoru provozního střediska
SO 053 Výsadby nad retenční hladinou
SO 054 Výsadby v prostoru přirozeného vývoje
SO 055 Dopravoměrné značení
SO 056 MOZS-mimoúrovňální zařízení staveniště
SO 061 Inženýrskosítční komunikace
SO 062 Provizorní přemostění Opavy
SO 064 Dočasná přípojka NN pro zařízení staveniště
SO 065 Betonárna

POZNÁMKA:
PRO LEGENDU A SEZNAM STAVEBNÍCH OBJEKTŮ VIZ SMĚROVÁ PŘÍLOHA C.3.x

VÍTKOVÉ SYSTÉM R a.s.
SMĚROVÉ SYSTÉM S.R.O.

Akce
OPATŘENÍ NA HORNÍ OPAVĚ, PŘÍPRAVA AKCE V OBDOBÍ 2013–2016

Investor
Povodí Odry, státní podnik

Zhotovitel
Společnost "OHO"
AQUATIS GEOtest JUGeo-GVP

AKTUALIZACE 01/2023

AQUATIS a.s.
Botanická 834/56, 602 00 Brno
Tel.: +420 541 321 111
Fax: +420 541 211 205
e-mail: info@aquatis.cz
http://www.aquatis.cz

Zodpovědný projektant
ING. DANIEL BRÁZDA

Hlavní inženýr projektu
ING. PETR TUPÝ

Kontrolní zpracovatel
ING. JIŘÍ ŠVANCARA

Kontrolní zpracovatel
ING. MICHAL BAKLÁŘ

Kontrolní zpracovatel
ING. JIŘÍ ŠVANCARA

Kontrolní zpracovatel
Ing. Jiří Švancara

Zpracoval
KUN, DHT

Stupeň dokumentace
DUR

Název souboru
KunDHT_C2.1_VYKRES.dwg

Akce
OPATŘENÍ NA HORNÍ OPAVĚ, PŘÍPRAVA AKCE V OBDOBÍ 2013–2016
VD NOVÉ HEŘMINOVY, OHO

Příloha
CELKOVÝ SITUAČNÍ VÝKRES – ČÁST 1

Měřítko	Číslo přílohy
1: 2500	C2.1

Objednatel
Povodí Odry, státní podnik