



PRZESKROJE KONSTRUKCYJNE


PRZESKRÓJ A-A

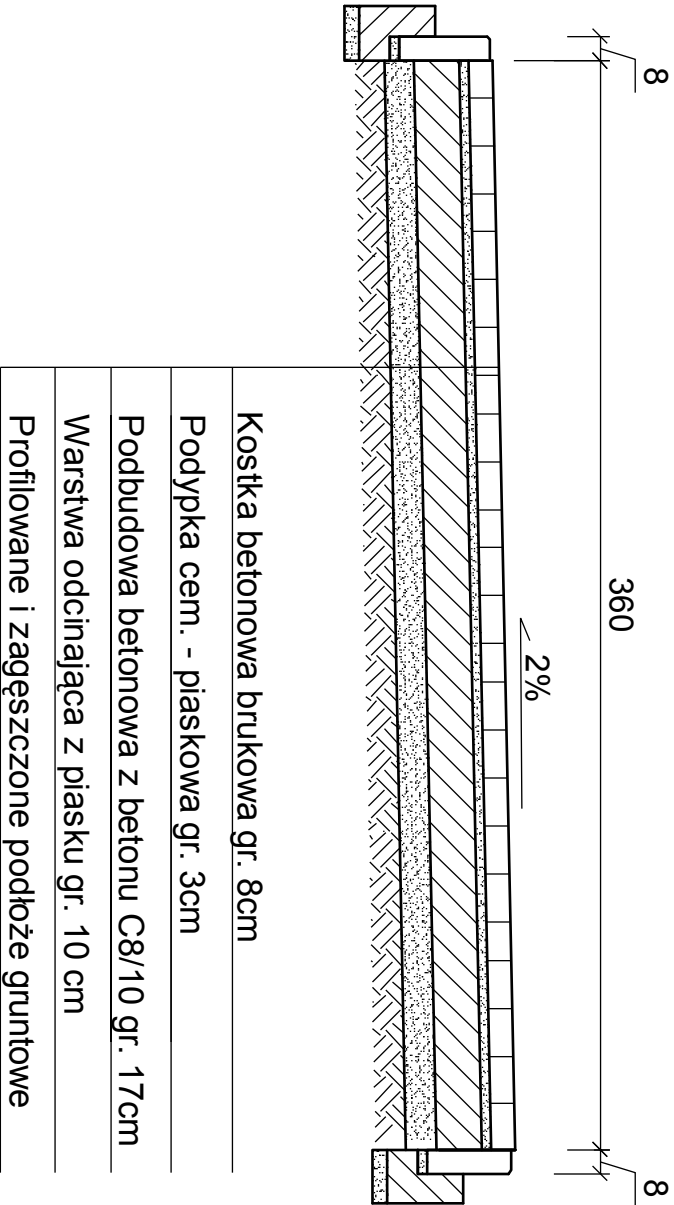


PRZESKRÓJ B-B

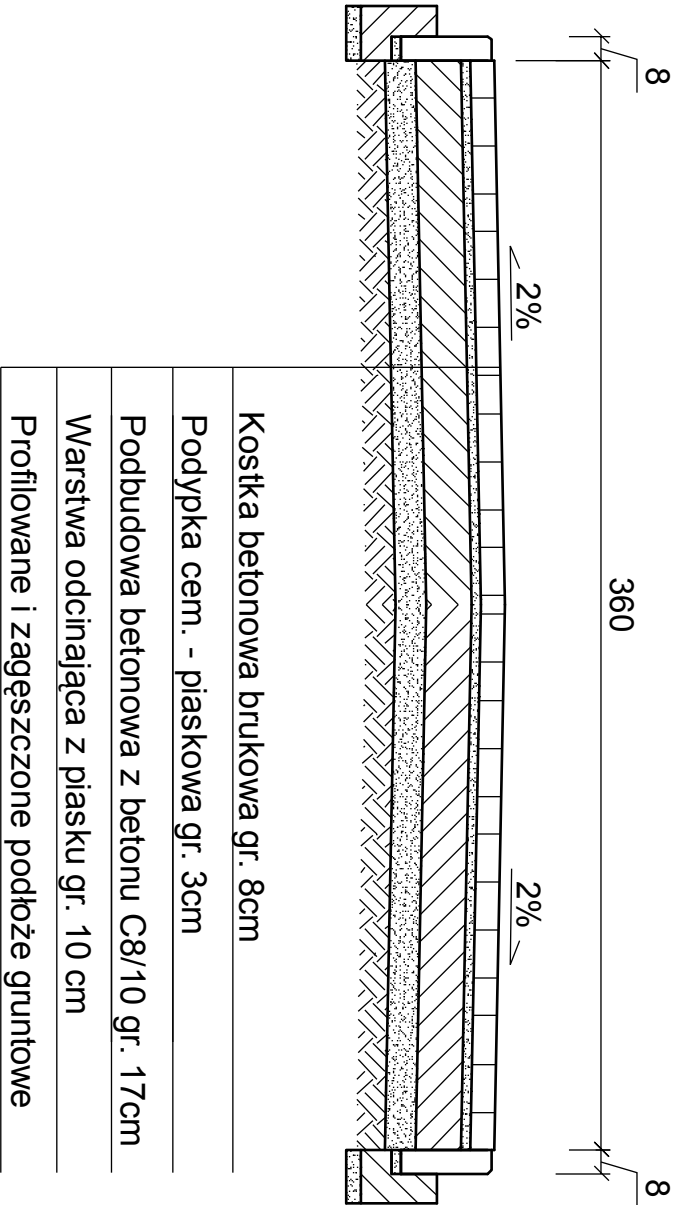


JEZDNIA  
BITUMICZNA

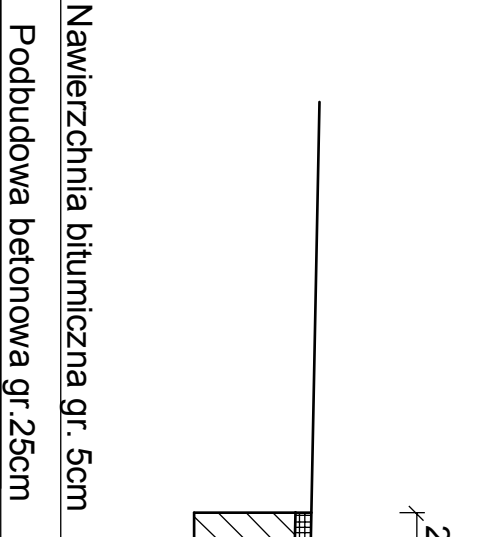

POŁĄCZENIE ZJAZDU Z JEZDNIĄ BITUMICZNĄ

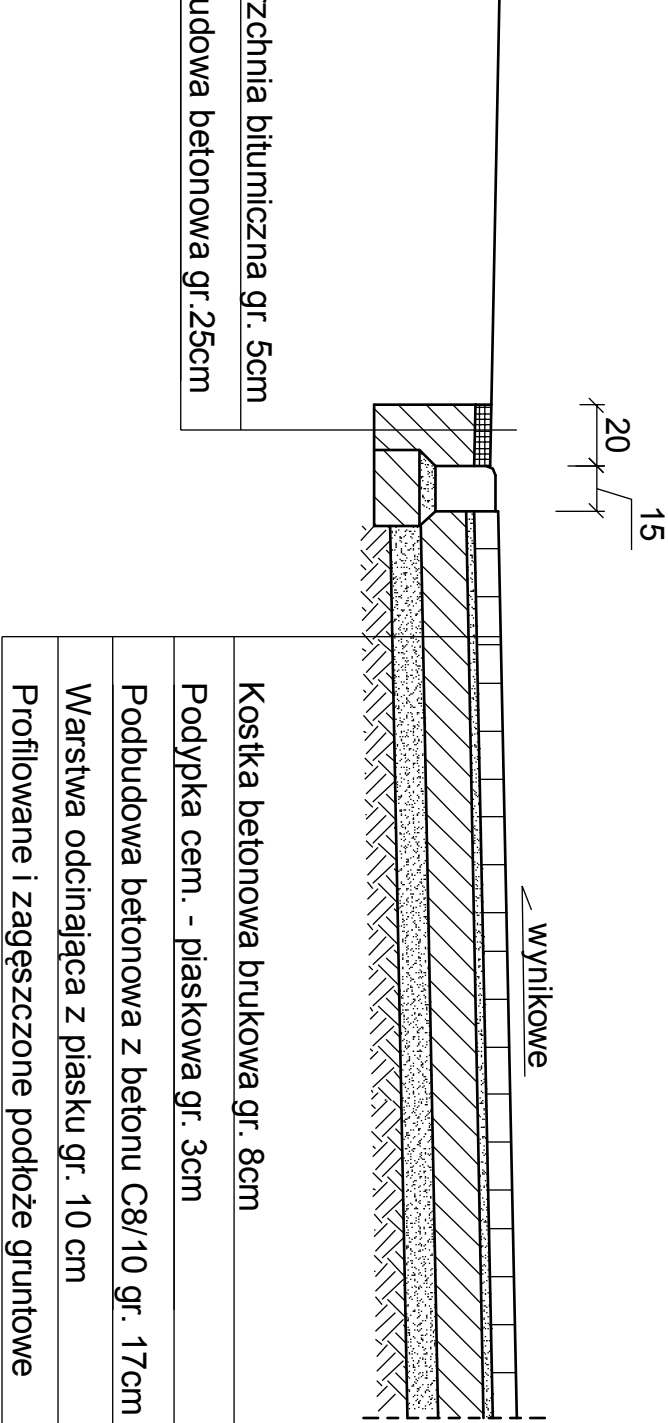

KRAWEŹNIK  
NAJAZDOWY

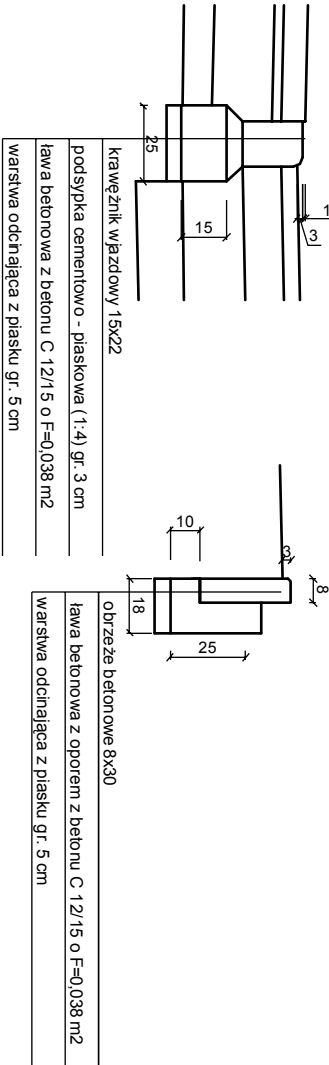

|   |  |               |  |
|---|--|---------------|--|
| Jednostka projektowa  |  |               |  |
| PROJBUD mgr inż. Jarosław Marzec  |  |               |  |
| Gagowy Nowe 2 , 87-840 Lubień Kujawski  |  |               |  |
| Nazwa opracowania:  |  |               |  |
| Remont zjazdów, przebudowa dróg i wykonanie ogrodzenia na terenie Leśniczówki Ostrowy |  |               |  |
| Lokalizacja obiektu:  |  | Branża:       |  |
| dz. nr 84; obręb Lipiny   |  | Drogowa       |  |
| Przedmiot rysunku :   |  | N:            |  |
| PRZESKROJE I SZCZEGÓŁY KONSTRUKCYJNE  |  | 3             |  |
| Projektant  |  | Podpis:       |  |
| mgr inż. JAROSŁAW MARZEC  |  | 16.11.2016 r. |  |
| upr. proj. w specj. drog. nr KUP/0026/POOD/11   |  | Podpis:       |  |
|   |  |               |  |