


Orientacyjny szkic budynku gospodarczego OHZ

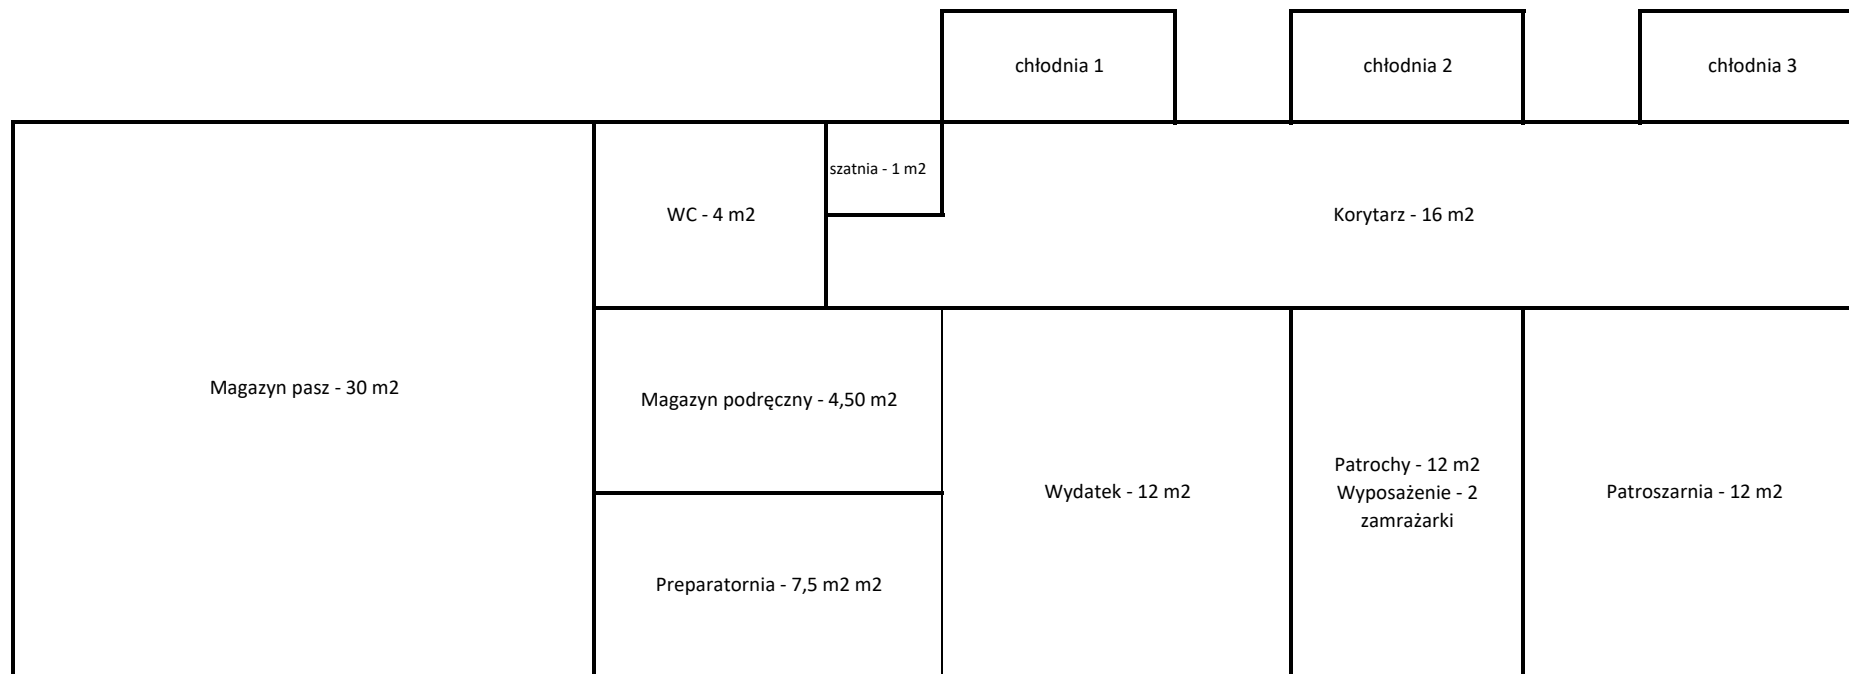

Łączna powierzchnia wynosi ok. 99 m²

Ciąg komunikacyjny jest przewidziany od patroszarnia - chłodnie - wydatek