



*PRZEKRÓJ NORMALNY
i KONSTRUKCYJNY*


A. Przekrój od km 0+000 do 0+535

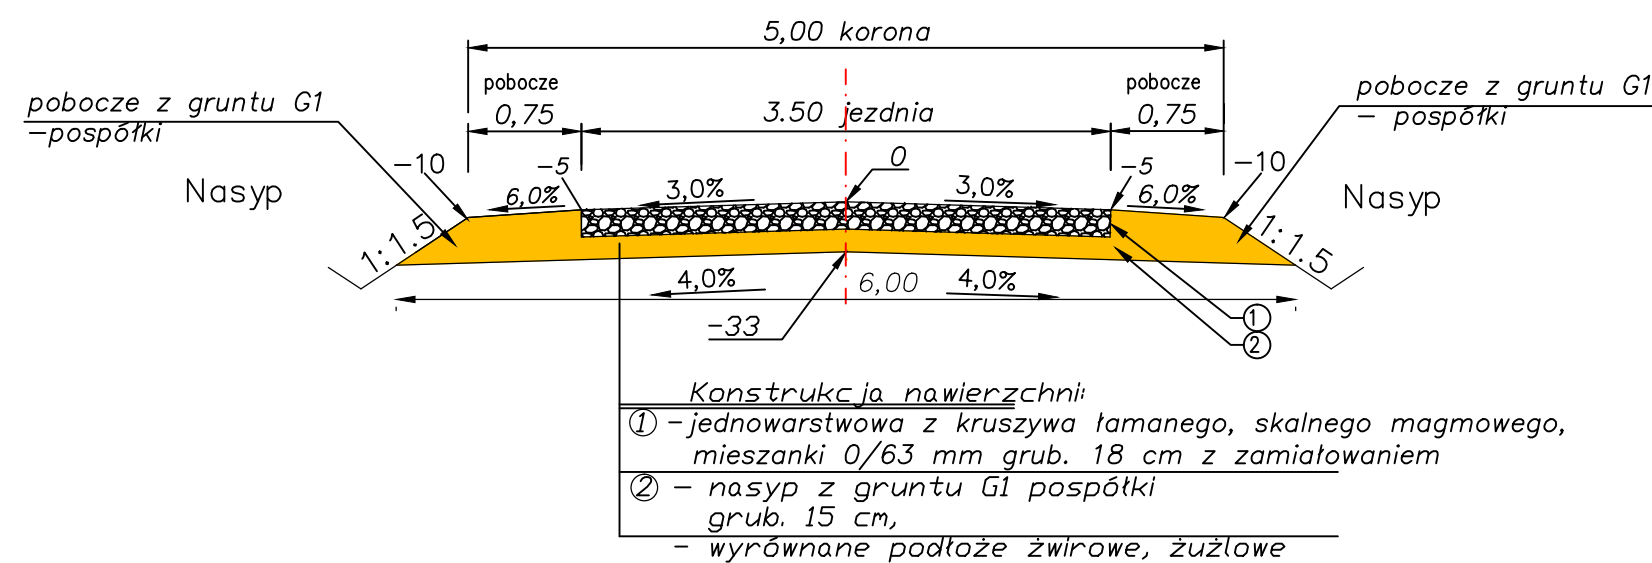

C. Konstrukcja na mijankach

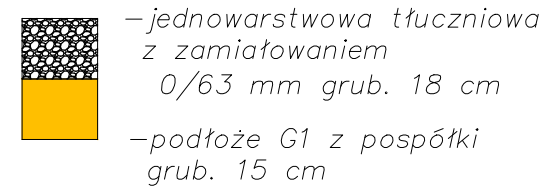

B. Przekrój na mijance szer. 3,0m

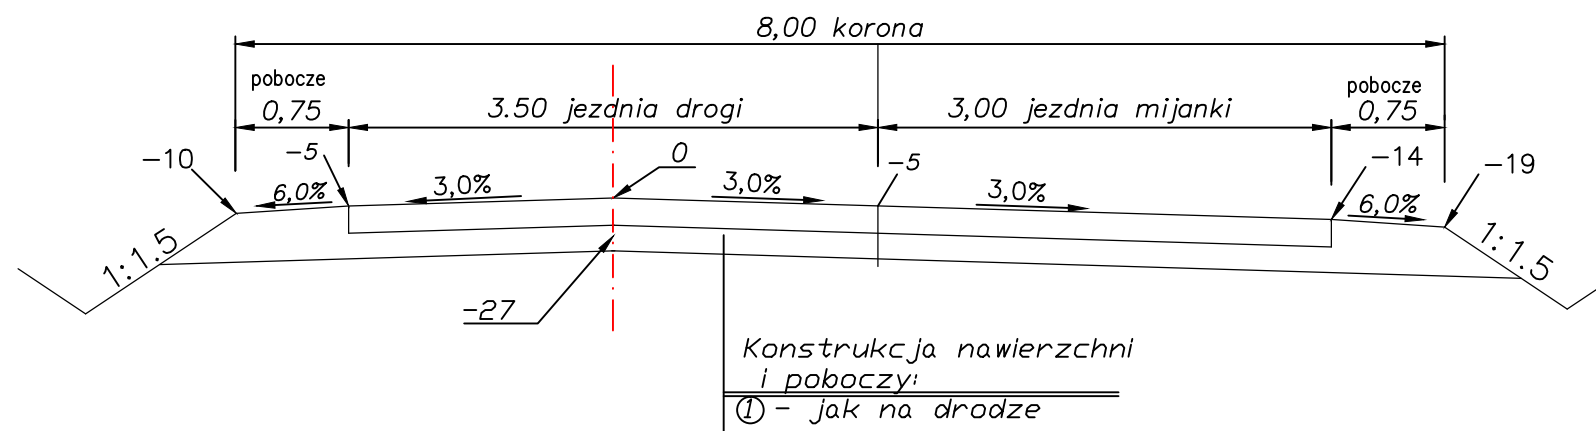

92-334 Łódź ul. Milonowa 72/6 NIP 728-10-23-780 Regon 101668145		DROPLUS tel. 601 940 380 42-251-31-90 e-mail: biuro@droplus.pl	
Obiekt: PRZEBUDOWA DROGI LEŚNEJ W ODDZ 298 i 299 W LEŚNICTWIE PIASKI			
Inwestor: Nadleśnictwo Kolumna ul. Leśników Polskich 1c 98-100 Łask		Data: wrzesień 2021 r	
		Umowa: zlecenie	
Rysunek: PRZEKRÓJ NORMALNY I KONSTRUKCYJNY PRZEBUDOWY		Rysunek: 3	
		Faza: PB	
Branża:	drogi	Podpis	
Projektował:	mgr inż. Marian Rajzman upr. bud. nr 211/74/WZPD W-wa w spec. drogi		