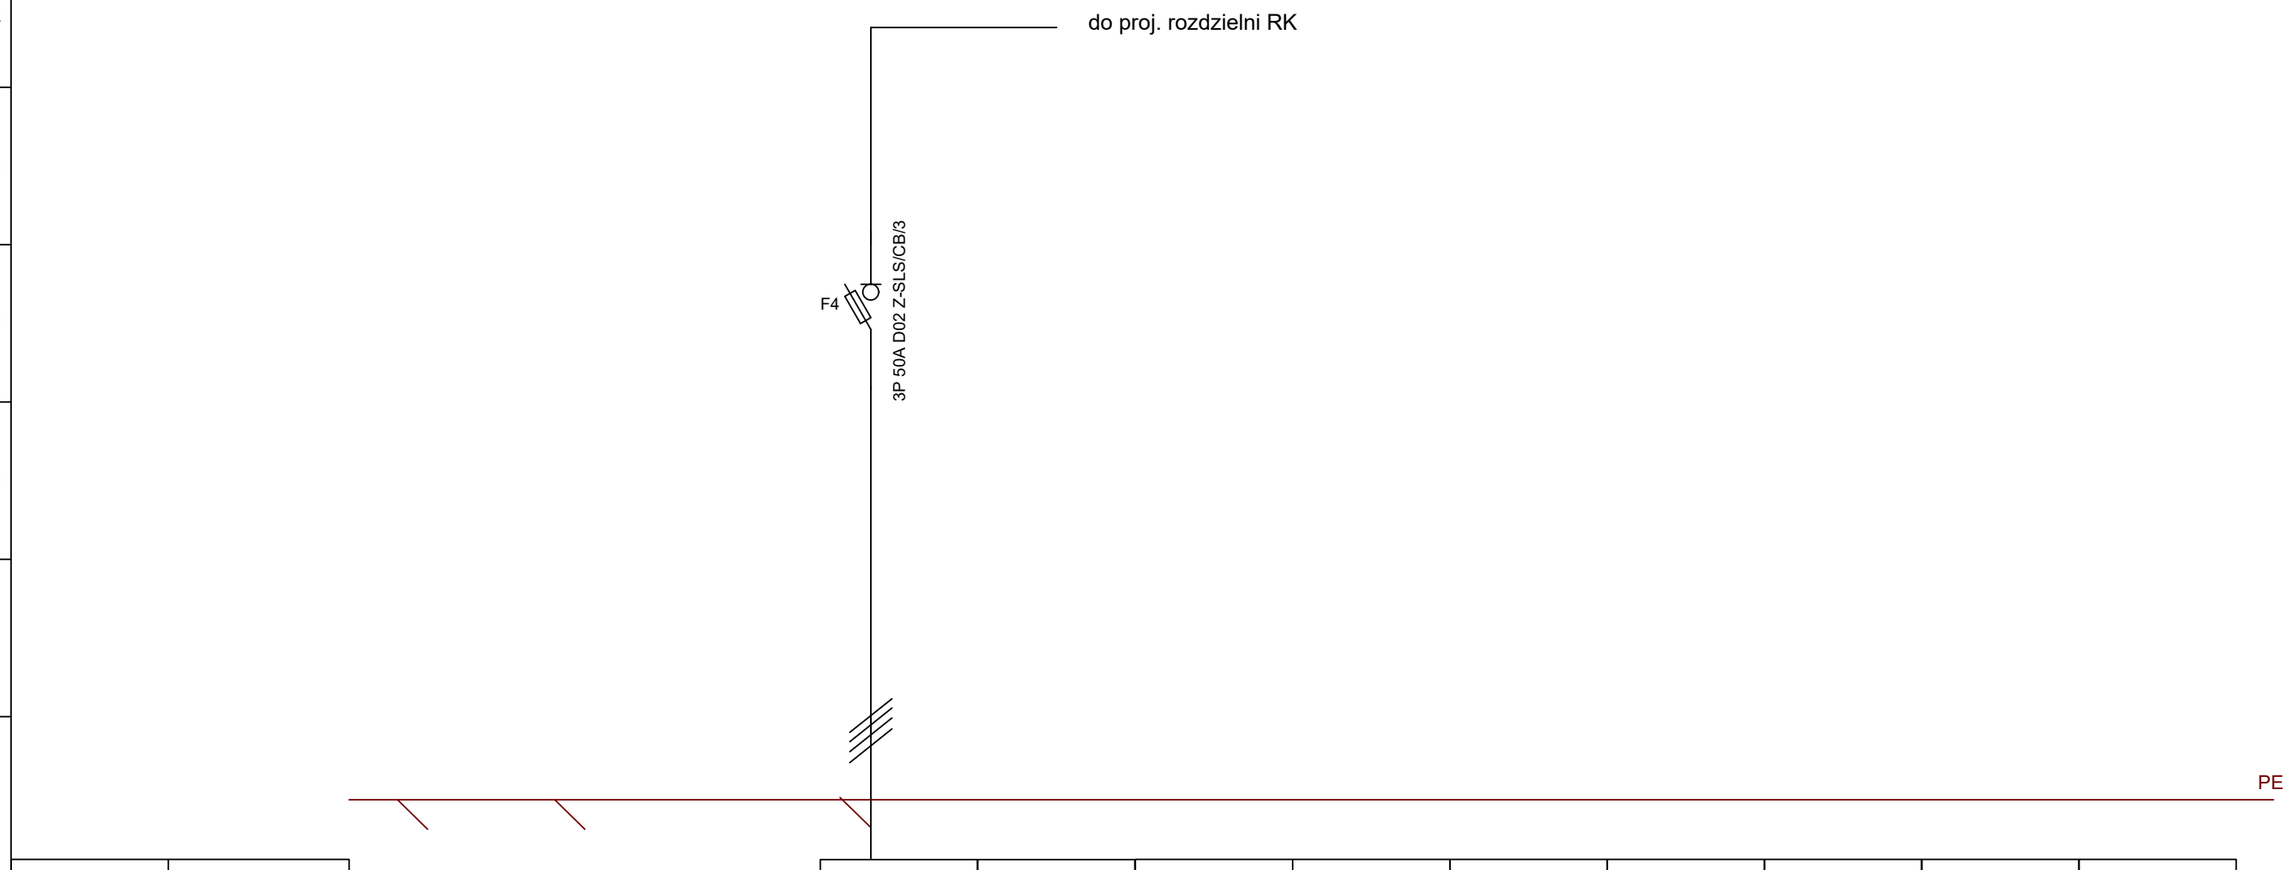

Odbiór	Nr obwodu	F4							
	Opis	Wydzielone dod. pole odpływowe w rozdzielni RG							
	Moc [kW]								
	Ib [A]								
Przewód	Typ przewodu	YKY							
	Przekrój [mm2]	16mm2							

Obiekt: Budynek Nadleśnictwa Czerniejewo Głożyna 5 62-250 Czerniejewo	Zleceniodawca: Nadleśnictwo Czerniejewo Głożyna 5 62-250 Czerniejewo	Projektował: mgr inż. Andrzej Półról	Podpis
		Opracował: mgr inż. Paweł Byczyński	Podpis
Adres: Budynek Nadleśnictwa Czerniejewo Głożyna 5 62-250 Czerniejewo	Wykonawca: FET sp. z o. o. ul. Główna 10 61-005 Poznań	Opracował:	Podpis
		Nazwa rysunku: Schemat wyprowadzenia WLZ z RG	

Stadium: Projekt wykonawczy	
Branża: ELEKTRYCZNA	Data: 2020.08.11
Sprawdził mgr inż. Rafał Nowicki	
Strona:	Nr rysunku E4/1