



PRZEKRÓJ NORMALNY
i KONSTRUKCYJNY
przebudowy drogi leśnej nr 2 Ogroble


A. Przekrój od km 0+000 do 3+168

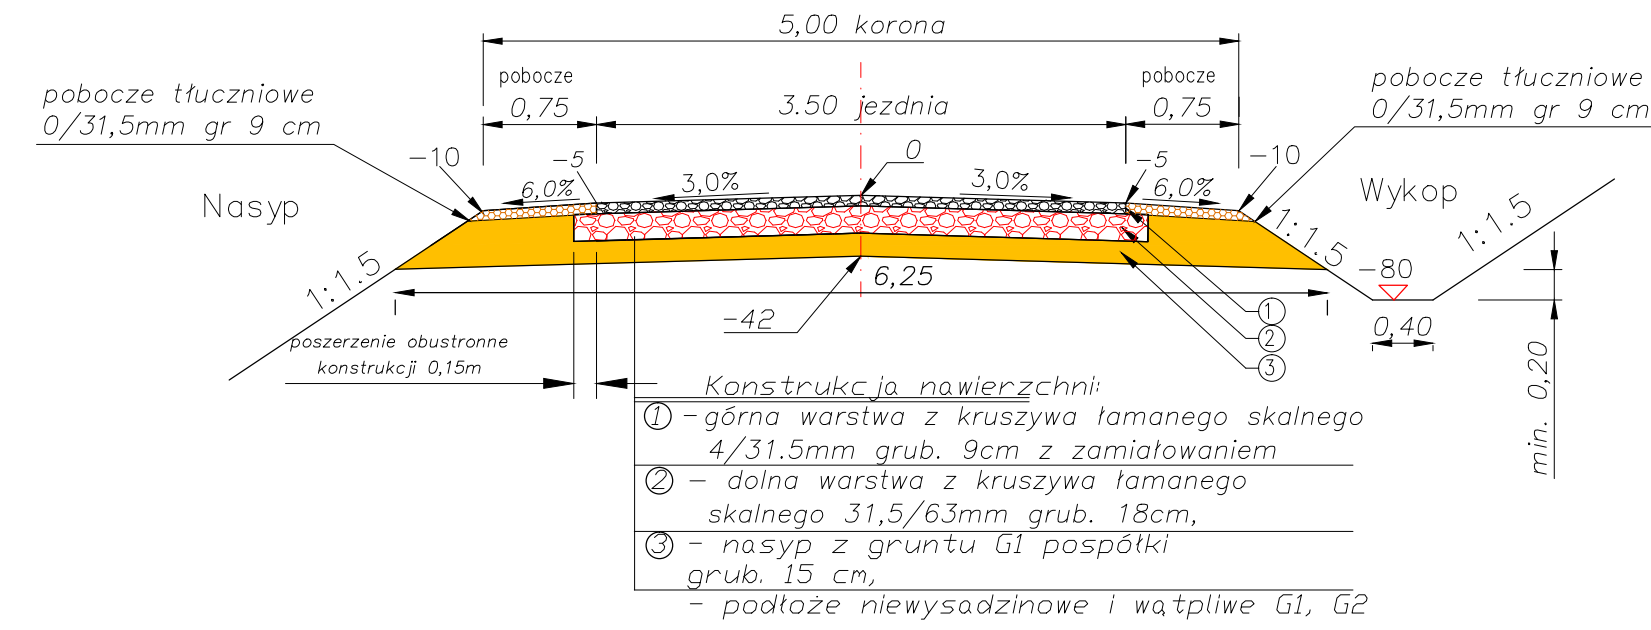


B. przekrój na przebudowie placu manewrowym w km 0+035 i 3+100

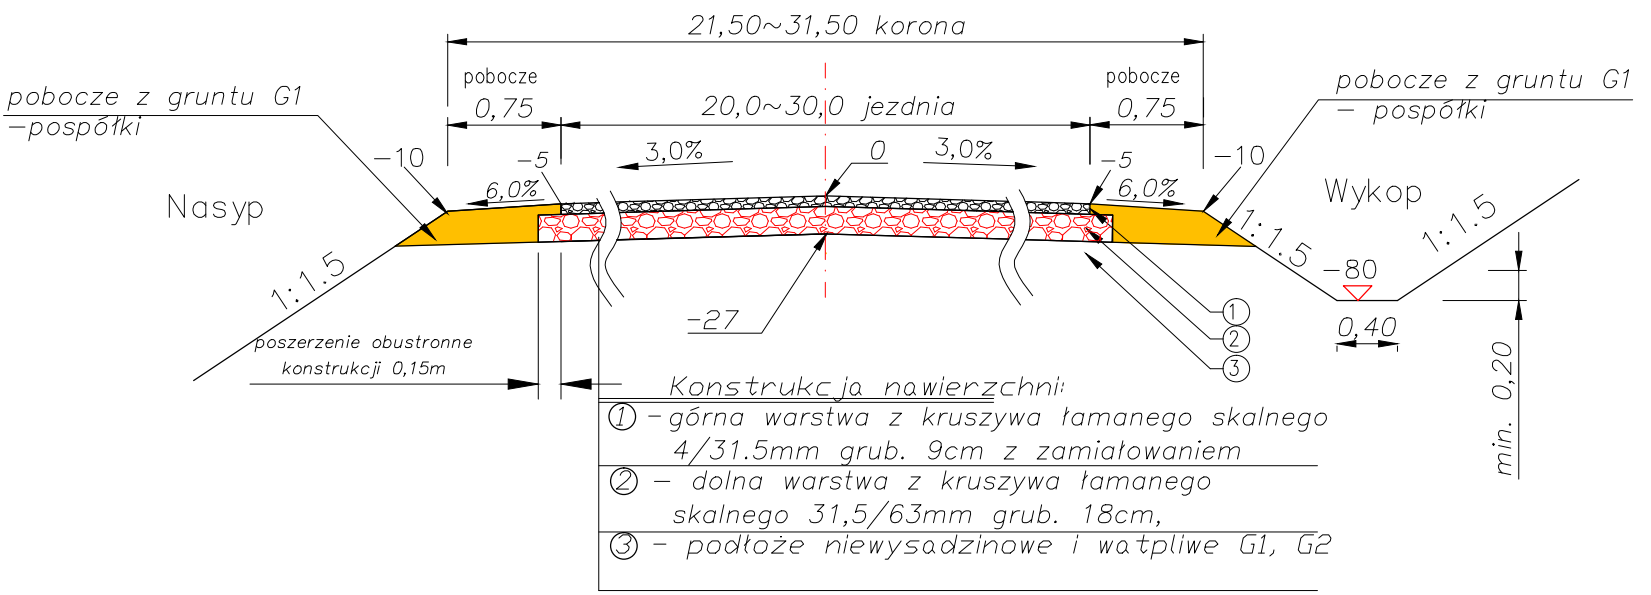


C. Przekrój na przebudowie mijanki szer. 3,0m

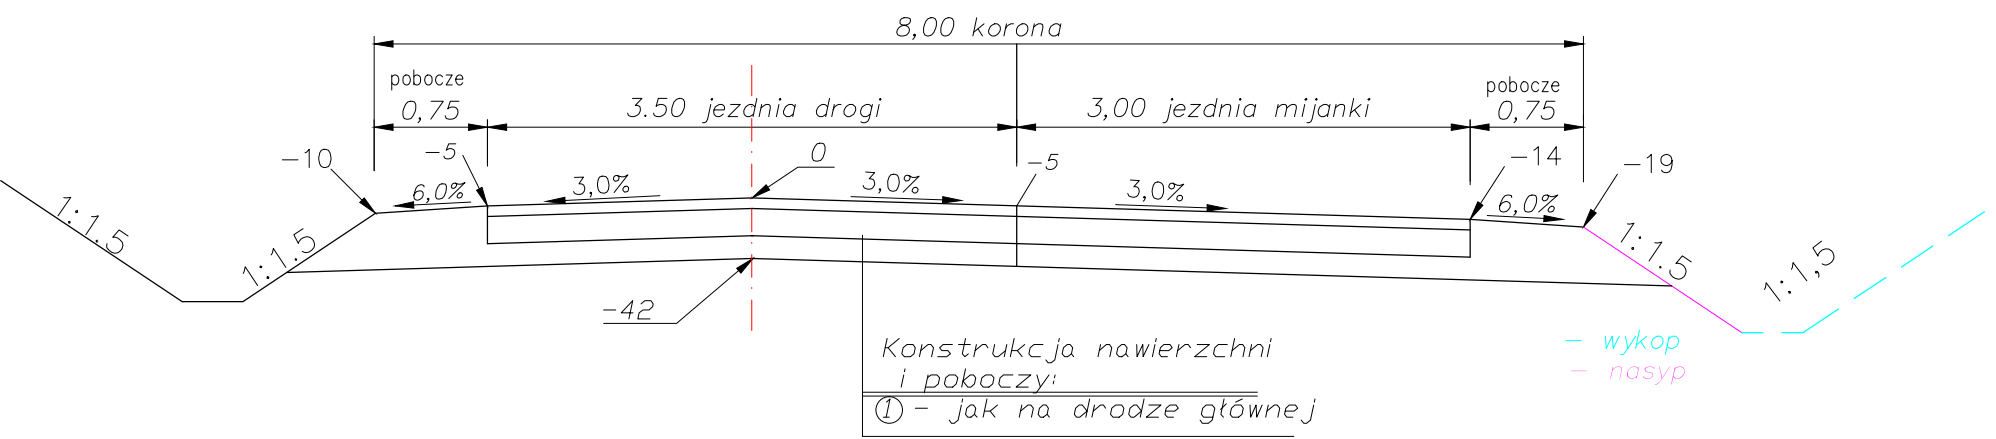


H. Płyta ażurowa - EKO

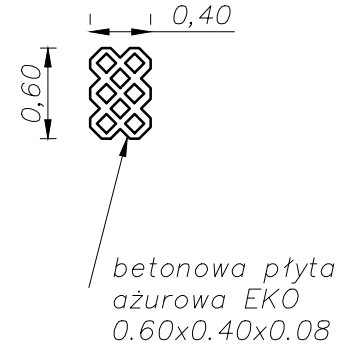


F. Szczegół umocnienia rowów

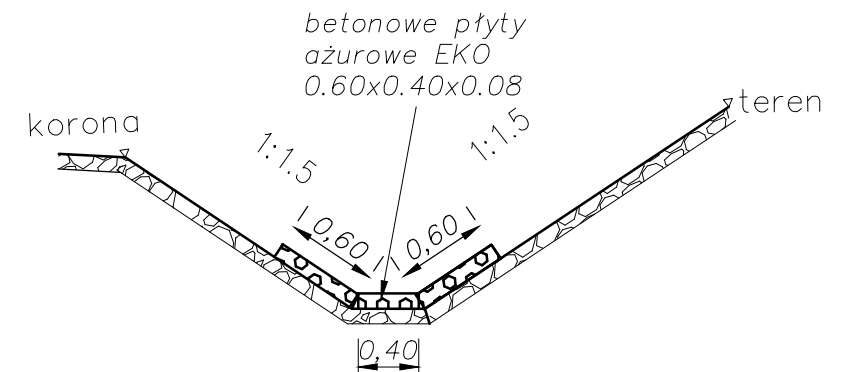

D. Konstrukcja na przebudowie placów i zjazdów

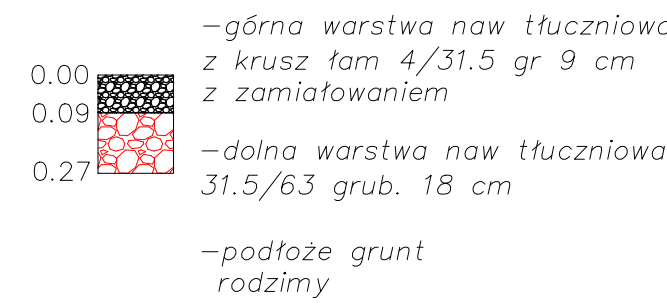

G. Szczegół umocnienia skarp nasypów

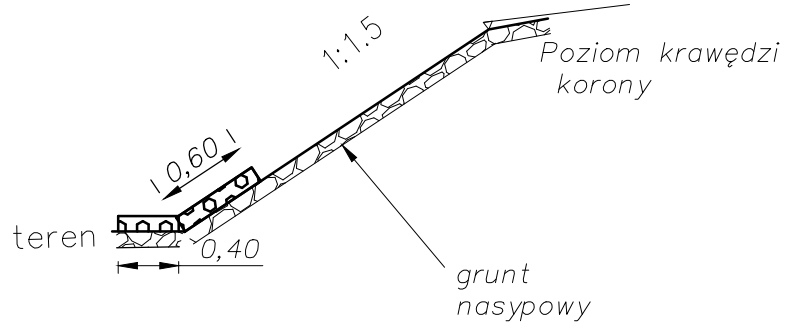

Obiekt: Przebudowa drogi leśnej pożarowej nr 2 w leśnictwie Ogroble		
Inwestor:	Nadleśnictwo Wieluń 98-300 Wieluń ul. Żeromskiego 5	Data: 11. 2019r. Umowa: 271.22.2019
Rysunek:	PRZEKRÓJ NORMALNY I KONSTRUKCYJNY PRZEBUDOWY	
Projektował:	mgr inż. Marian Rajsman upr. bud. nr 211/74 WZDP W-wa	Nr rysunku: 3 Skala : 1:50