


Mapa poglądowa
z lokalizacją budynku przeznaczanego do rozbiórki
(dz. 755 obręb Lutowo)

Skala mapy 1:500

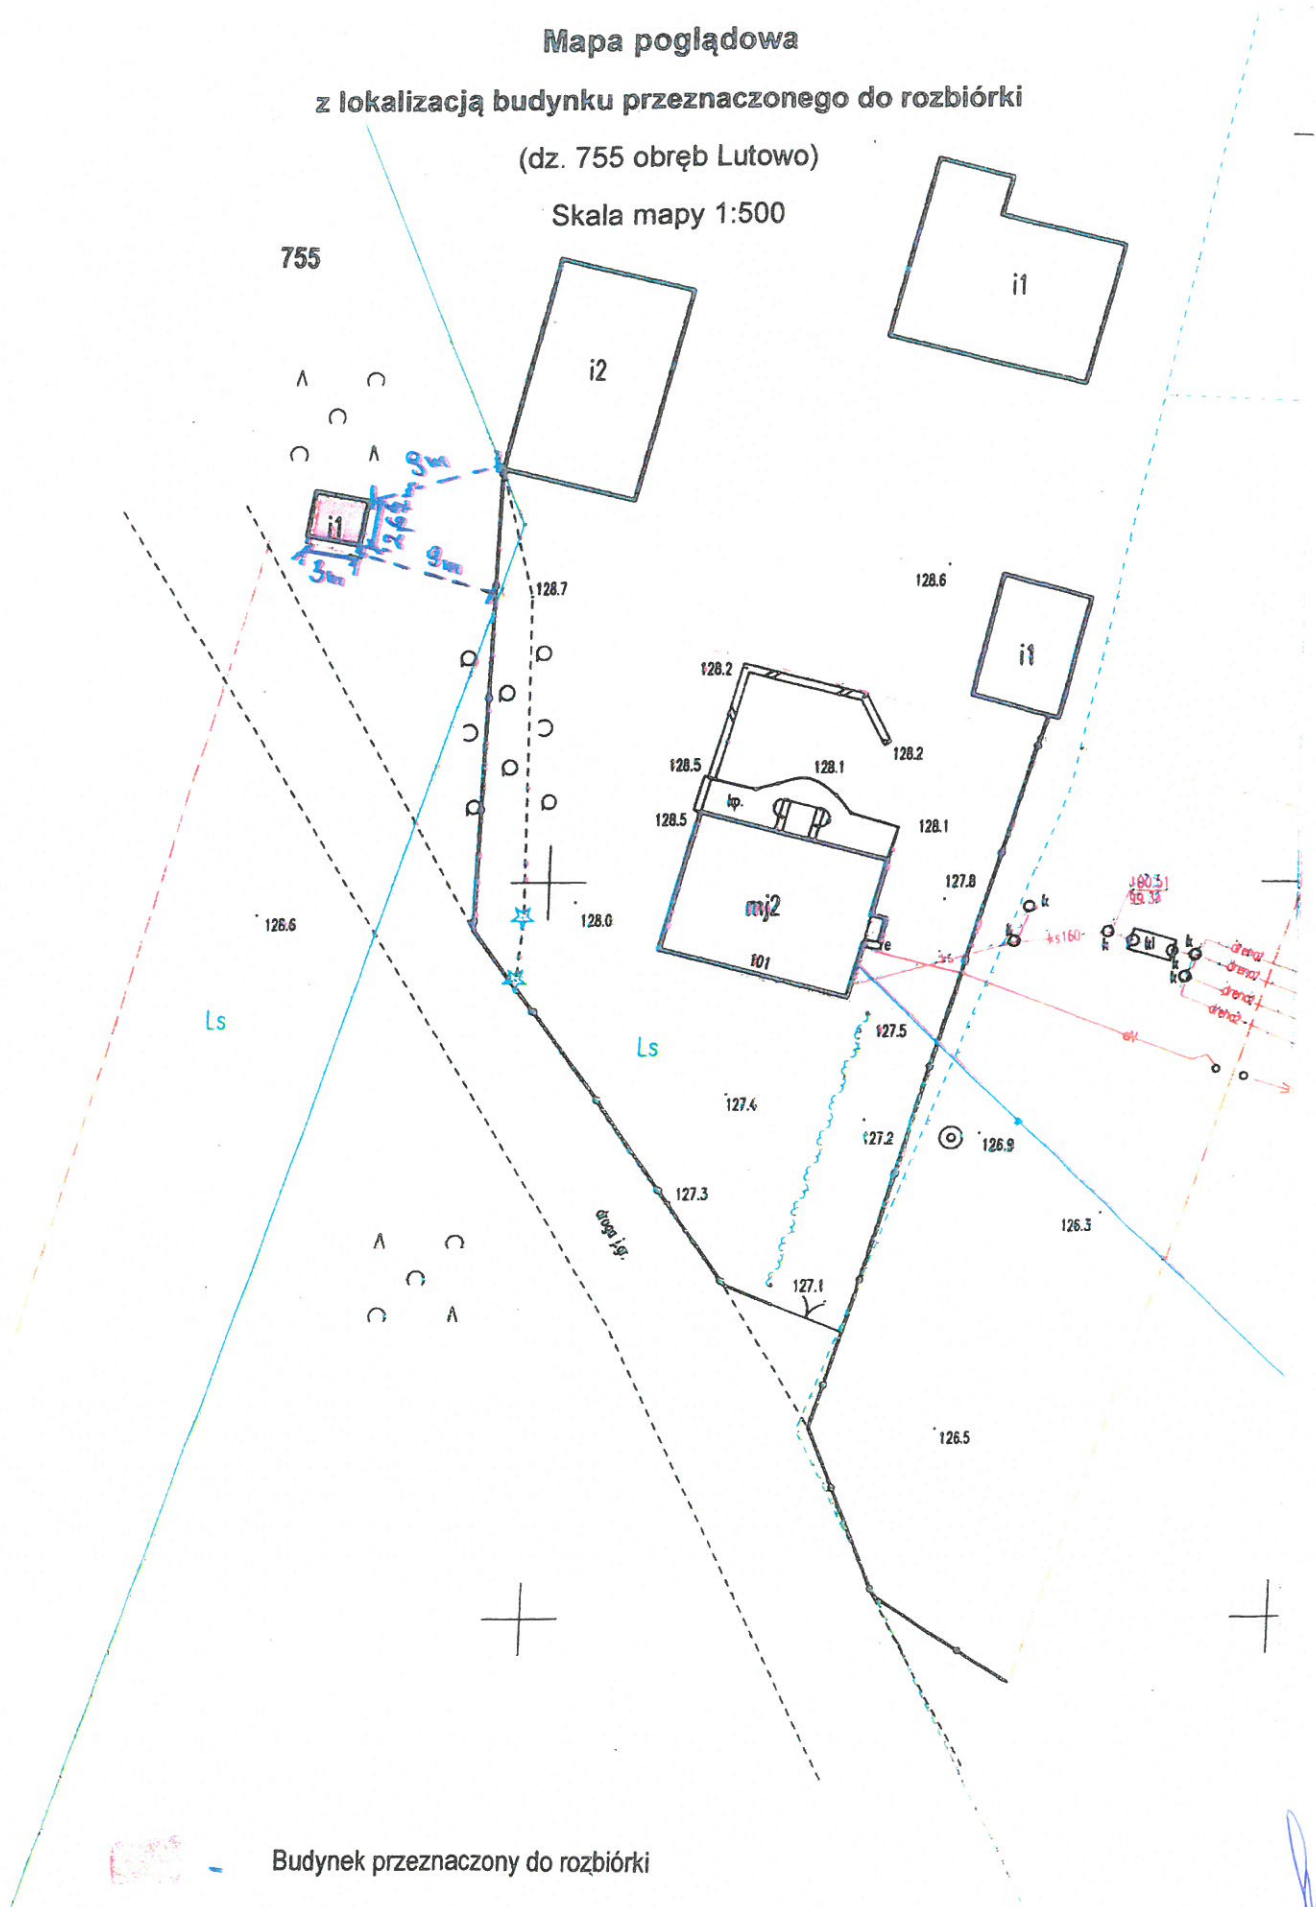

Budynek przeznaczony do rozbiórki