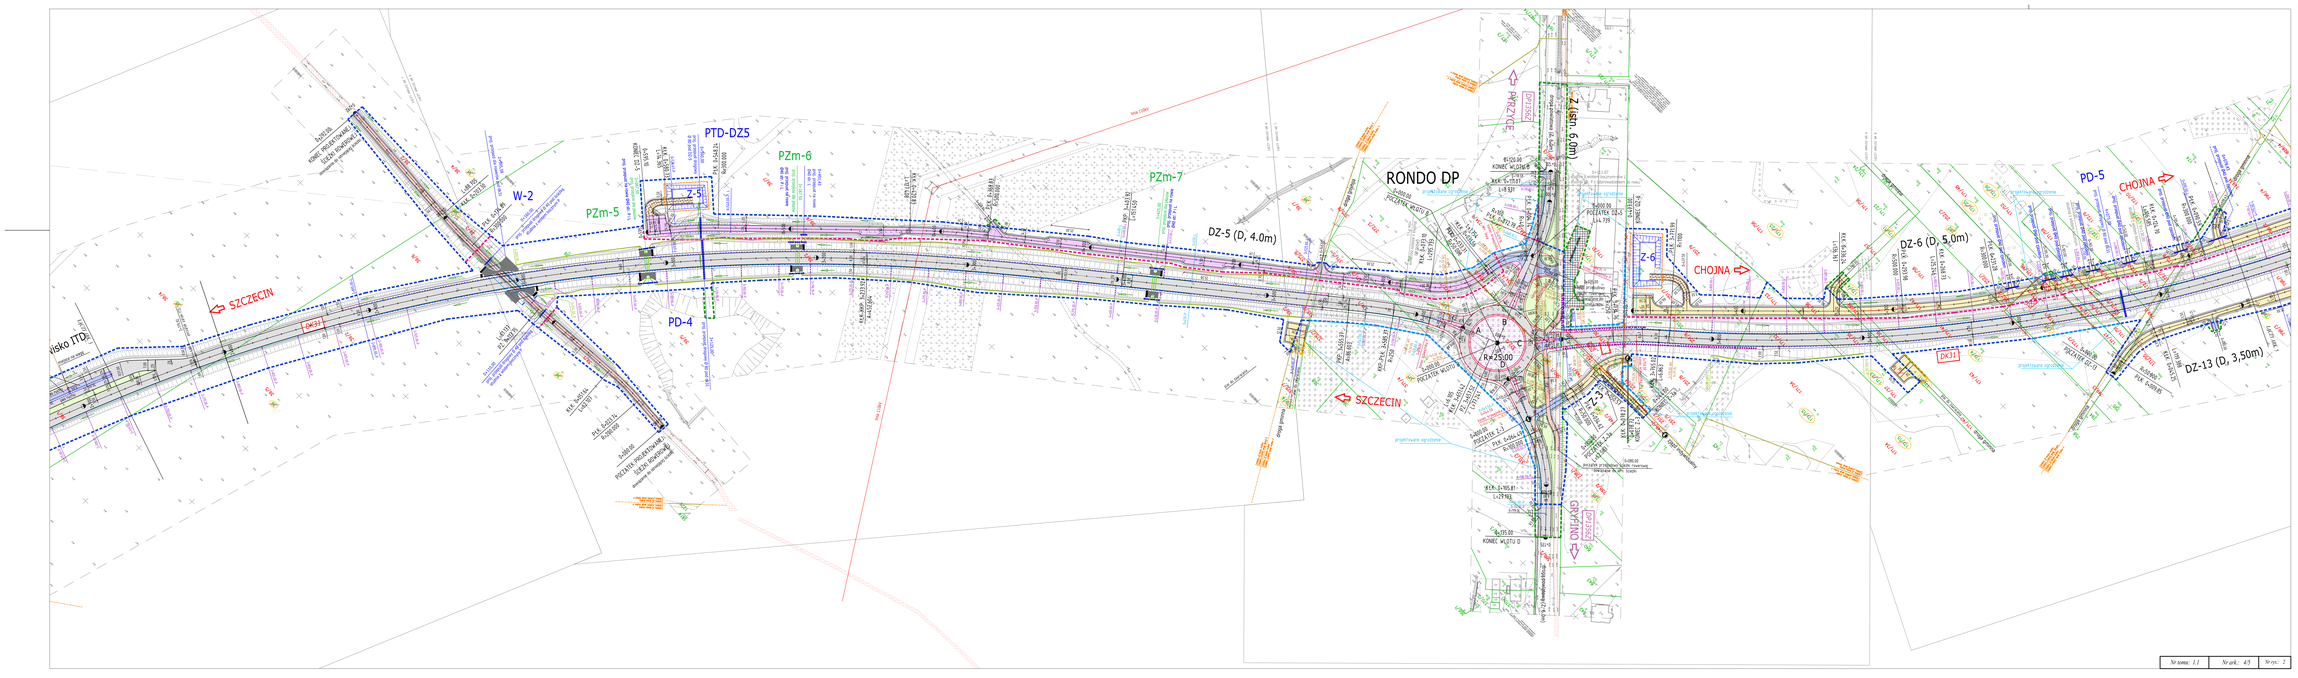

LEGENDA

- projektowana nawierzchnia bitumiczna
- projektowana nawierzchnia z kostki kamiennej
- nawierzchnia wzgęp rondo z kostki kamiennej
- projektowana nawierzchnia bitumiczna dobrehowych ścieżek
- projektowana nawierzchnia z kruszywa
- ekwiwalne powierzchnie utwardzone
- projektowany chodnik z kostki betonowej
- projektowana ścieżka rowerowa bitumiczna
- projektowany wjazd do zbiorników z płyt ażurowych
- projektowana zieleń
- projektowane nasadzenia zieleni wysokiej
- projektowany wjazdów w ciągu drogi krajowej
- przejazd drogowy
- przejazd drogowy pod drogą wojewódzką
- przejście dla płazów
- przejście dla zwierząt średnich
- projektowany wpust uliczny
- istniejące chodniki
- istniejąca ścieżka rowerowa
- obiekty do rozbiórki
- utwardzone zjazdy
- skarpa z pochyleniu 1:2
- projektowany krawężnik kamienny
- projektowany krawężnik kamienny obniżony
- ogorniak kamienny wtopiony
- projektowane obrzeże betonowe
- projektowany ściek drogowy
- ściek skarpowy
- rów ziemny
- projektowany drenaż
- projektowana bariera
- istniejąca poziomy/pionowy bariery
- projektowane balustrady
- istniejące ogrodzenia do rozbiórki
- projektowane ogrodzenie
- projektowany ekran akustyczny
- ochrony przy przejściach dla średnich zwierząt
- ogrodzenia ochronno-naprowadzające dla płazów
- projektowane ogrodzenie zbiornika
- furtki i bramki w ogrodzeniu zbiornika

- istniejąca granica działki
- granica obrębu
- linia rozgraniczająca terenu przeznaczone pod inwestycję
- linia rozgraniczająca dróg innych kategorii
- linia rozgraniczająca nieruchomości z których nieruchomie będzie ograniczone
- działki zajęte na podstawie oświadczenia o dopuszczalnej nieruchomości na cele budowlane na podstawie art. 16 ust. 1 ustawy z dnia 10 kwietnia 1997r. o szczególnych zasadach przygotowania i realizacji dróg publicznych
- nr działki pod inwestycję (działka dzielona)
- nr działki po podziale

PLAN SYTUACYJNY

Autorstwo i nadzór konstrukcyjny:	Zamawiający:
BIURO PROJEKTOWE Adm. Ryszard Kowalski 70-892 Szczecin, ul. Admirała Wincentego Witek 23/2A/4 NIP 8521014273 REGON 811454114 tel. 501 060 [illegible] e-mail: [illegible]	Generalna Dyrekcja Dróg Krajowych i Autostrad Oddział w Gorzowie
Autorstwo pod względem:	Nadzór Autorski:
PRZEDSIĘBIORSTWO PROJEKTOWE mgr inż. Bernadetta Wawrzyk-Ogaba 70-892 Szczecin, ul. Admirała Wincentego Witek 23/2A/4 NIP 8521014273	DOM-BUD Sp. z o.o. ul. Jana Pawła II 22D/2, Szczecin, Poland 70-952 tel. 91 488 [illegible] 91 488 [illegible] e-mail: [illegible] www.dombud.com.pl

Nazwa inwestycji:	Budowa obwodnicy Gryfina w ciągu drogi krajowej nr 31.			
Stadium	PROJEKT WYKONAWCZY			Data: 08.2022
	Imię i Nazwisko	Nr uprawnień	Podpis	
Projektant	mgr inż. Marcin Jarocki - autor projektu	ZAP/0074/POOS/15		Skala: 1:1 000
Projektant	mgr inż. Bernadetta Wawrzyk-Ogaba	ZAP/0197/POOS/09		
Sprawdzający	mgr inż. Ryszard Kowalski	415/S/70		
Umowa nr: 47KP/2020 z dnia 27.04.2021 r.		Nr rys.: 4/5	Nr ark.: 4/5	

Nr tomu: 1.1	Nr ark.: 4/5	Nr rys.: 2