


PRZEKROJE NORMALNE

skala 1:50


PARAMETRY TECHNICZNE ORAZ STAN ISTNIEJĄCY

Droga leśna nr inw. 456/220 w Leśnictwie Włochy

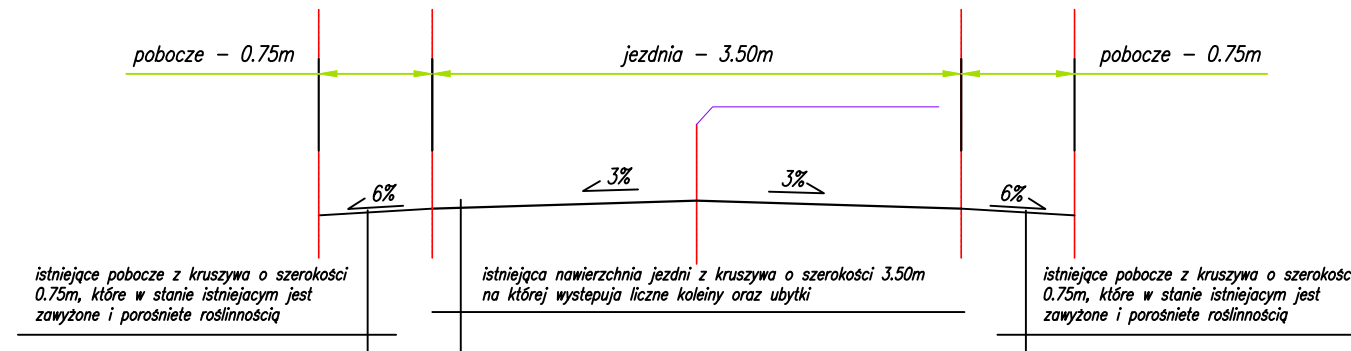


PRACE REMONTOWE

Uzupełnienie ubytków warstwy konstrukcyjnej nawierzchni jezdni oraz ścięcie zawyżonych i porośniętych roślinnością poboczy na remontowanym odcinku drogi leśnej znajdujących się między kilometrażem:

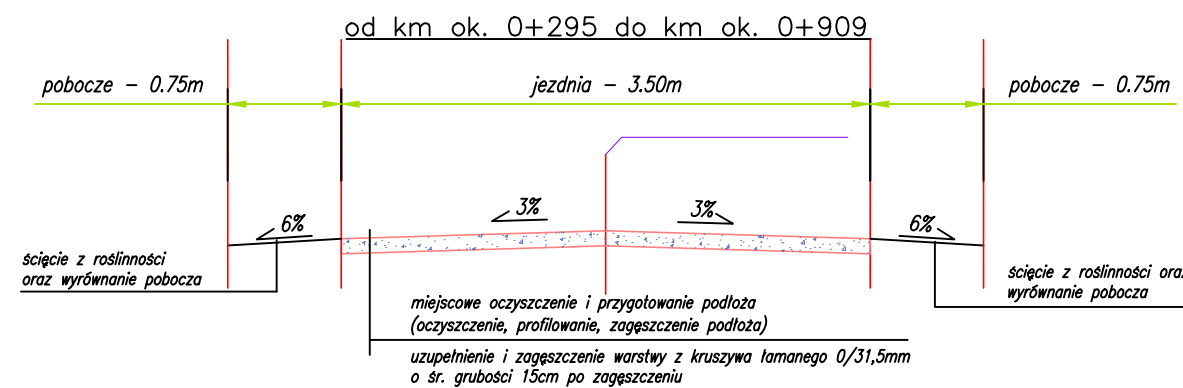

PRACE REMONTOWE

Uzupełnienie ubytków warstwy konstrukcyjnej nawierzchni jezdni oraz ścięcie zawyżonych i porośniętych roślinnością poboczy na remontowanym odcinku drogi leśnej znajdujących się między kilometrażem:

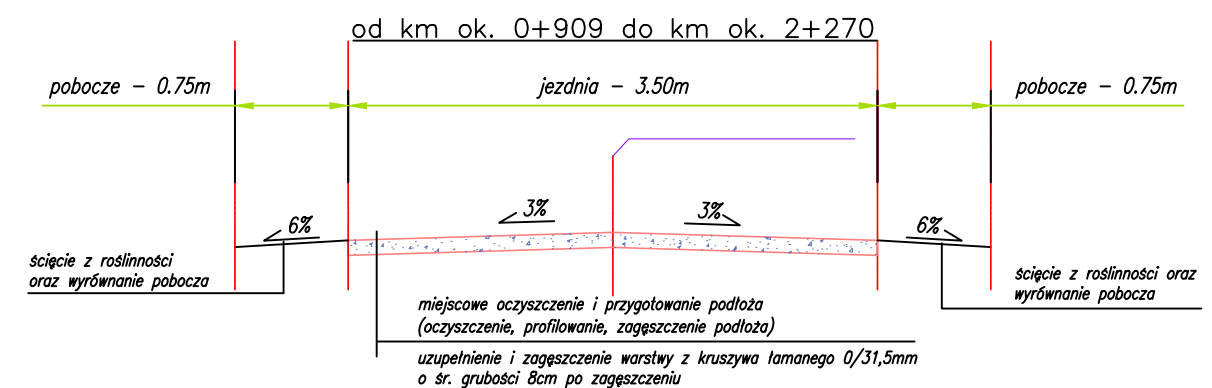

Inwestor Państwowe Gospodarstwo Leśne Lasy Państwowe Nadleśnictwo Pińczów Michałów 294; 28-411 Michałów		Wykonawca AJKO Artur Kręcisz ul. Gen. Władysława Sikorskiego 6; 28-200 Staszów tel. 660 381 206; e-mail: artur@ajko.com.pl			
Obiekt Remont drogi leśnej nr inw. 456/220 w Leśnictwie Włochy					
Nazwa rysunku PRZEKROJE NORMALNE				Skala 1:50	
Opracowanie	Imię i nazwisko		Nr. uprawnień	Data	Podpis
Projektant	Wojciech Marciniak		SWK/0221/PWBD/19 w branży drogowej	05.2023	
Asystent projektanta	Weronika Obara		branża drogowa	05.2023	
Data opracowania Maj 2023		Branża Drogowa		Nr rysunku 3	