


DROGA LEŚNA NR STB/220/344 "NA ZAMEK" O NAWIERZCHNI ASFALTOWEJ
W LEŚNICTWIE ŁUKASZNE, PRZEKRÓJ TYPOWY
ODCINEK KM 0+797 do 0+805 i 0+985 do 1+130

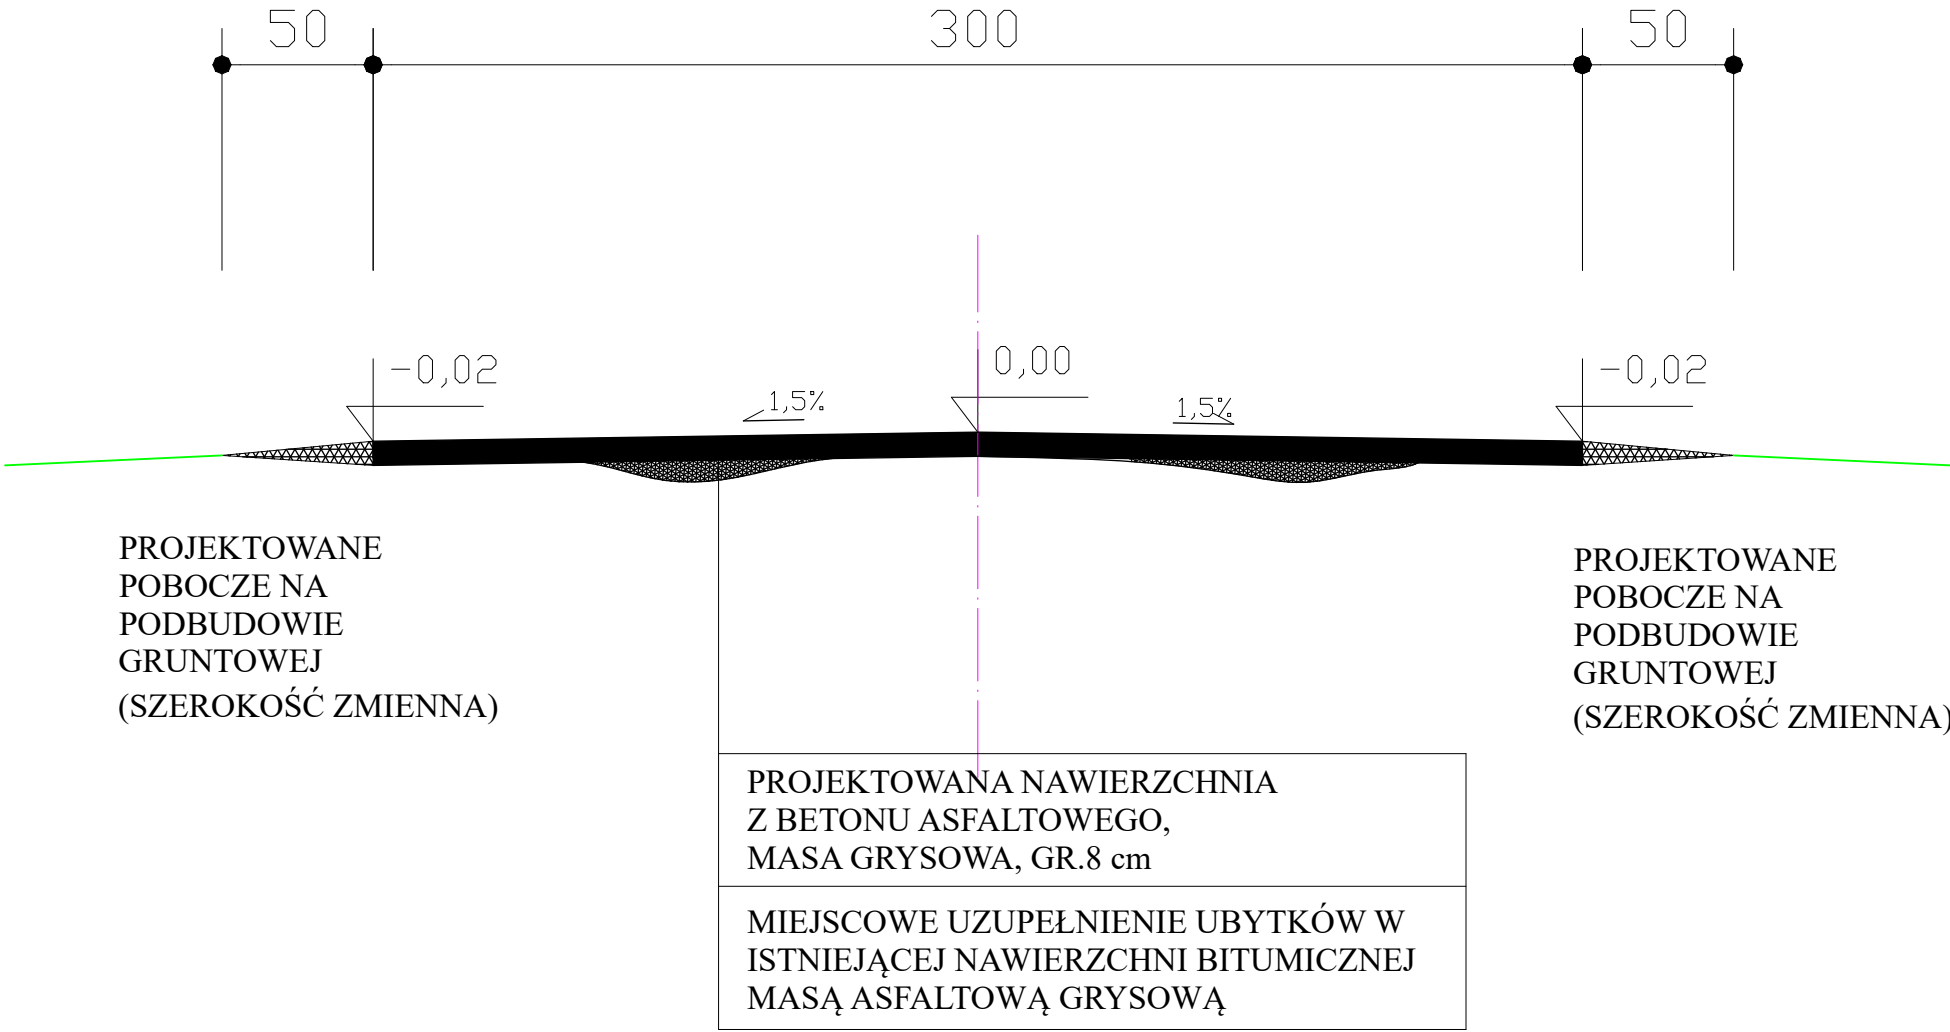

Przebudowa-Modernizacja drogi leśnej nr STB/220/344 "Na Zamek" w Leśnictwie Łukaszne		
INWESTOR: P.G.L. LASY PAŃSTWOWE, Nadleśnictwo Węgierska Góra		
AUTOR PROJEKTU: mgr inż. WOJCIECH KUPCZAK ul. Sarnia 2, 34-350 Węgierska Góra upr. budowlane nr 46/98 BB e-mail: ekoinwest@o2.pl	PODPIS:	
	DATA: WRZESIEŃ 2021	