



3. Schemat urządzenia piorunochronnego: **BUDYNEK 69**

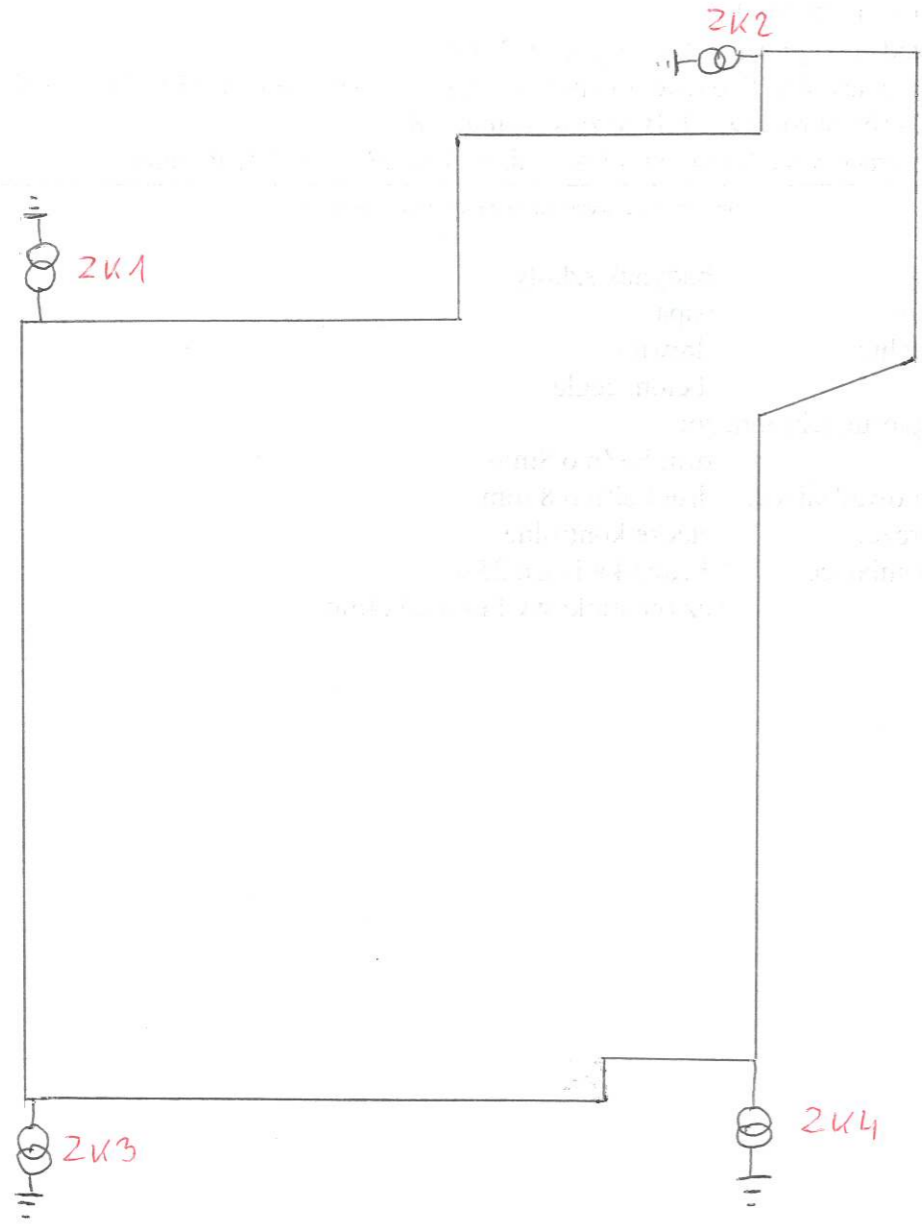

3. Schemat urządzenia piorunochronnego: **BUDYNEK 68**

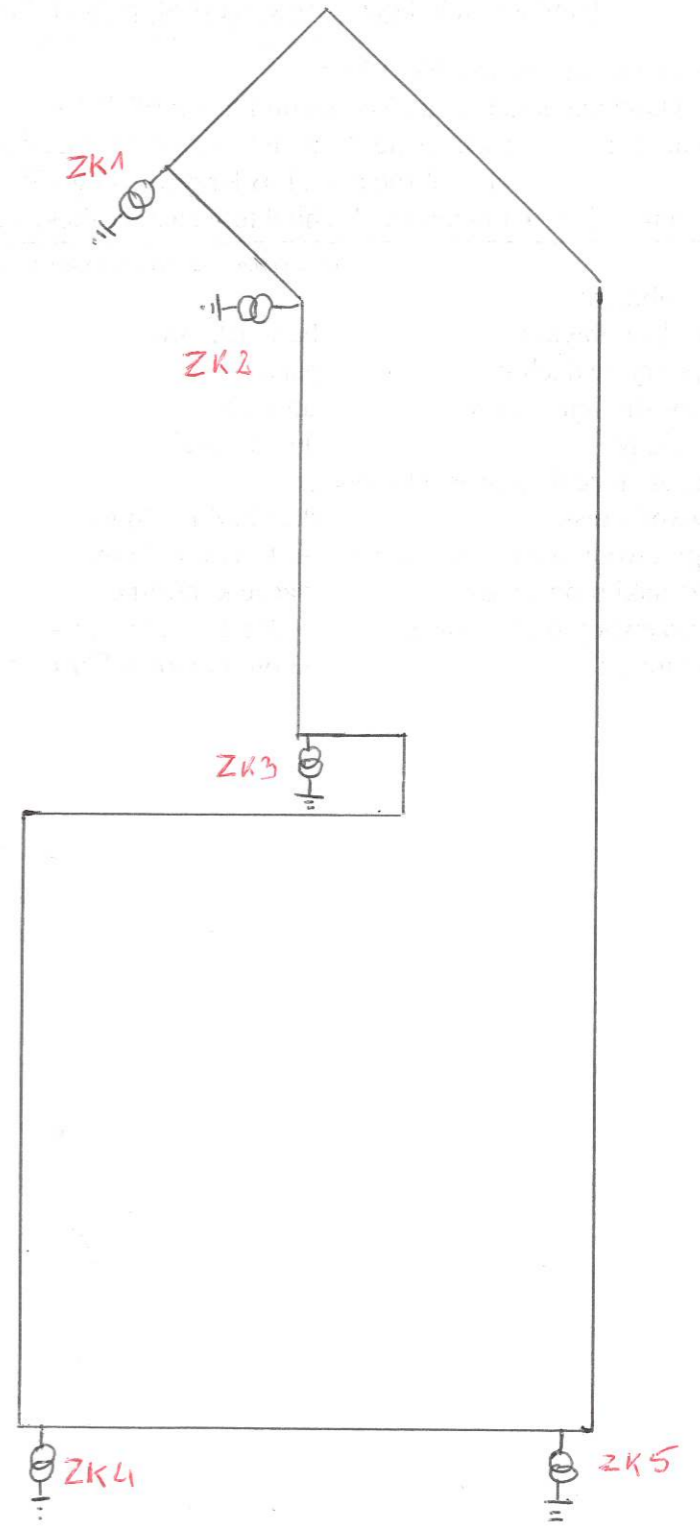

Opis i schemat wykonał:

WPIE „WINEL” Sp. z o.o.
Kierownik Robót

Podpisy Jan Jakubowski
Upr. bud./nr 146/UW/90 Data 21.08.2018

Opis i schemat wykonał:

WPIE „WINEL” Sp. z o.o.
Kierownik Robót

Podpisy Jan Jakubowski
Upr. bud./nr 146/UW/90 Data 21.08.2018