


WARTOŚĆ POSZERZENIA
NA ŁUKACH POZIOMYCH

Promień łuku R (m)	Poszerzenie (m)
13	4,70
14-15	3,80
16-20	2,70
21-25	2,10
26-30	1,70
31-35	1,50
36-40	1,30
41-45	1,10
46-50	1,00
51-75	0,70
76-100	0,50
101-150	0,30
151-150	0,25
>250	-

Przekrój poprzeczny - konstrukcyjny
- droga leśna (odcinek prosty)
Odcinek I od km 0+000,00 do km 1+481,20
Odcinek II od km 0+000,00 do km 0+702,00

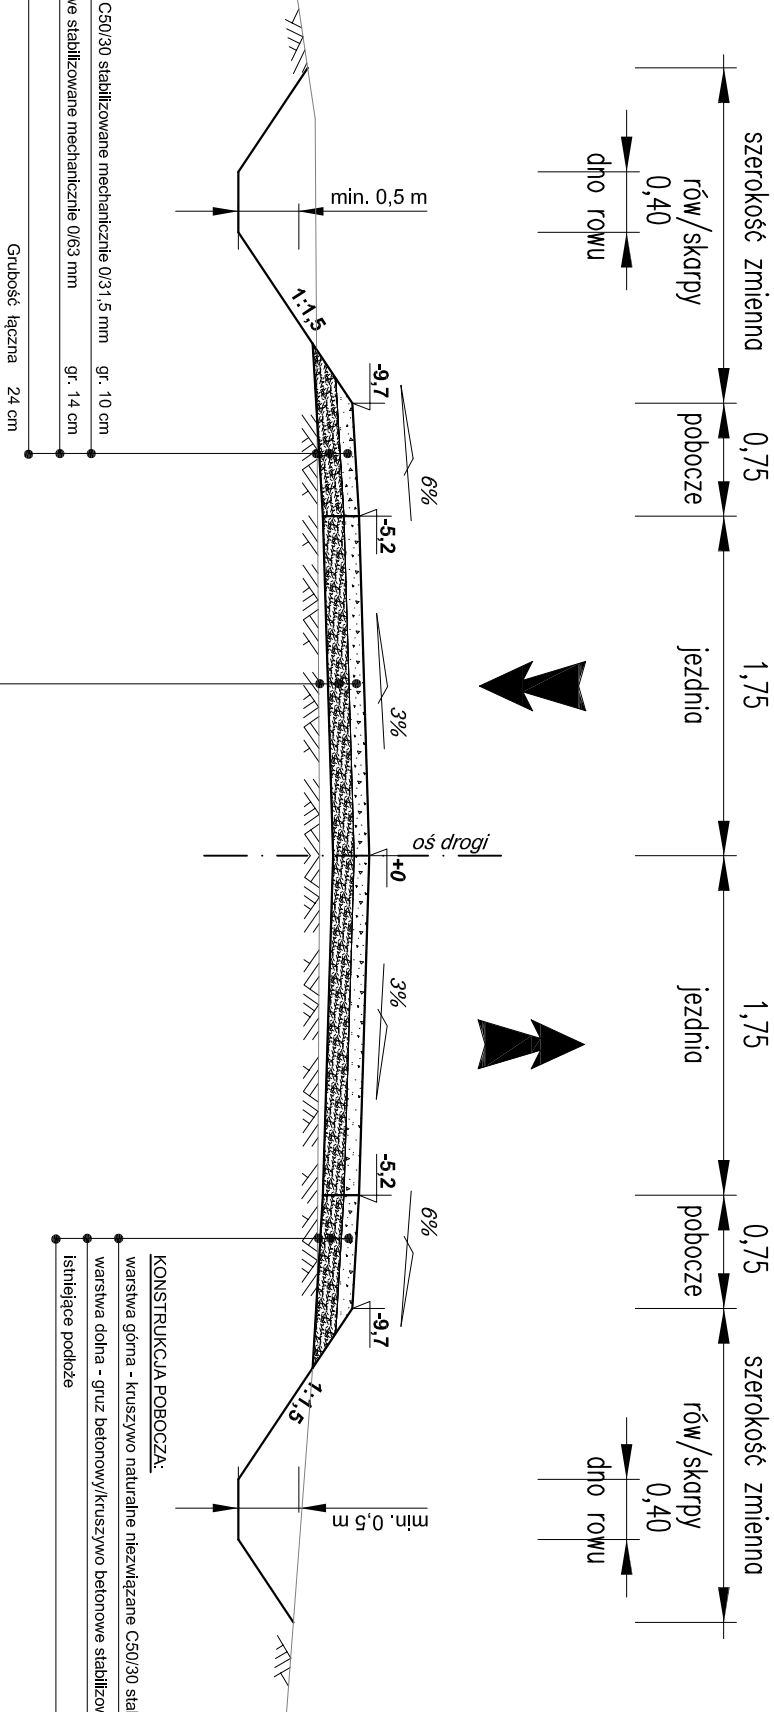

UWAGA:

- Do wykonania nasypów zastosować materiał z korytowania, wykopów (po zdjęciu humusu).
- Szerokość skarp i rowu zmienna zależna od rzędnej istniejącego terenu.
- Niewykorzystany materiał rozplantować poza pas drogowy.

WIELKOŚĆ PRZECZYTKI NA ŁUKACH POZIOMYCH	
Promień łuku R (m)	Przechylka (%)
R<50	7
50<R<70	6
70<R<100	5
100<R<150	4
R>150	3
R>300	jak na prostej

Jednostka Projektowa:		STREETWISE Tomasz Rykowski	
Inwestor:		13-100 Nidzica, Dobrzyń 23	
Nazwa obiektu:		NIP : 984-007-64-12 REGON : 281494079	
Temat opracowania:		E-Mail : tr@streetwise.pl	
Nazwa rysunku:		DROGOWA	
Przebudowa drogi leśnej"		Skala:	
PRZEKROJE NORMALNE - odcinek prosty		1:50	
ZESPÓŁ PROJEKTOWY		Data:	
Imię i nazwisko:		WZESIEN 2022	
Podpis:		Rys. nr:	
Projektant:		402/94/OL	
Opracował:		3.1	
Inż. Tomasz Rykowski			