


Stan na 15-04-2022

Skala 1:6424

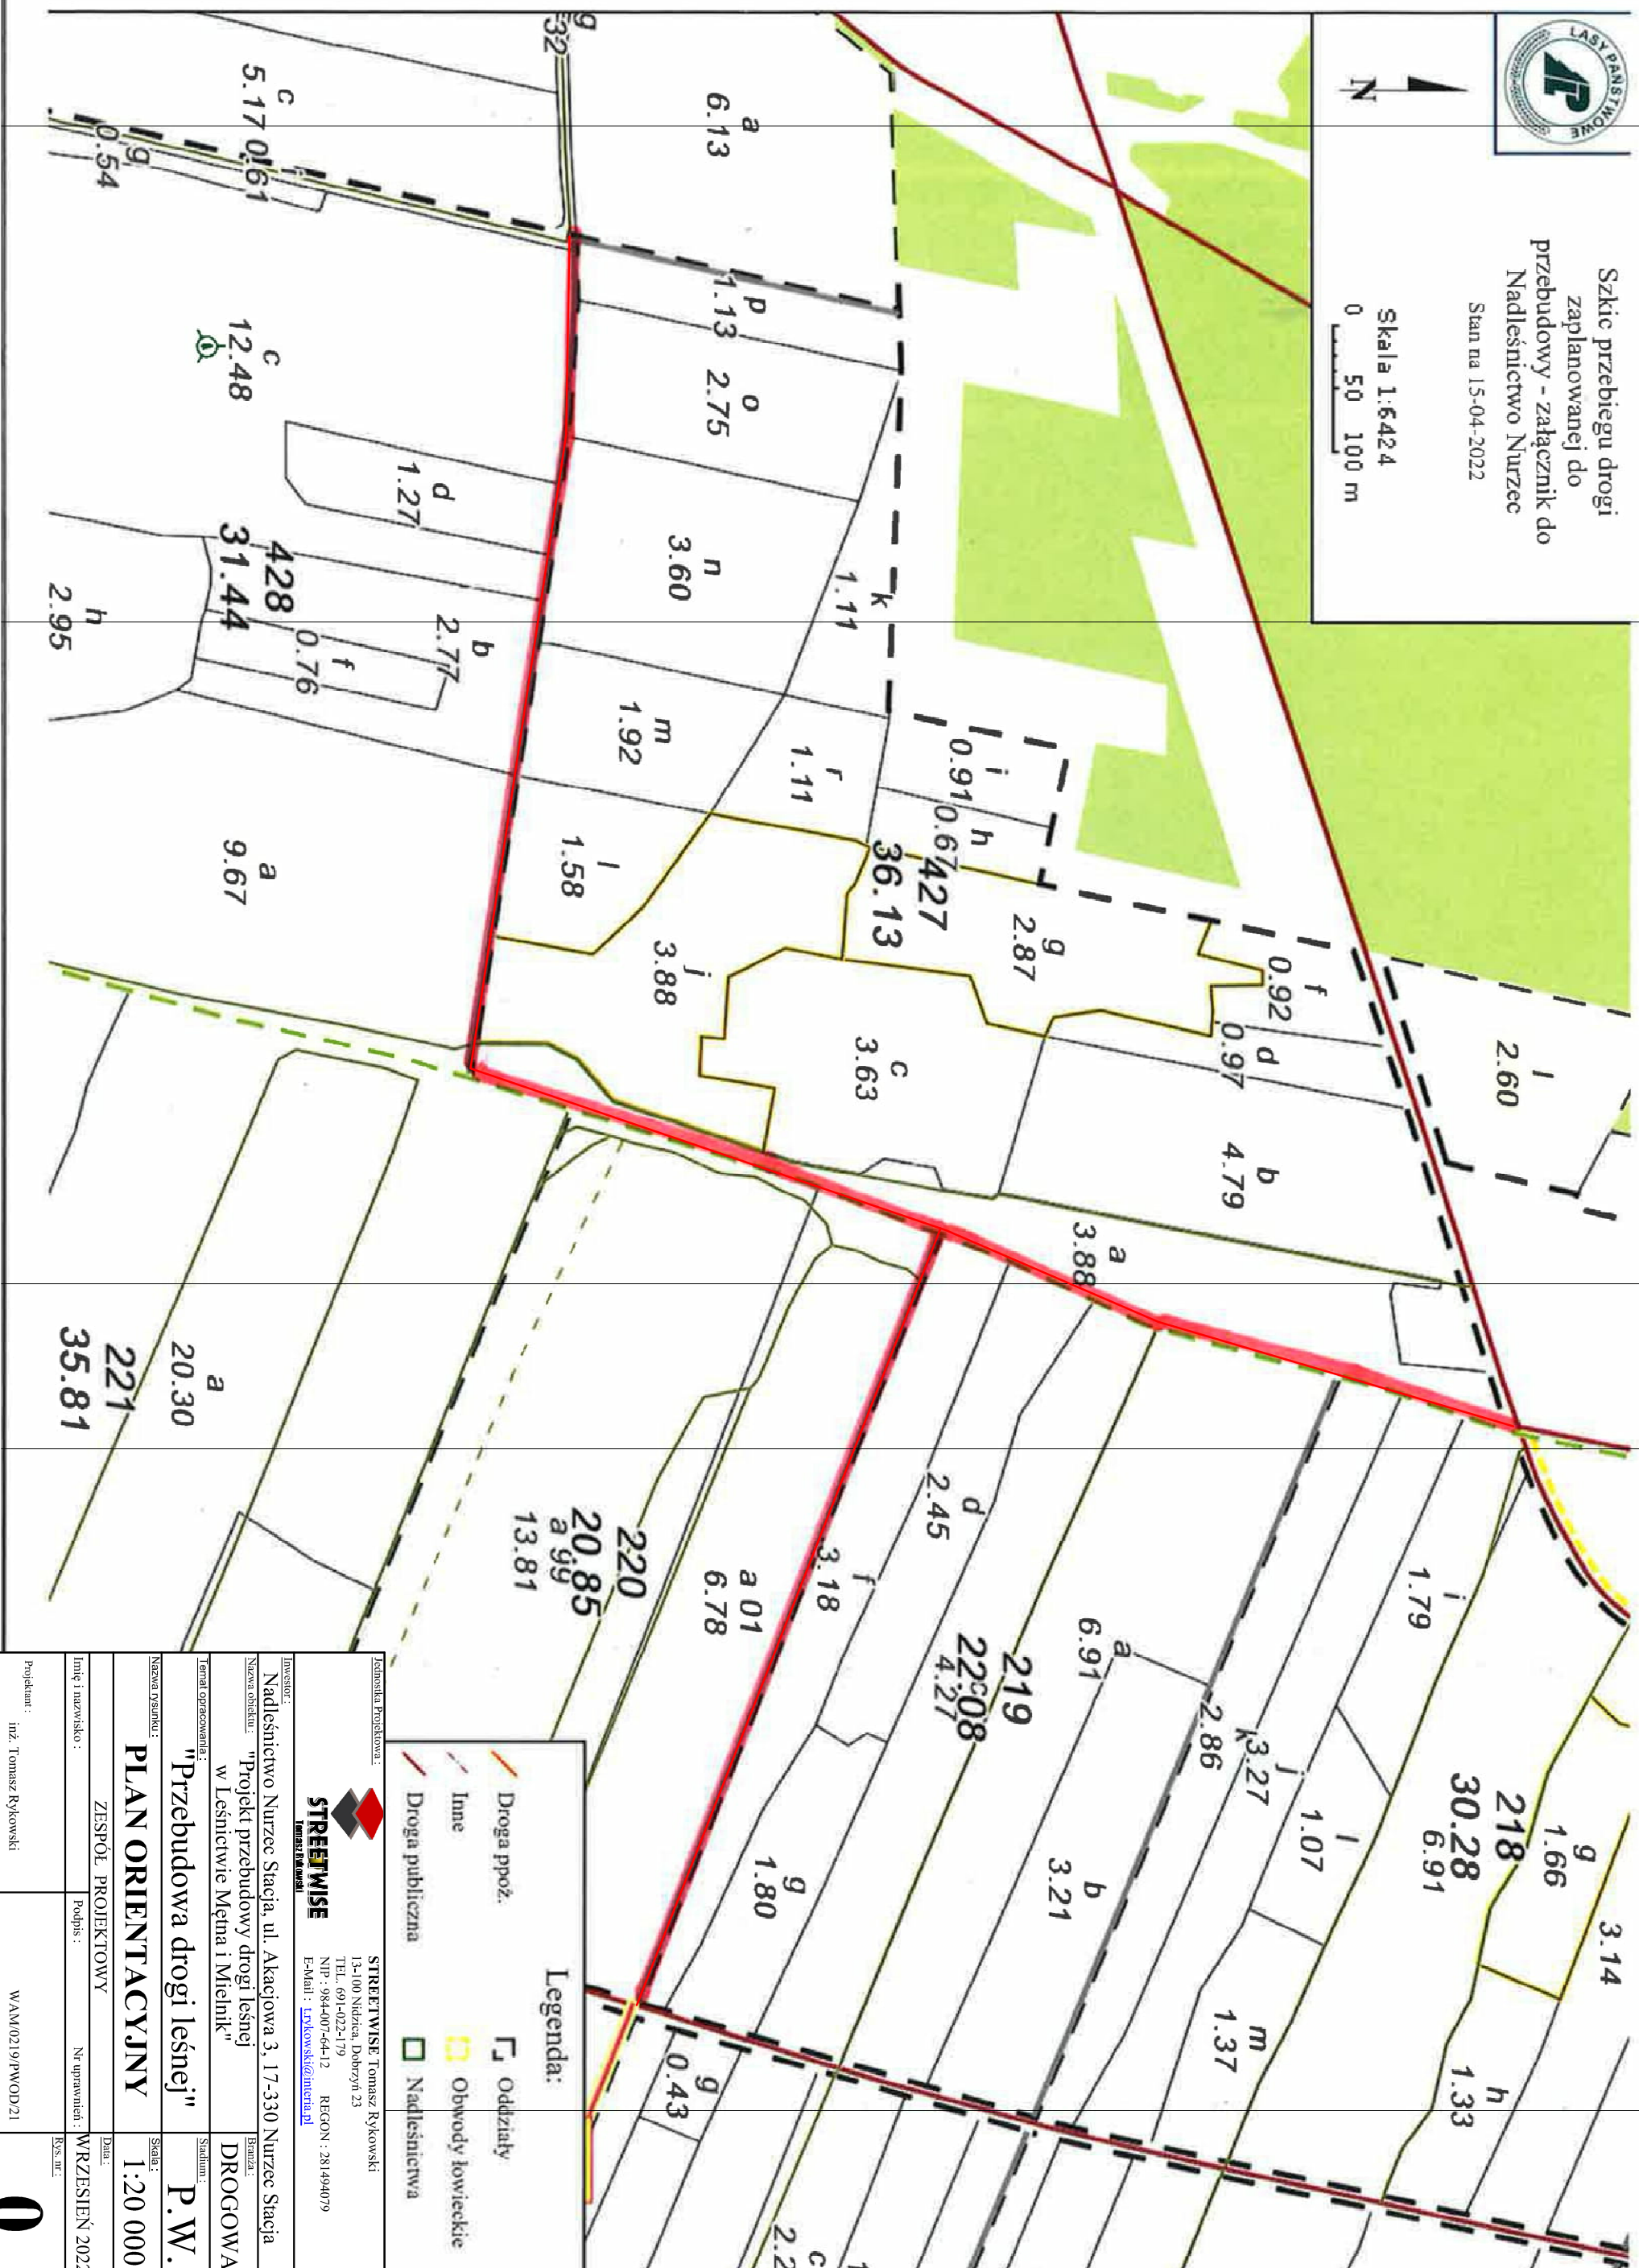

Jednostka Pośrednia:		STREETWISE Tomasz Rykowski	
Adres:		13-100 Nidzica, Dobreżyń 23	
Telefon:		TEL. 691-4022-179	
NIP:		NIP : 984-007-64-12	
REGON:		REGON : 281494079	
E-Mail:		E-Mail : <a href="mailto:rykowski@interia.pl">rykowski@interia.pl</a>	
Inwestor:		Nadlesnictwo Nurzec Stacja, ul. Akacjaowa 3, 17-330 Nurzec Stacja	
Nazwa obiektu:		"Projekt przebudowy drogi leśnej w Leśnictwie Mętina i Mielnik"	
Temat opracowania:		DROGOWA	
Nazwa rysunku:		Skała:	
"Przebudowa drogi leśnej"		1:20 000	
ZESPÓŁ PROJEKTOWY		Data:	
Imię i nazwisko :		Podpis :	
Nr uprawnień :		Rys. nr :	
WRZESIEŃ 2022		0	