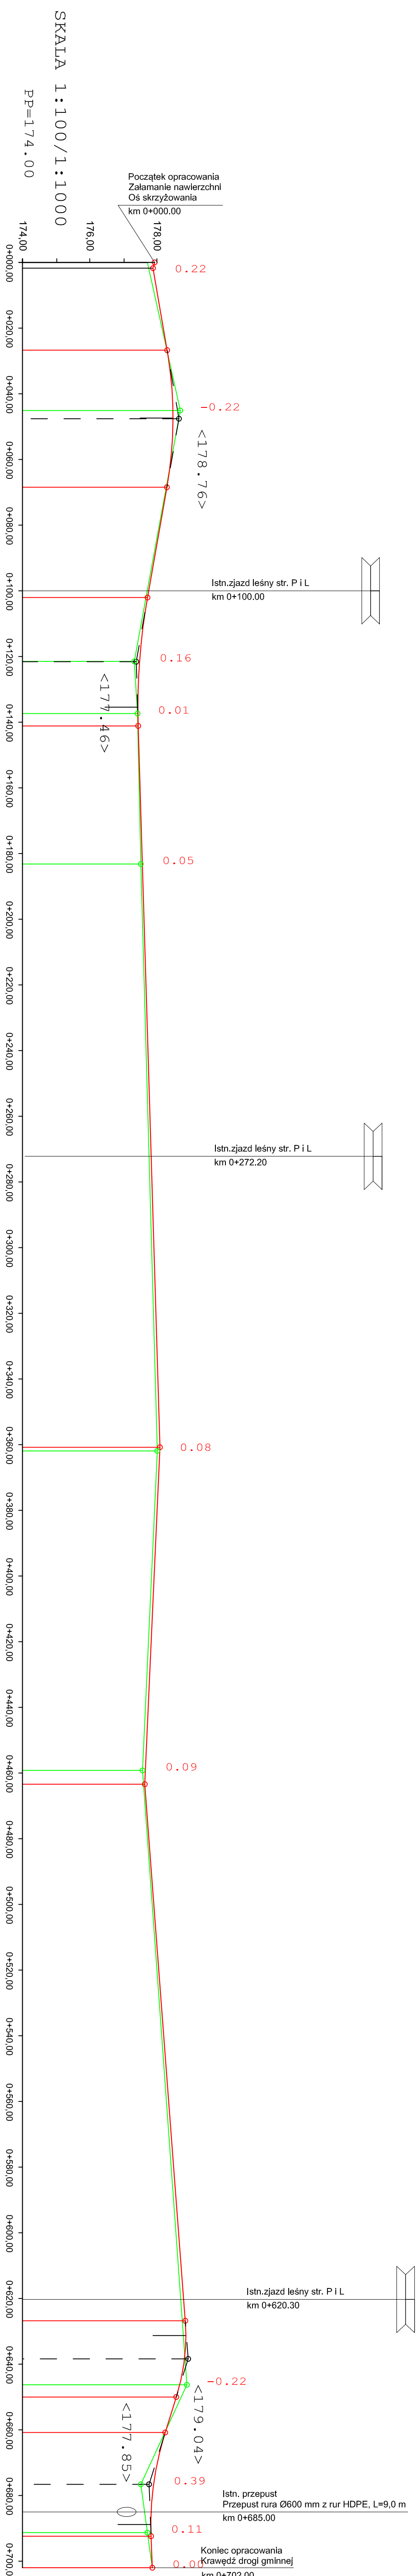



ODCINEK III

[illegible]

 <p>STREETWISE Tomasz Rykowski</p>		<p>STREETWISE Tomasz Rykowski 13-100 Nidzica, Dąbrówka 23 TEL. 691 402 21 79 RĘCZ. 241 940 479 E-Mail: rdkowski@streetwise.pl</p>	
<p>INSTRUKCJA</p> <p>Nadlesienicowo Nurzec, ul. Akacja 3, 17-330 Nurzec Stacji</p>		<p>BRANŻA: DROGOWA</p>	
<p>Nazwa obiektu: "Projekt przebudowy drogi leśnej w Lesnictwie Mętnia i Mielnik"</p>		<p>Stadium:</p>	
<p>Forma opracowania:</p>		<p>Skala: 1:100/1000</p>	
<p>Nazwa wykonawcy: ZESPÓŁ PROJEKTOWY</p>		<p>Data: WRZESIEŃ 2022</p>	
<p>Imię i nazwisko: Piotr</p>		<p>Nr uprawnień:</p>	
<p>Posiadacz: mgr Tomasz Rykowski</p>		<p>W.A.N.02.19/PW.00.21</p>	