



Ogrózenie do rozbiórki - szkie roboczy

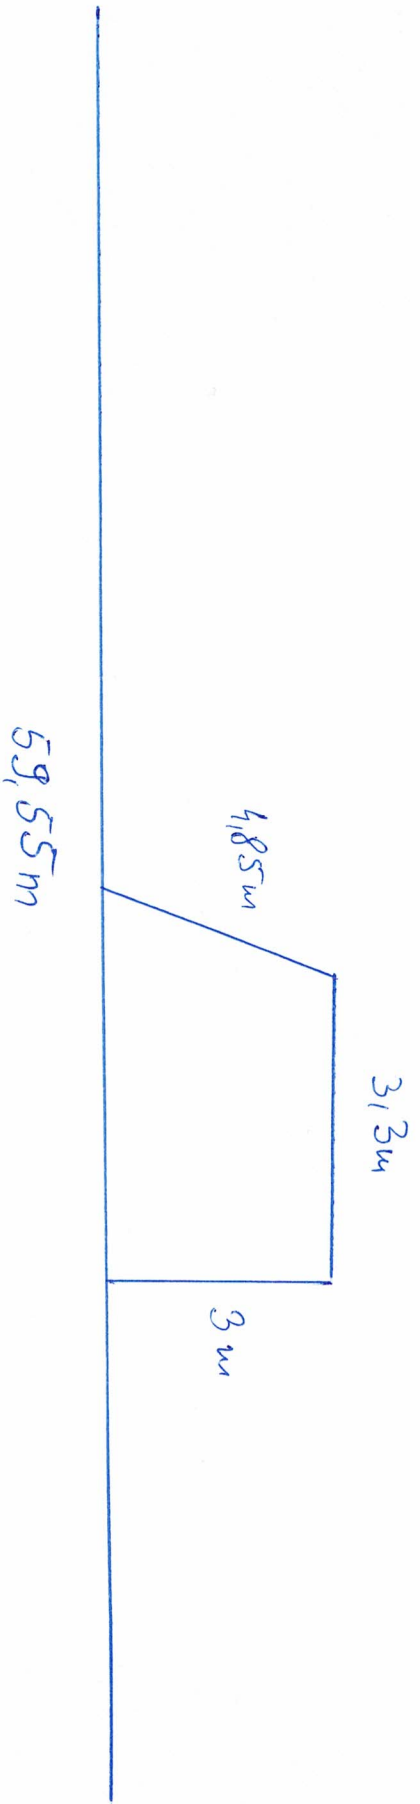

Ogrózenie do wykonania - szkie roboczy

Wymiary należy dobrać do restalic z zawieszonym

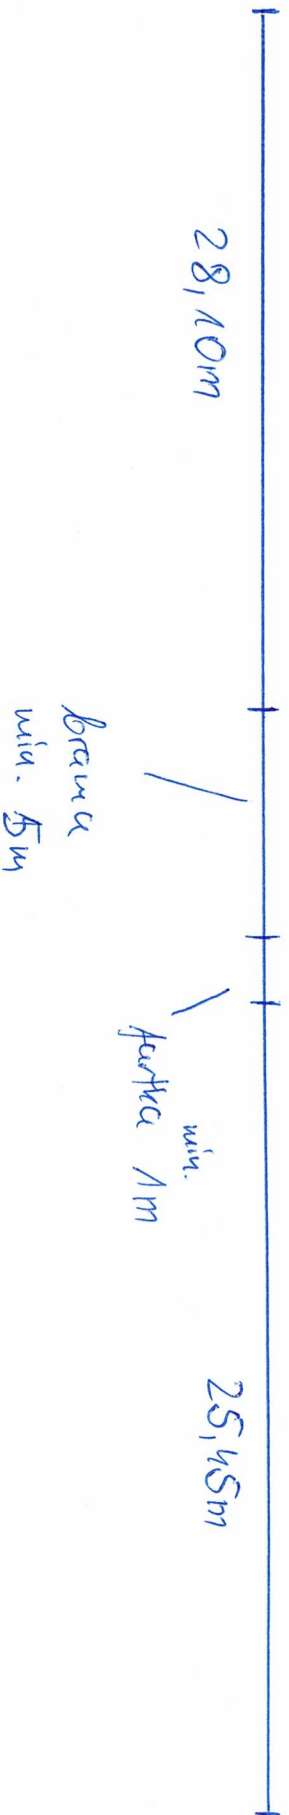

brama
widy. 5m

fotka
widy. 1m