



# Wydruk mapy

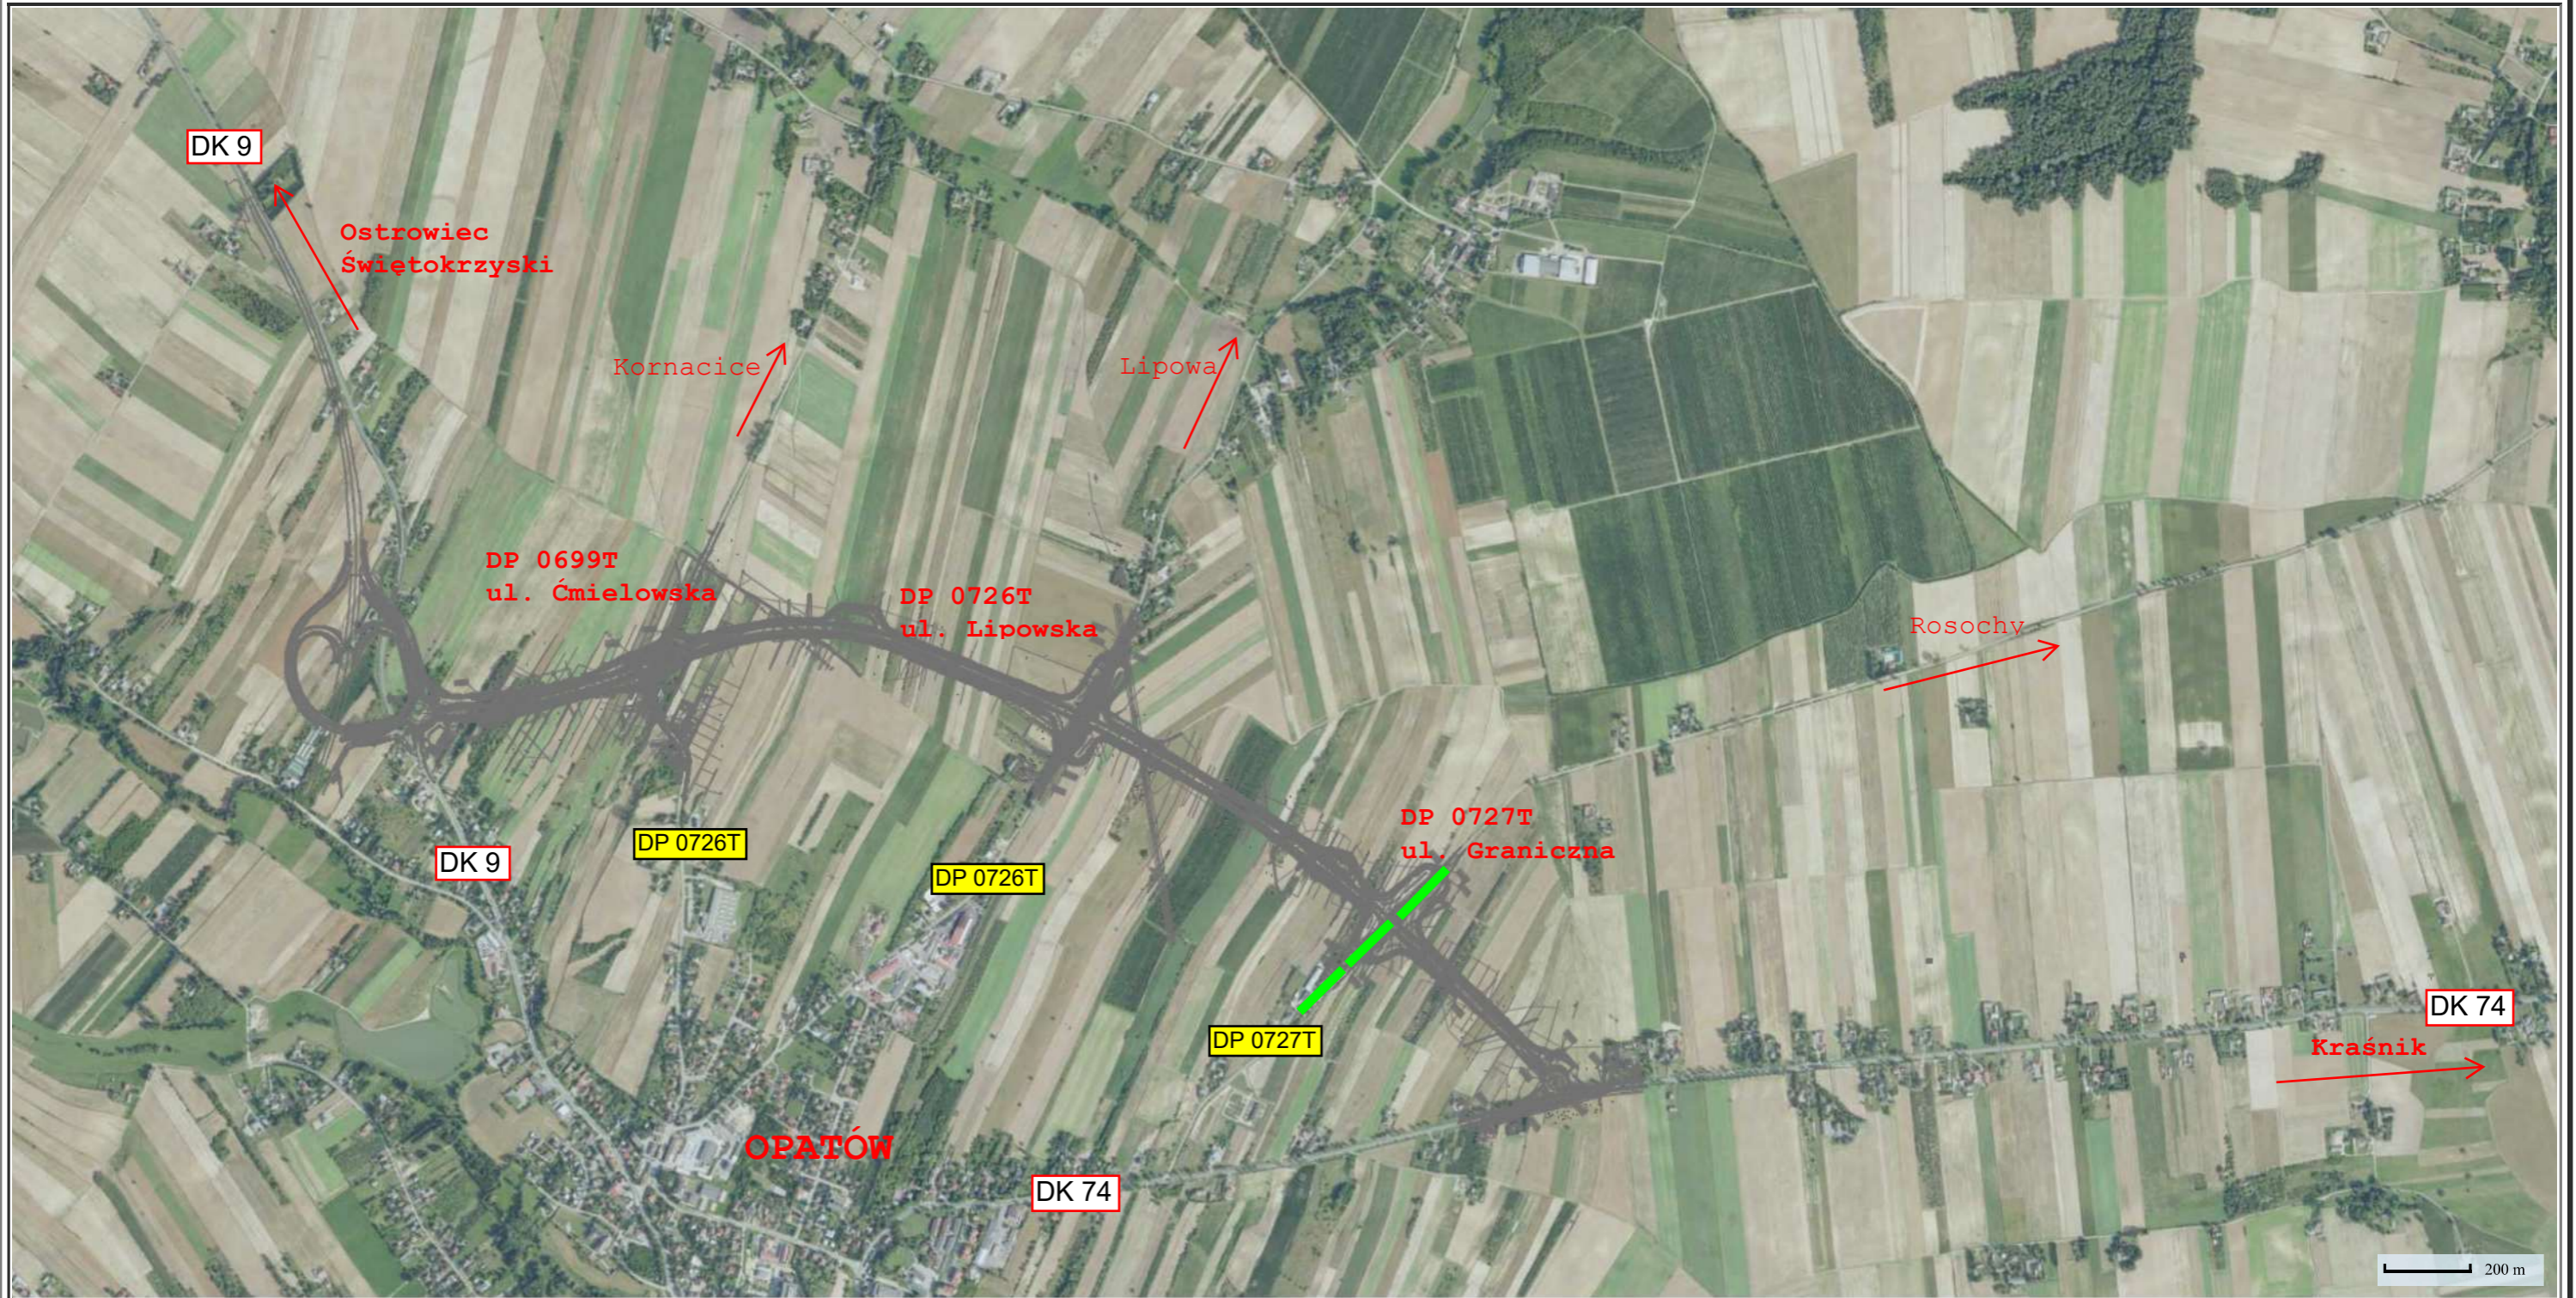

 - odcinek drogi powiatowej DP 0727 T ul. Graniczna udostępniony dla kierowców od dnia 20.12.2024r