04.12.2019 10:17:39, Marcin Wężyk & Grzegorz Rosiński, tel. 42-676-00-57, 90-031 Łódź, ul. Nowa 29/31, p.34, e-mail:info@wezyk.com.pl

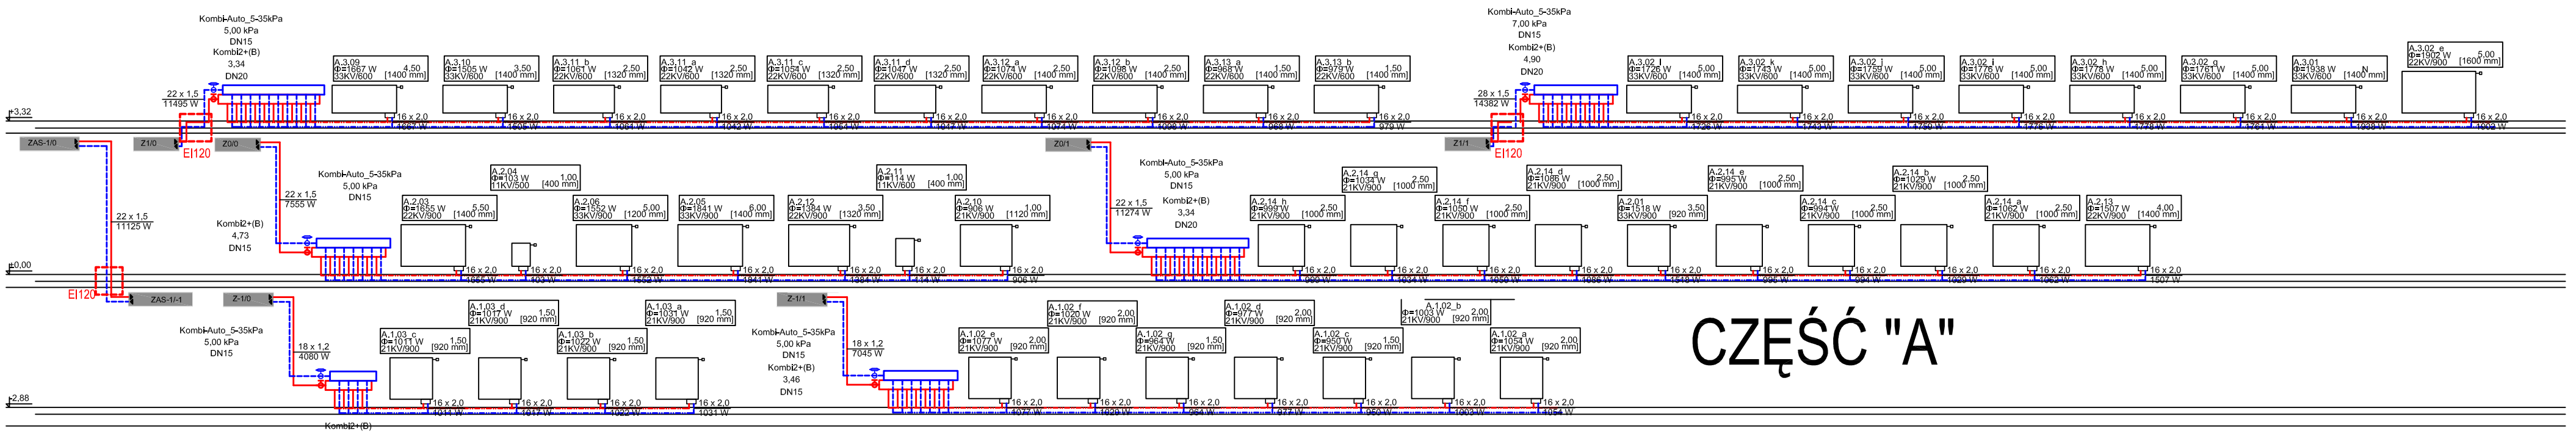

CZĘŚĆ "A"

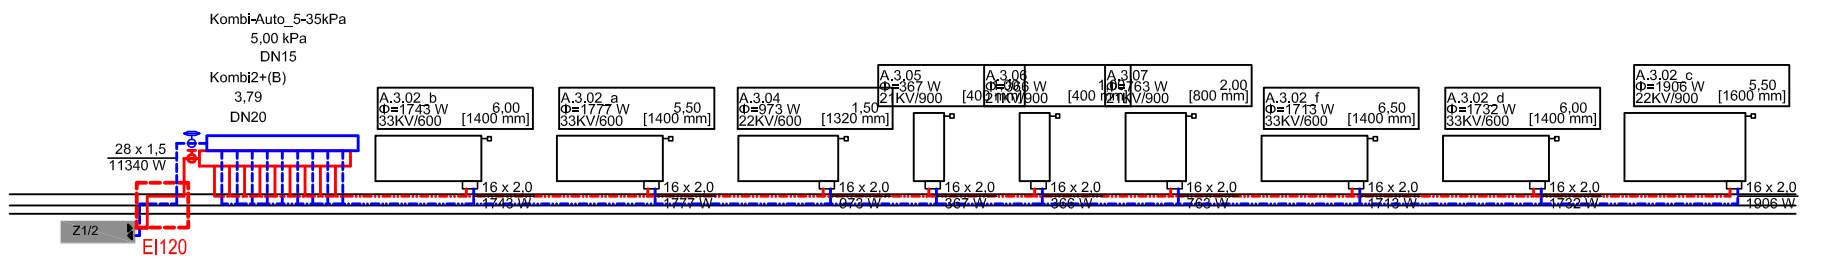

CZĘŚĆ "B"

INSTALACJA C.O. - PRZEWODY ZASILANIA

INSTALACJA C.O. - PRZEWODY POWROTU

BIURO PROJEKTÓW
I USŁUG INWESTYCYJNYCH
Łódź, ul. Wólczańska 27
tel. (042) 632-36-29
FILAR s.c.

Inwestor:	Łódzki Urząd Wojewódzki w Łodzi				
Adres:	Łódź, ul. Piotrkowska 104				
Temat:	PRZEBUDOWA I ROZBUDOWA BUDYNKU MAGAZYNOWEGO ZE ZMIANĄ SPOSOBU UŻYTKOWANIA NA WOJEWÓDZKI MAGAZYN PRZECIWPOWODZIOWY				
Adres:	Łódź, ul. Łąkowa 40, dz. 121/22, obr. P-20				
Tytuł rysunku:	INSTALACJA CENTRALNEGO OGRZEWANIA - ROZWINIĘCIE			Data:	listopad 2019
Faza:	Projekt budowlany			Skala:	1:100
Branża:	Instalacje sanitarne				
Projektował:	inż. Marcin Wężyk	Uprawnienia: upr. nr LOD/0526/POOS/06	Podpis:	Rewizja:	001
				Data:	listopad 2019
Asystencki:	.	Uprawnienia:	Podpis:	Symbol rysunku:	S
Projektand sprawdzający:	mgr inż. Przemysław Krzałowski	Uprawnienia do: upr. nr 55/02/WŁ	Podpis:	Numer rysunku:	017