


mapa podstawowa

Stan na: 14-07-2021
Skala 1:10000

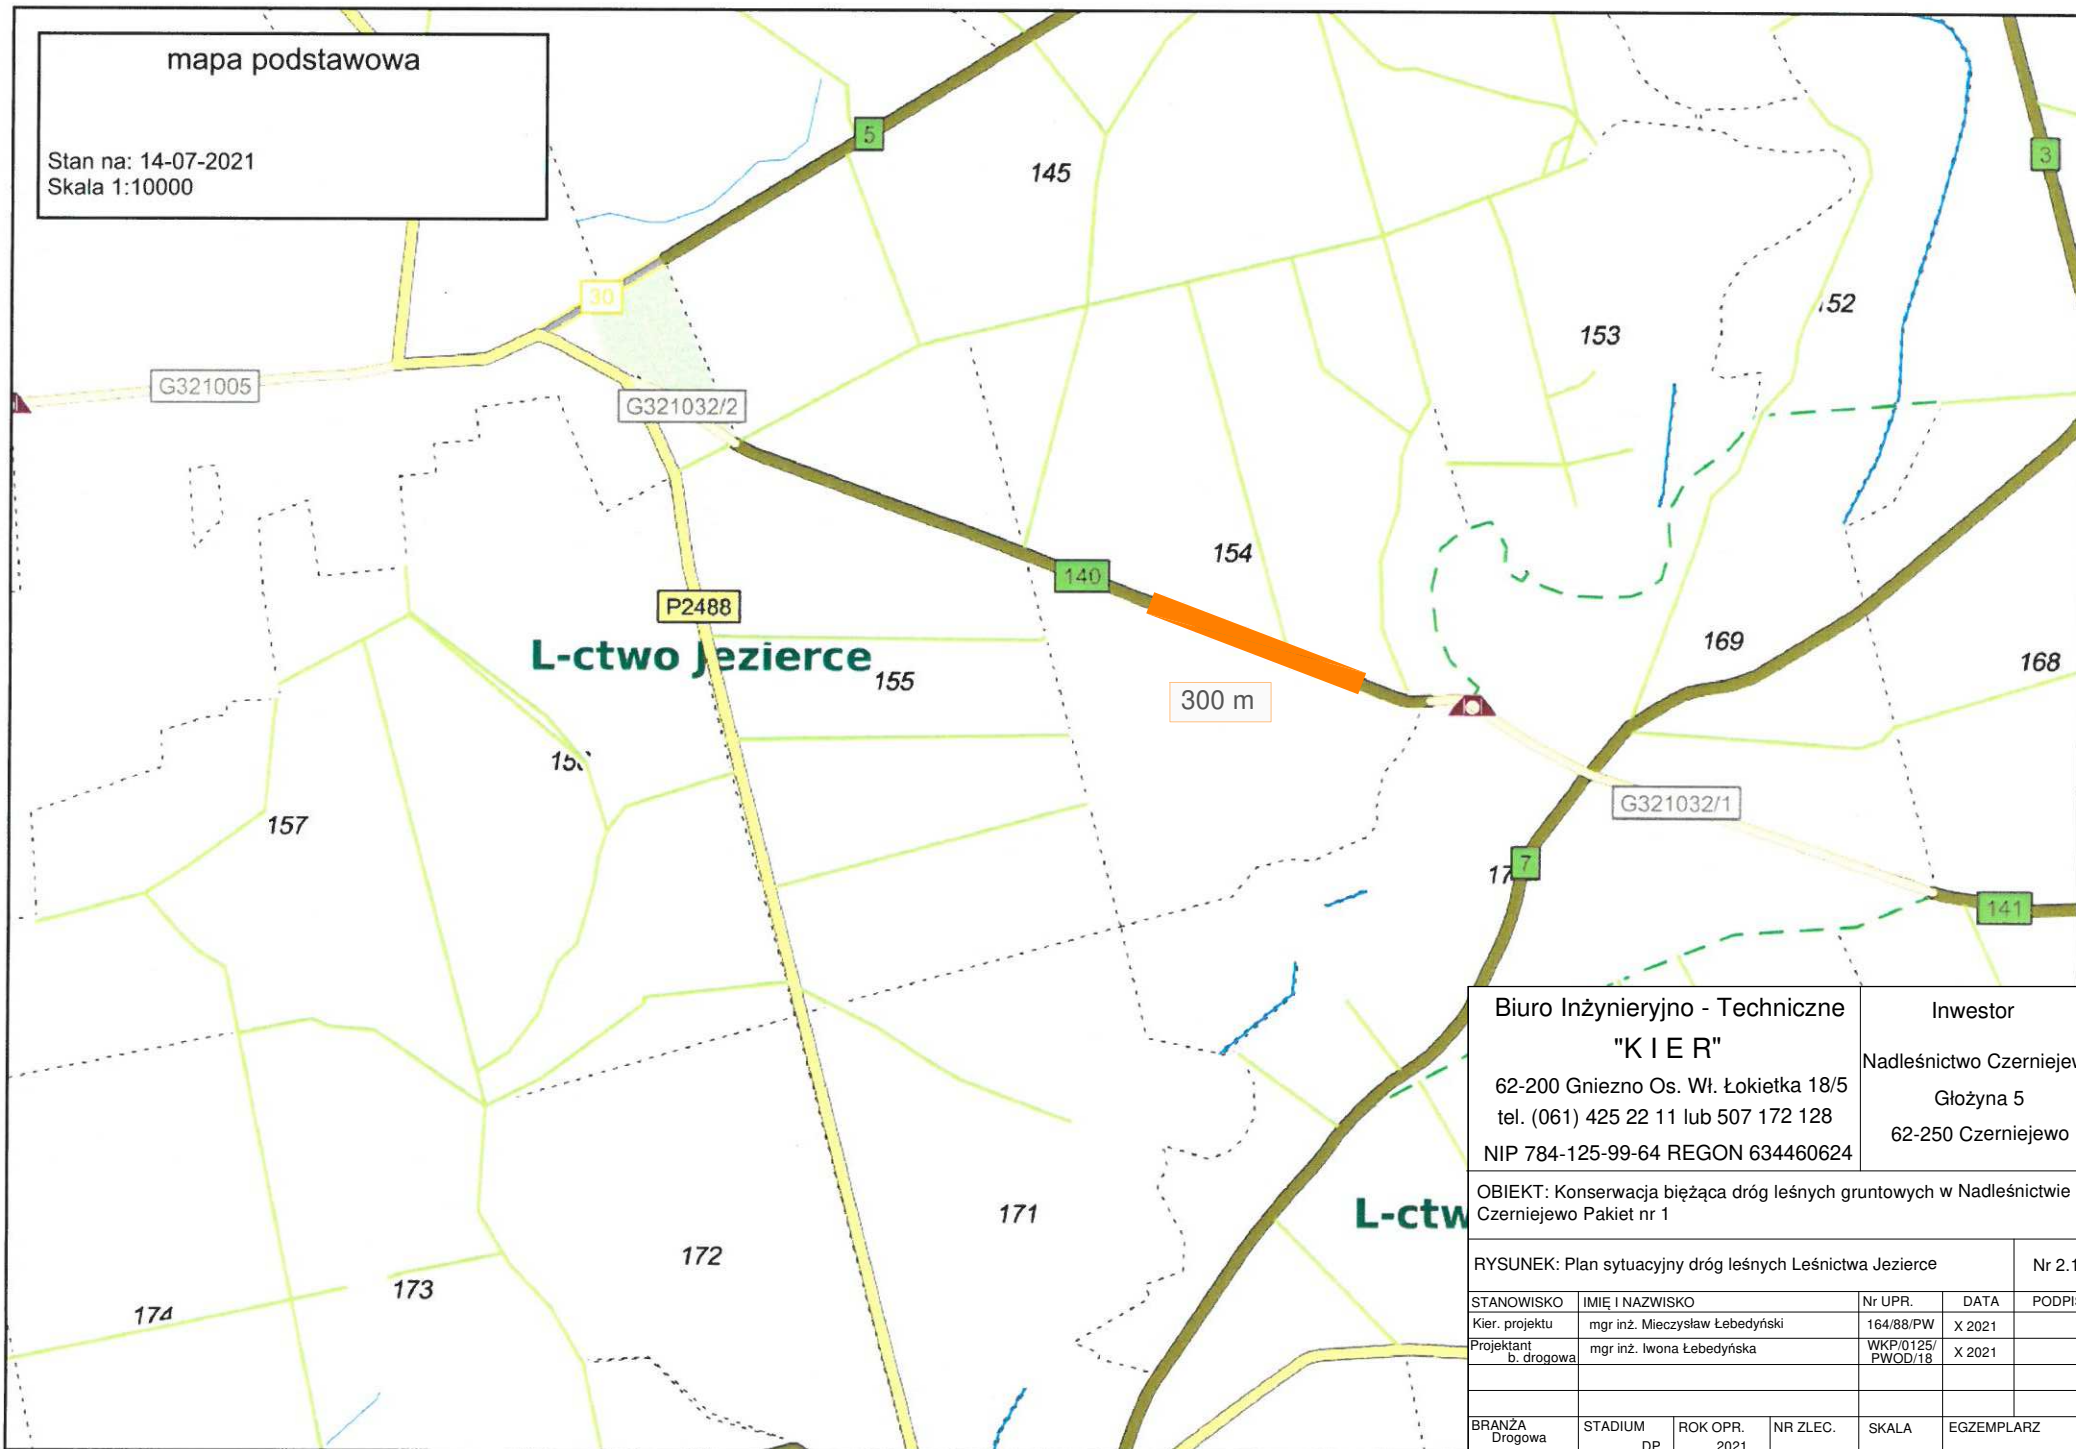

Biuro Inżynieryjno - Techniczne "KIER" 62-200 Gniezno Os. Wł. Łokietka 18/5 tel. (061) 425 22 11 lub 507 172 128 NIP 784-125-99-64 REGON 634460624	Inwestor Nadleśnictwo Czerniejewo Głóźyna 5 62-250 Czerniejewo
---	--------------------------------------------------------------------------------

OBIEKT: Konserwacja bieżąca dróg leśnych gruntowych w Nadleśnictwie Czerniejewo Pakiet nr 1

RYSUNEK: Plan sytuacyjny dróg leśnych Leśnictwa Jezierce				Nr 2.1
----------------------------------------------------------	--	--	--	--------

STANOWISKO	IMIĘ I NAZWISKO	Nr UPR.	DATA	PODPIS
Kier. projektu	mgr inż. Mieczysław Lebedyński	164/88/PW	X 2021	
Projektant b. drogowy	mgr inż. Iwona Lebedyńska	WKP/0125/ PWOD/18	X 2021	

BRANŻA Drogowa	STADIUM DP	ROK OPR. 2021	NR ZLEC.	SKALA	EGZEMPLARZ
-------------------	---------------	------------------	----------	-------	------------

Rakowo

mapa podstawowa

Stan na: 14-07-2021
Skala 1:10000

Biuro Inżynieryjno - Techniczne "KIER" 62-200 Gniezno Os. Wł. Łokietka 18/5 tel. (061) 425 22 11 lub 507 172 128 NIP 784-125-99-64 REGON 634460624		Inwestor Nadleśnictwo Czarniejewo Główna 5 62-250 Czarniejewo		
OBIEKT: Konserwacja bieżąca dróg leśnych gruntowych w Nadleśnictwie Czarniejewo Pakiet nr 1				
RYSUNEK: Plan sytuacyjny dróg leśnych Leśnictwa Karw				Nr 2.2
STANOWISKO	IMIĘ I NAZWISKO	Nr UPR.	DATA	PODPIS
Kier. projektu	mgr inż. Mieczysław Lebedyński	164/88/PW	X 2021	
Projektant b. drogowa	mgr inż. Iwona Lebedyńska	WKP/0125/ PWOD/18	X 2021	
BRANŻA Drogowa	STADIUM DP	ROK OPR. 2021	NR ZLEC.	SKALA EGZEMPLARZ

mapa podstawowa

Stan na: 14-07-2021
Skala 1:10000


L-ctwo Linery

L-ctwo Karw

Biuro Inżynieryjno - Techniczne "KIER" 62-200 Gniezno Os. Wł. Łokietka 18/5 tel. (061) 425 22 11 lub 507 172 128 NIP 784-125-99-64 REGON 634460624		Inwestor Nadleśnictwo Czerniejewo Główna 5 62-250 Czerniejewo			
OBIEKT: Konserwacja bieżąca dróg leśnych gruntowych w Nadleśnictwie Czerniejewo Pakiet nr 1					
RYSUNEK: Plan sytuacyjny dróg leśnych Leśnictwa Linery				Nr 2.3A	
STANOWISKO	IMIĘ I NAZWISKO	Nr UPR.	DATA	PODPIS	
Kier. projektu	mgr inż. Mieczysław Lebedyński	164/88/PW	X 2021		
Projektant b. drogowa	mgr inż. Iwona Lebedyńska	WKP/0125/ PWOD/18	X 2021		
BRANŻA Drogowa	STADIUM DP	ROK OPR. 2021	NR ZLEC.	SKALA	EGZEMPLARZ

mapa podstawowa


Stan na: 14-07-2021
Skala 1:10000

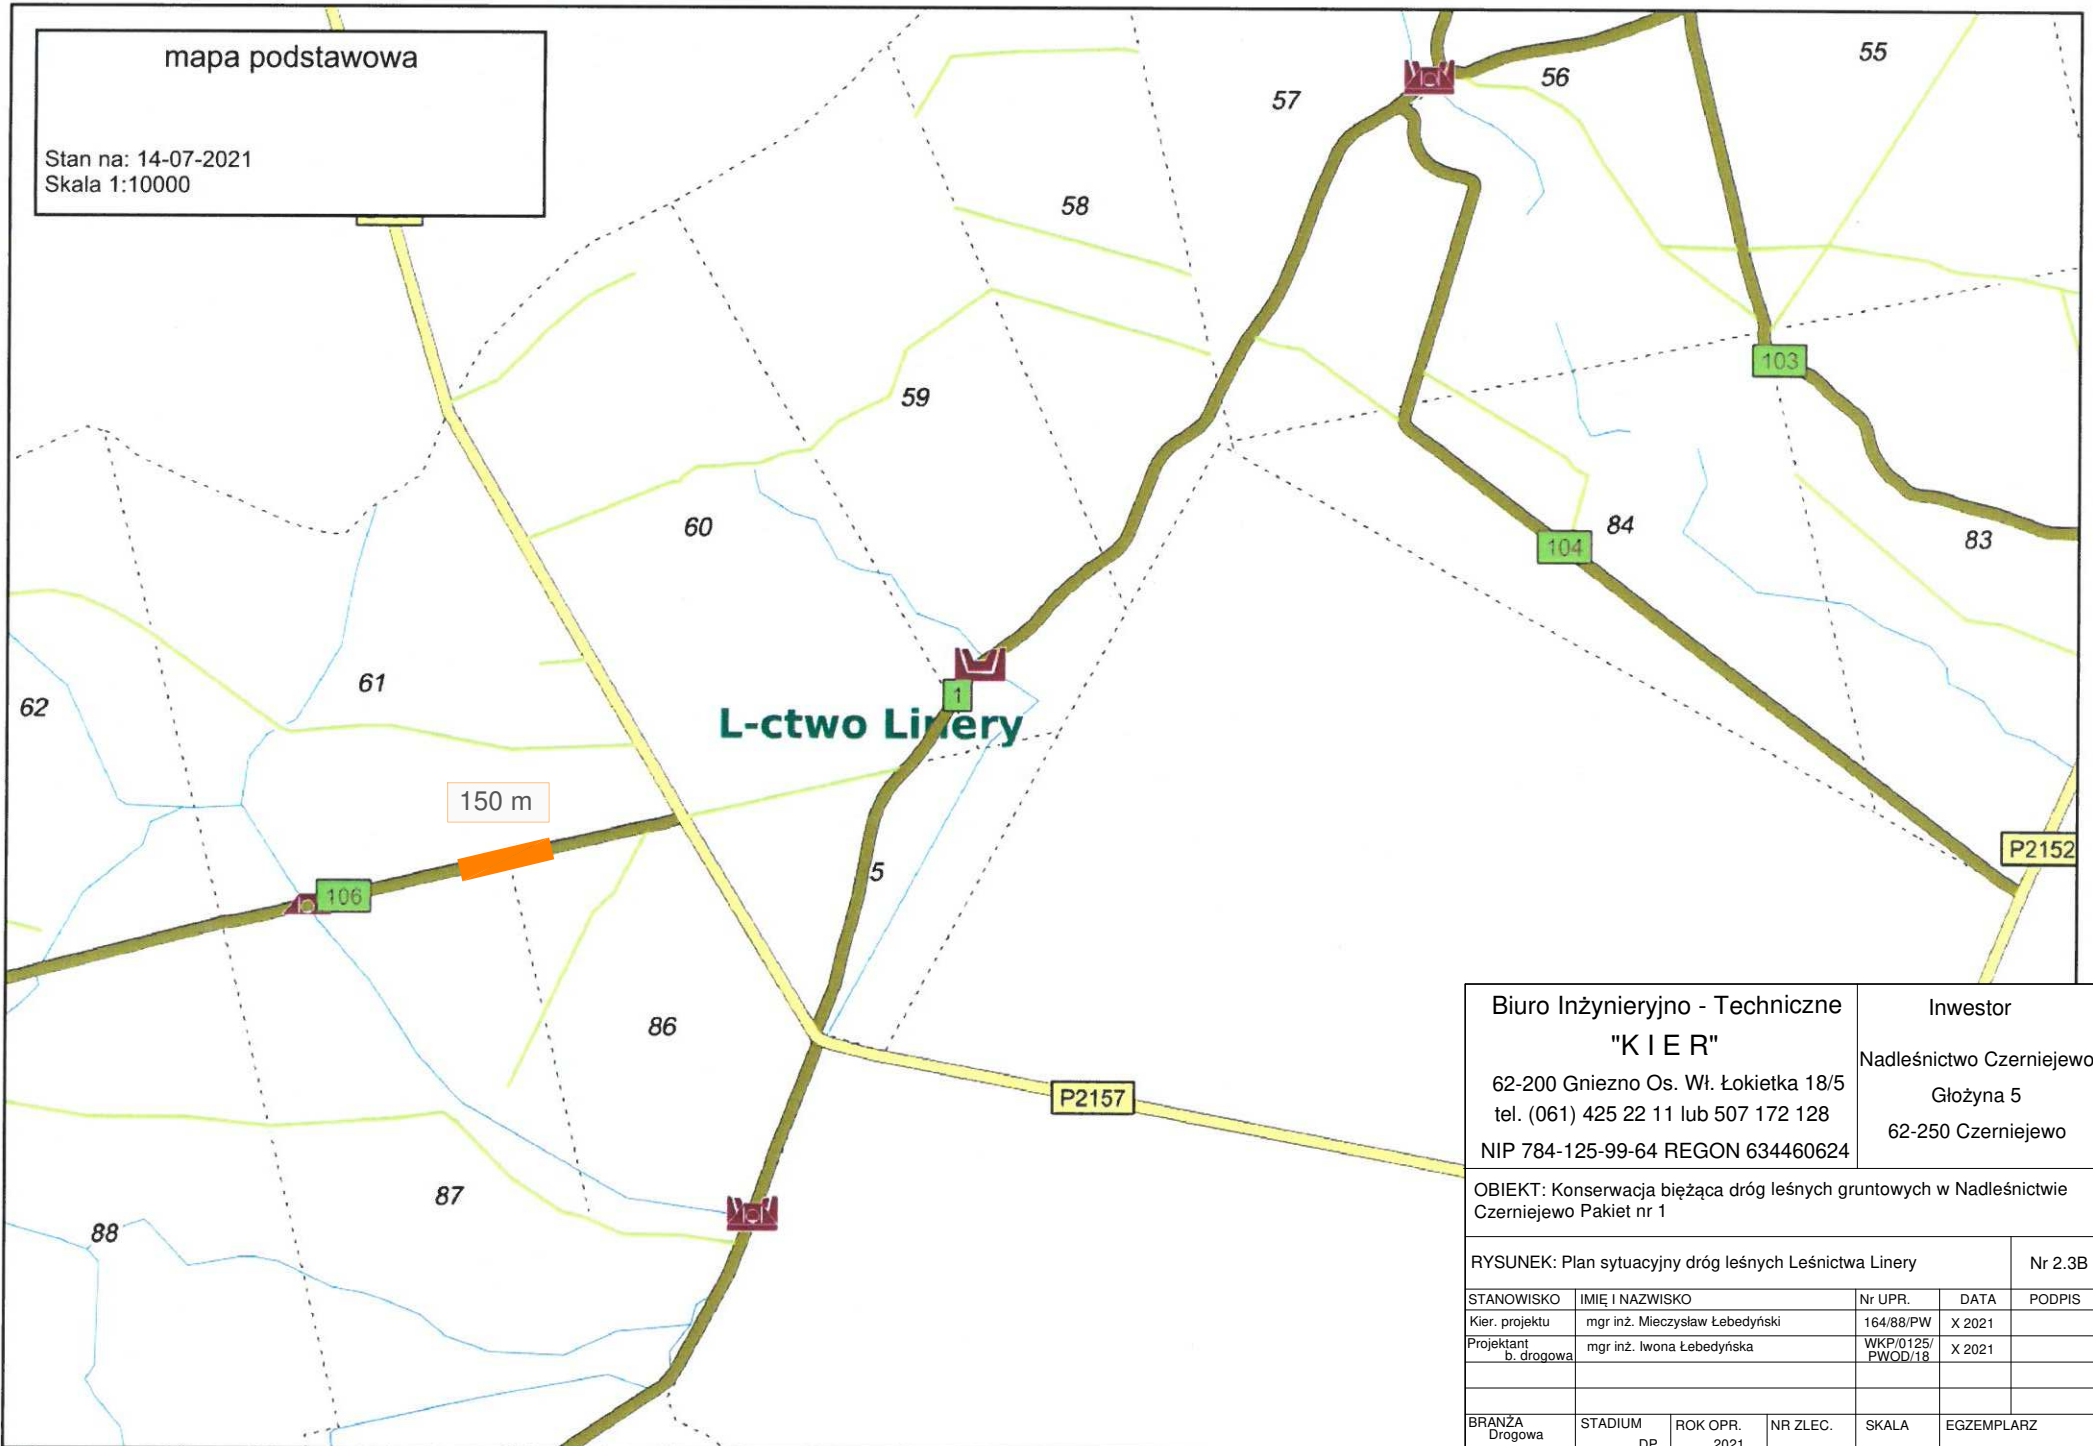

Biuro Inżynieryjno - Techniczne "K I E R"			Inwestor		
62-200 Gniezno Os. Wł. Łokietka 18/5 tel. (061) 425 22 11 lub 507 172 128 NIP 784-125-99-64 REGON 634460624			Nadleśnictwo Czerniejewo Głóżyna 5 62-250 Czerniejewo		
OBIEKT: Konserwacja bieżąca dróg leśnych gruntowych w Nadleśnictwie Czerniejewo Pakiet nr 1					
RYSUNEK: Plan sytuacyjny dróg leśnych Leśnictwa Linery				Nr 2.3B	
STANOWISKO	IMIĘ I NAZWISKO	Nr UPR.	DATA	PODPIS	
Kier. projektu	mgr inż. Mieczysław Lebedyński	164/88/PW	X 2021		
Projektant b. drogowa	mgr inż. Iwona Lebedyńska	WKP/0125/ PWOD/18	X 2021		
BRANŻA Drogowa	STADIUM DP	ROK OPR. 2021	NR ZLEC.	SKALA	EGZEMPLARZ

mapa podstawowa

Stan na: 14-07-2021
Skala 1:10000

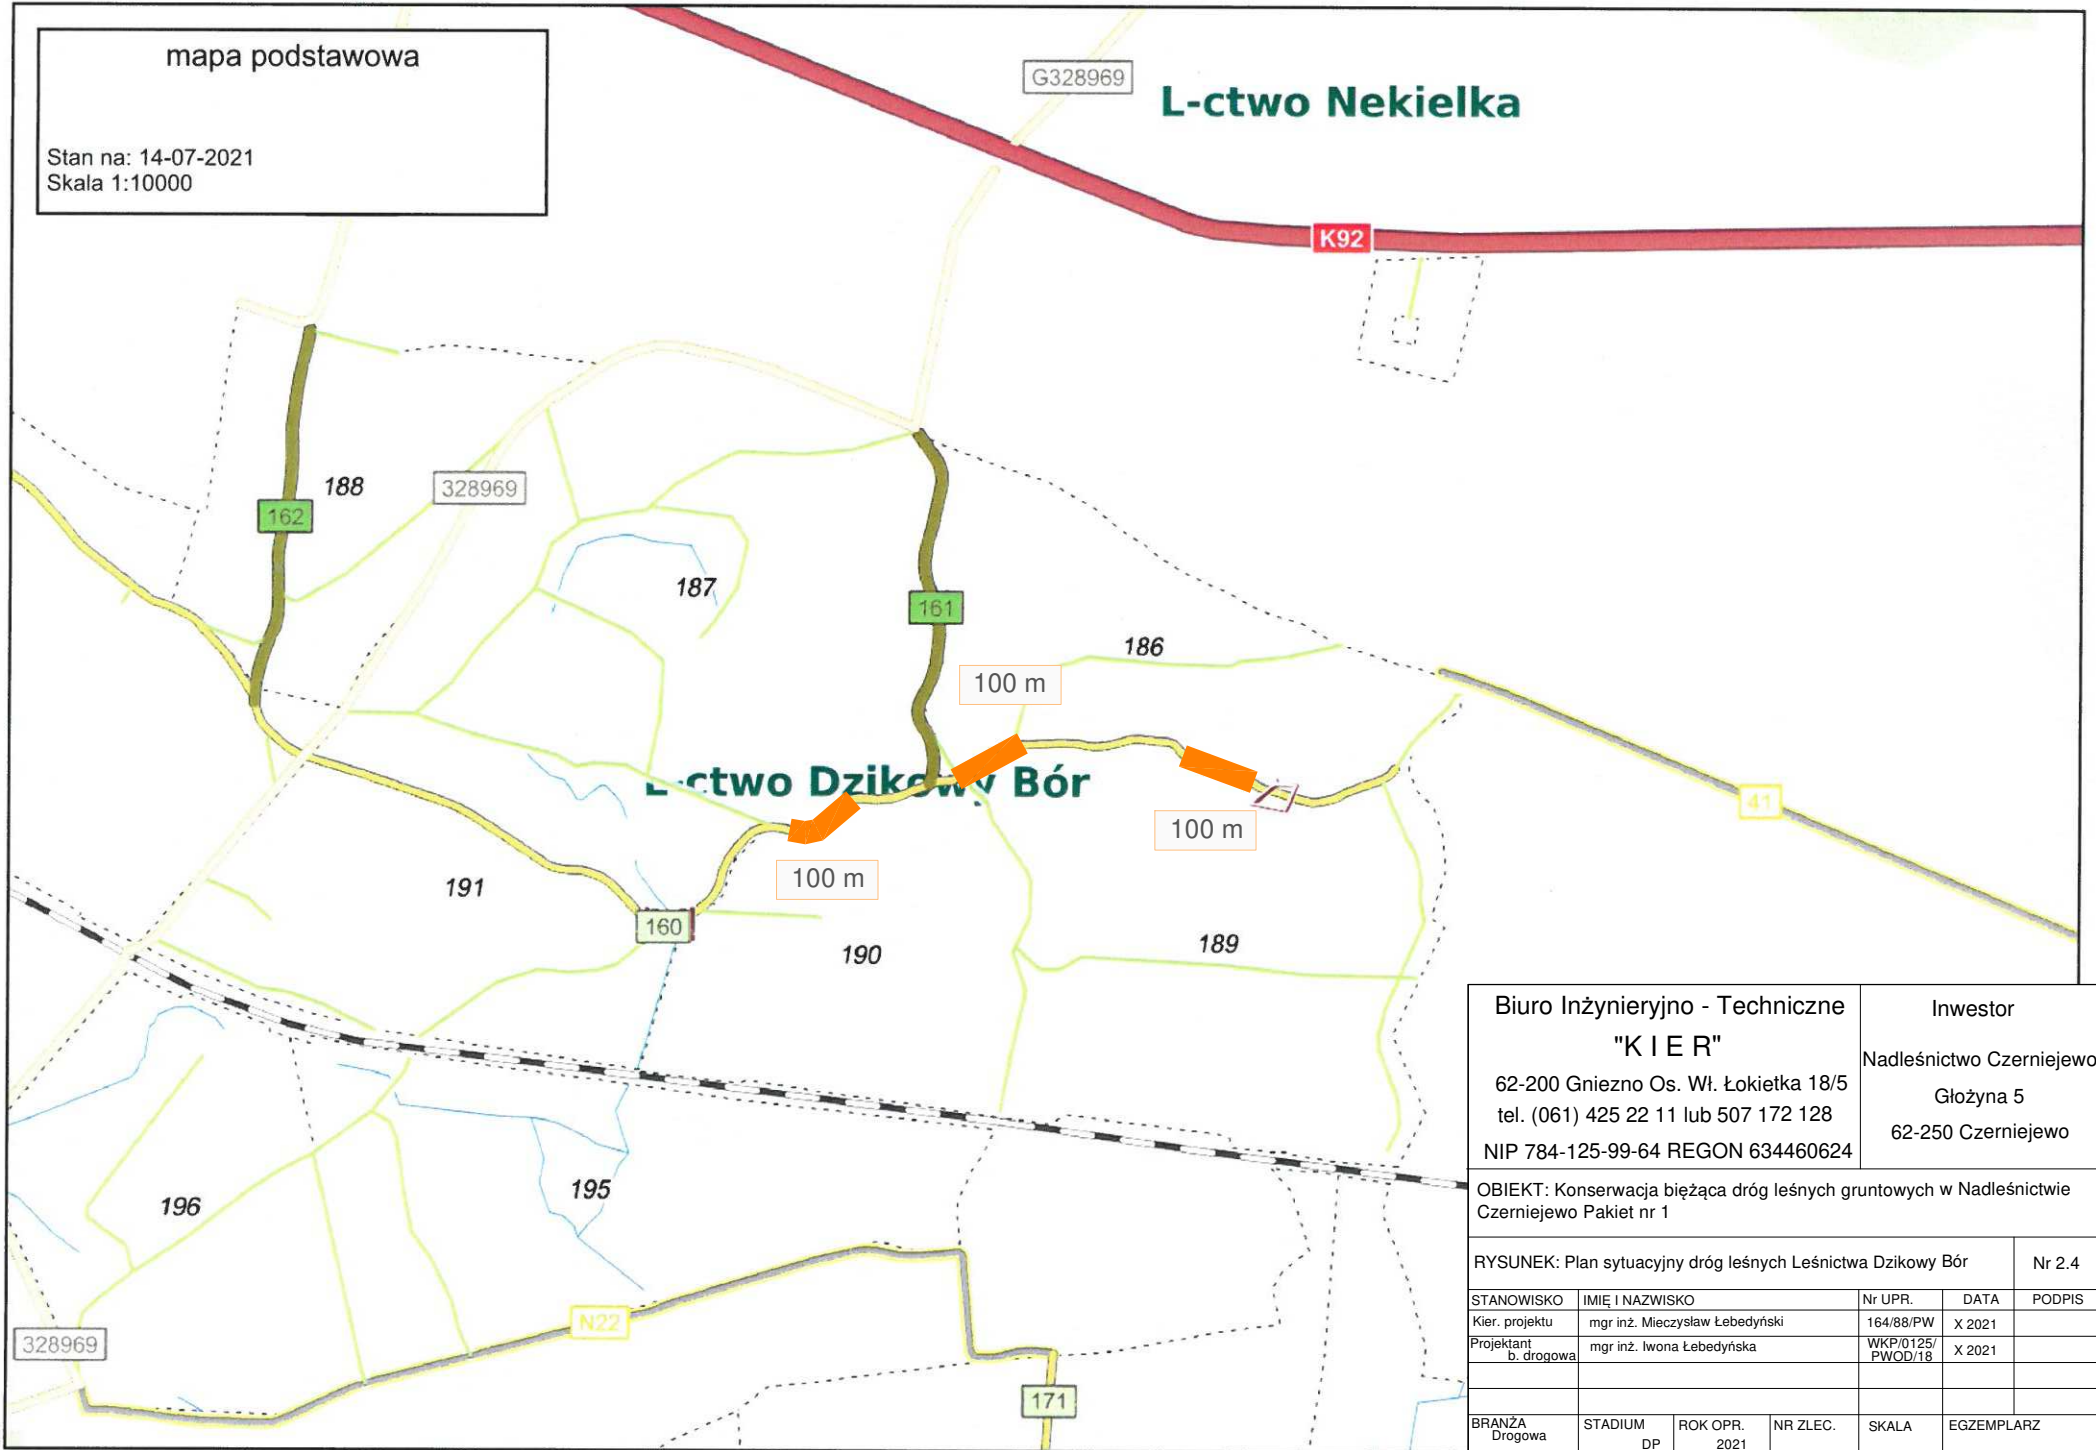

Biuro Inżynieryjno - Techniczne "K I E R" 62-200 Gniezno Os. Wł. Łokietka 18/5 tel. (061) 425 22 11 lub 507 172 128 NIP 784-125-99-64 REGON 634460624	Inwestor Nadleśnictwo Czarniejewo Głóżyna 5 62-250 Czarniejewo
---	-------------------------------------------------------------------------

OBIEKT: Konserwacja bieżąca dróg leśnych gruntowych w Nadleśnictwie Czarniejewo Pakiet nr 1

RYSUNEK: Plan sytuacyjny dróg leśnych Leśnictwa Dzikowy Bór Nr 2.4

STANOWISKO	IMIĘ I NAZWISKO	Nr UPR.	DATA	PODPIS
Kier. projektu	mgr inż. Mieczysław Lebedyński	164/88/PW	X 2021	
Projektant b. drogowa	mgr inż. Iwona Lebedyńska	WKP/0125/ PWOD/18	X 2021	

BRANŻA Drogowa	STADIUM DP	ROK OPR. 2021	NR ZLEC.	SKALA	EGZEMPLARZ
-------------------	---------------	------------------	----------	-------	------------

mapa podstawowa

Stan na: 14-07-2021
Skala 1:10000


L-ctwo Nekielka

300 m

Biuro Inżynieryjno - Techniczne "K I E R" 62-200 Gniezno Os. Wł. Łokietka 18/5 tel. (061) 425 22 11 lub 507 172 128 NIP 784-125-99-64 REGON 634460624				Inwestor Nadleśnictwo Czerniejewo Głóżyna 5 62-250 Czerniejewo	
OBIEKT: Konserwacja bieżąca dróg leśnych gruntowych w Nadleśnictwie Czerniejewo Pakiet nr 1					
RYSUNEK: Plan sytuacyjny dróg leśnych Leśnictwa Nekielka					Nr 2.5
STANOWISKO	IMIĘ I NAZWISKO	Nr UPR.	DATA	PODPIS	
Kier. projektu	mgr inż. Mieczysław Lebedyński	164/88/PW	X 2021		
Projektant b. drogowy	mgr inż. Iwona Lebedyńska	WKP/0125/ PWOD/18	X 2021		
BRANŻA Drogowa	STADIUM DP	ROK OPR. 2021	NR ZLEC.	SKALA	EGZEMPLARZ

mapa podstawowa


Stan na: 14-07-2021
Skala 1:10000

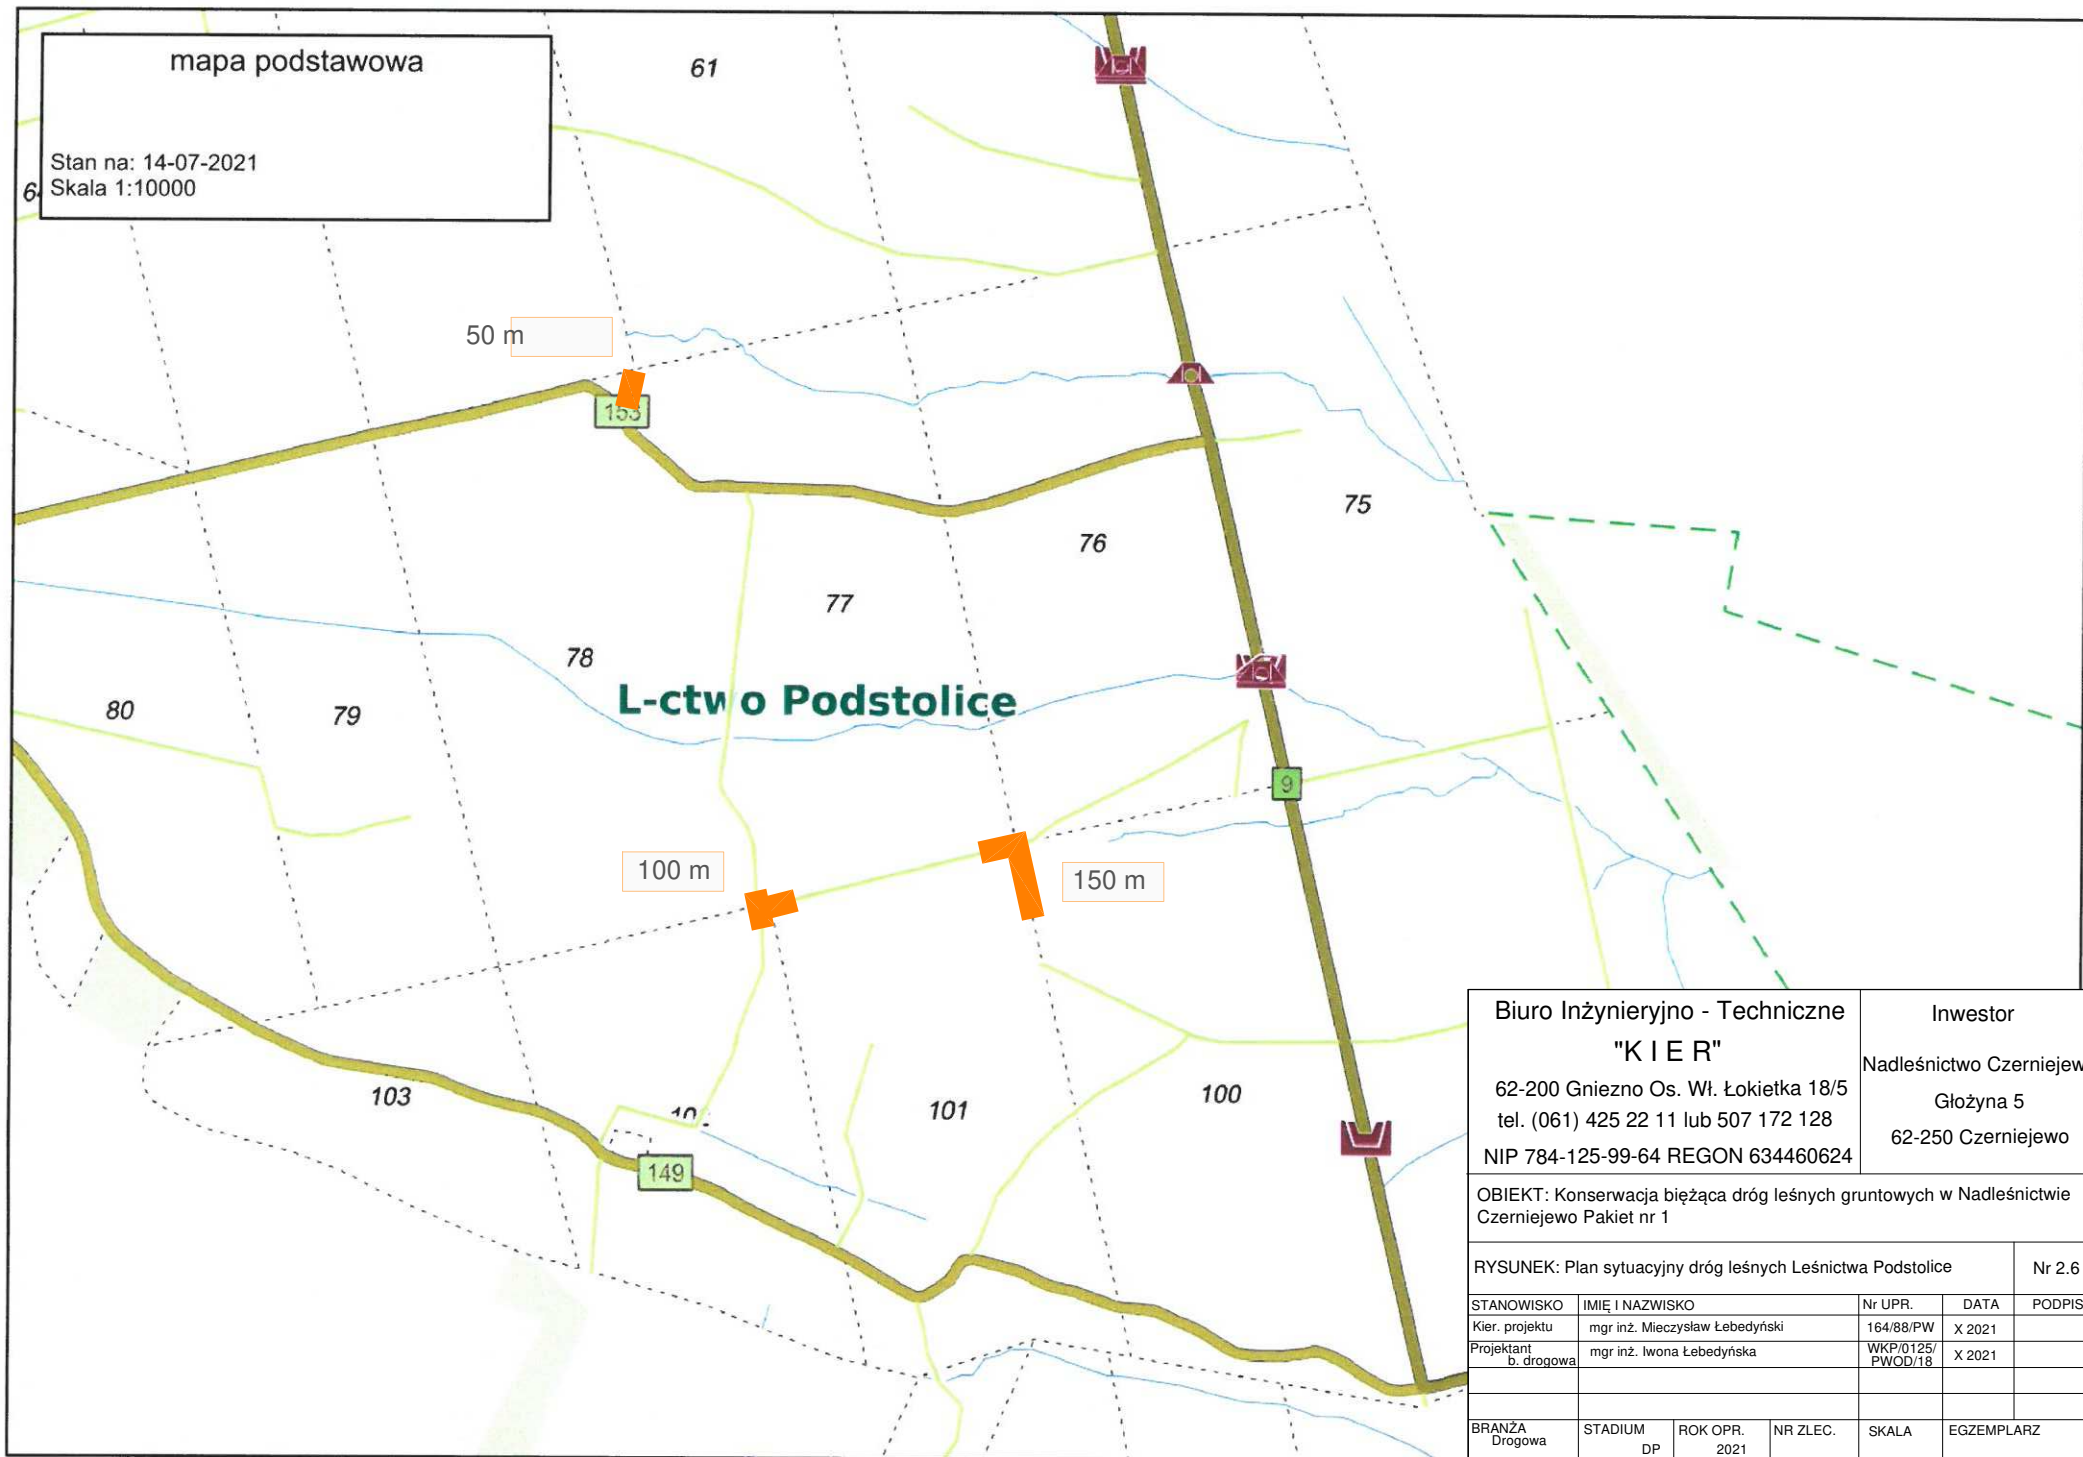

Biuro Inżynieryjno - Techniczne "KIER" 62-200 Gniezno Os. Wł. Łokietka 18/5 tel. (061) 425 22 11 lub 507 172 128 NIP 784-125-99-64 REGON 634460624			Inwestor Nadleśnictwo Czarniejewo Główna 5 62-250 Czarniejewo		
OBIEKT: Konserwacja bieżąca dróg leśnych gruntowych w Nadleśnictwie Czarniejewo Pakiet nr 1					
RYSUNEK: Plan sytuacyjny dróg leśnych Leśnictwa Podstolice					Nr 2.6
STANOWISKO	IMIĘ I NAZWISKO	Nr UPR.	DATA	PODPIS	
Kier. projektu	mgr inż. Mieczysław Łebedyński	164/88/PW	X 2021		
Projektant b. drogowa	mgr inż. Iwona Łebedyńska	WKP/0125/ PWOD/18	X 2021		
BRANŻA Drogowa	STADIUM DP	ROK OPR. 2021	NR ZLEC.	SKALA	EGZEMPLARZ

mapa podstawowa

Stan na: 14-07-2021
Skala 1:10000

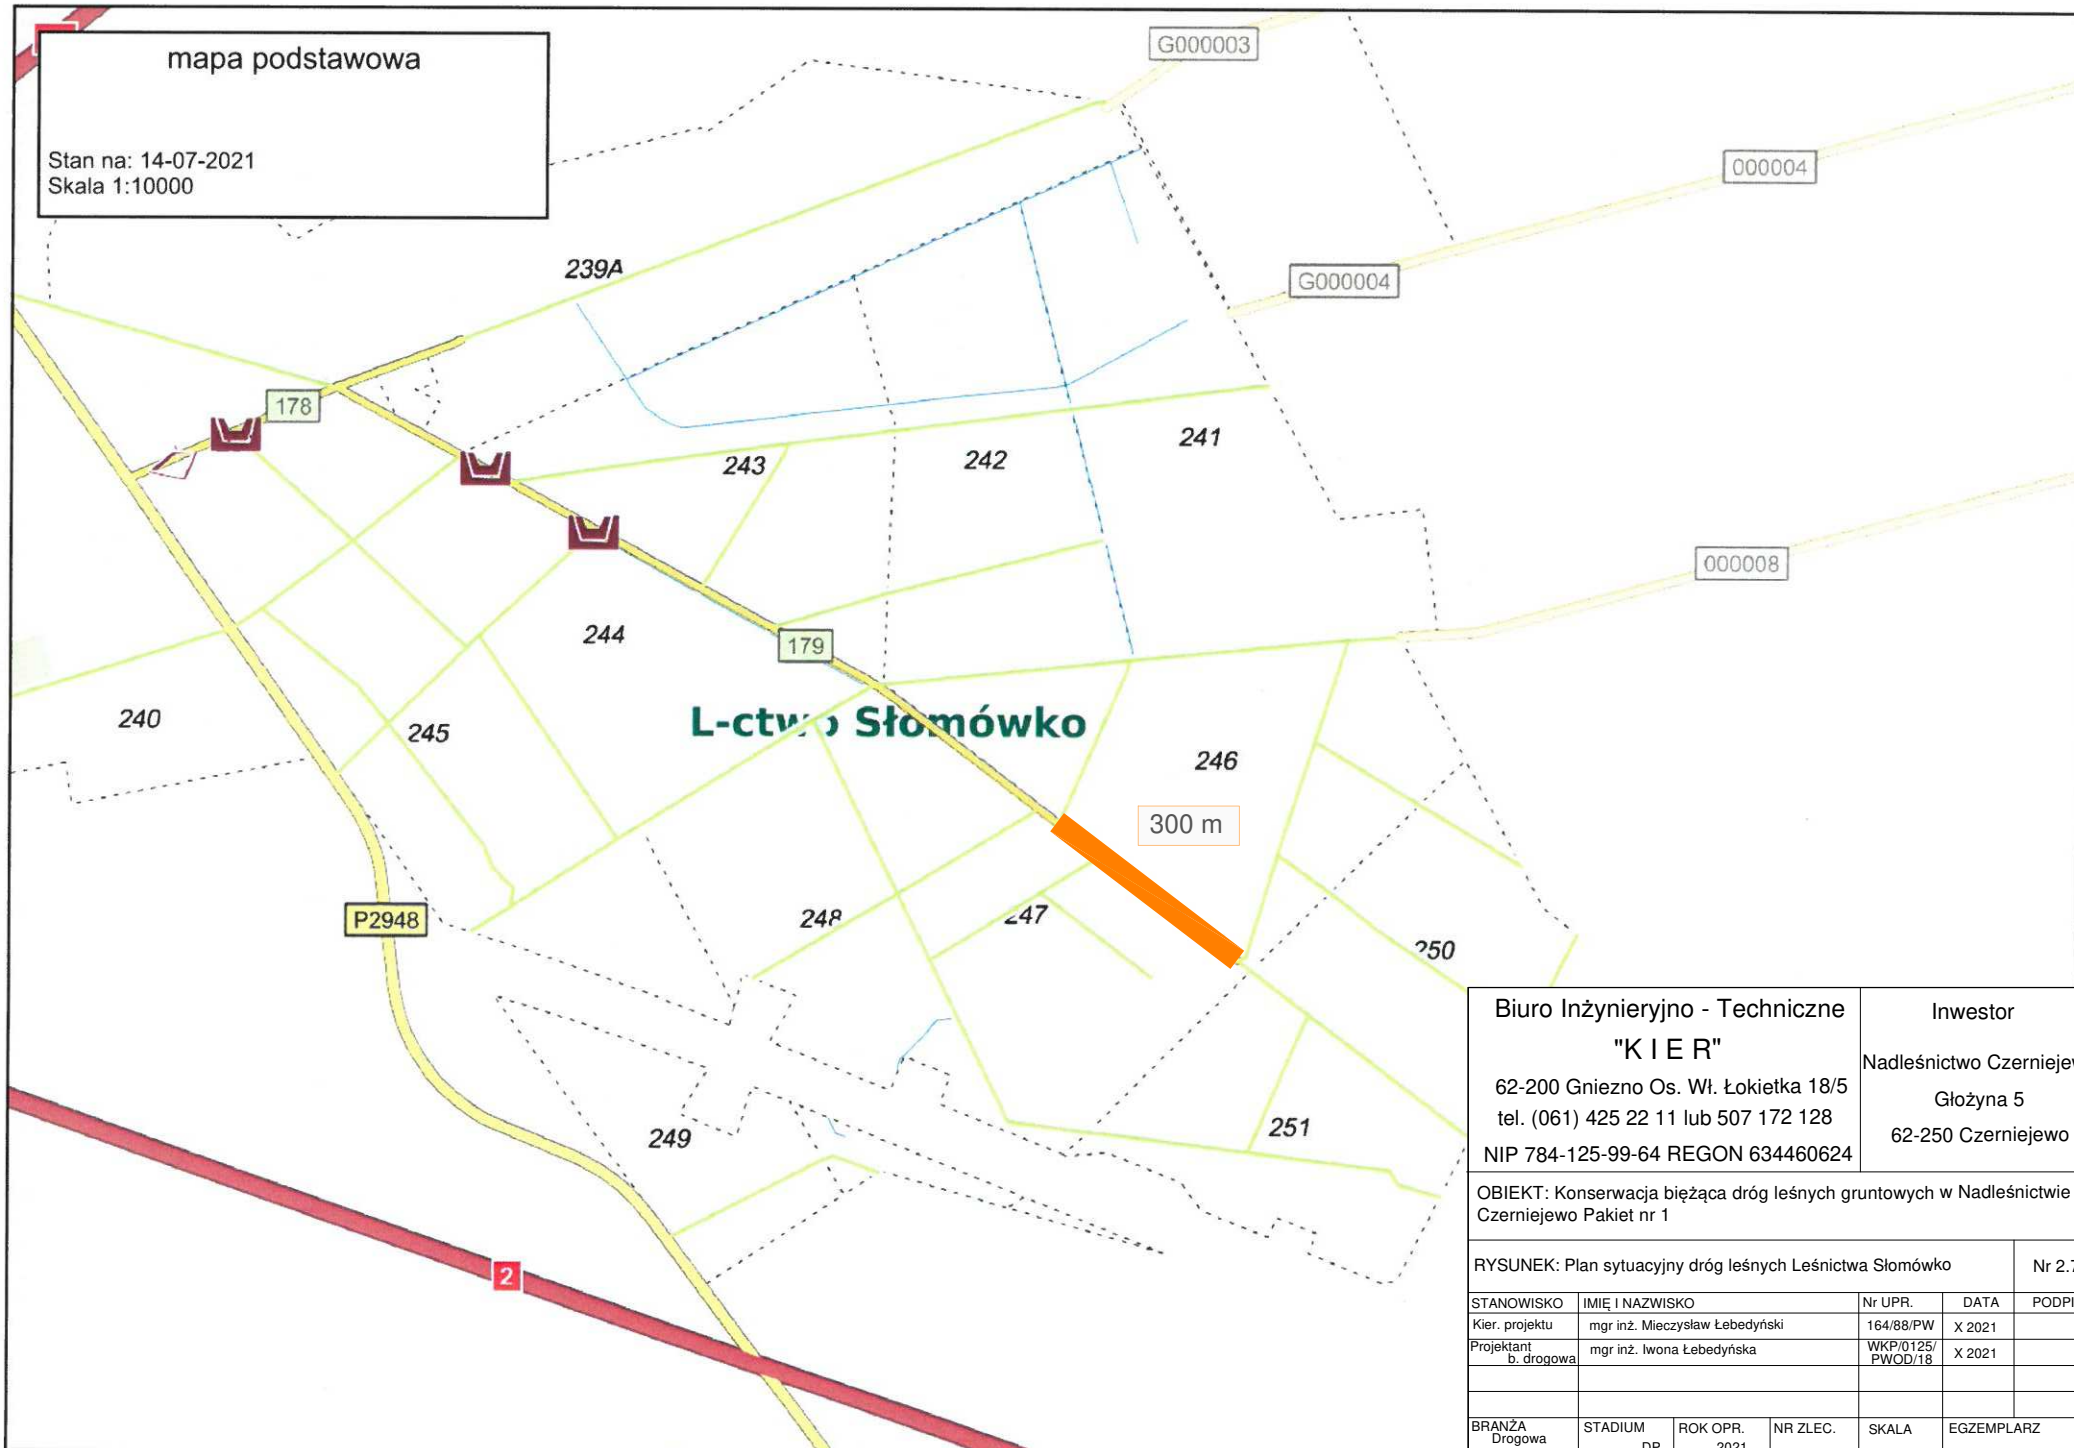

Biuro Inżynieryjno - Techniczne "KIER" 62-200 Gniezno Os. Wł. Łokietka 18/5 tel. (061) 425 22 11 lub 507 172 128 NIP 784-125-99-64 REGON 634460624	Inwestor Nadleśnictwo Czerniejewo Głóżyna 5 62-250 Czerniejewo
---	-------------------------------------------------------------------------

OBIEKT: Konserwacja bieżąca dróg leśnych gruntowych w Nadleśnictwie Czerniejewo Pakiet nr 1


RYSUNEK: Plan sytuacyjny dróg leśnych Leśnictwa Słomówko Nr 2.7

STANOWISKO	IMIĘ I NAZWISKO	Nr UPR.	DATA	PODPIS
Kier. projektu	mgr inż. Mieczysław Lebedyński	164/88/PW	X 2021	
Projektant b. drogowy	mgr inż. Iwona Lebedyńska	WKP/0125/ PWOD/18	X 2021	

BRANŻA Drogowa	STADIUM DP	ROK OPR. 2021	NR ZLEC.	SKALA	EGZEMPLARZ
-------------------	---------------	------------------	----------	-------	------------

mapa podstawowa

Stan na: 14-07-2021
Skala 1:10000

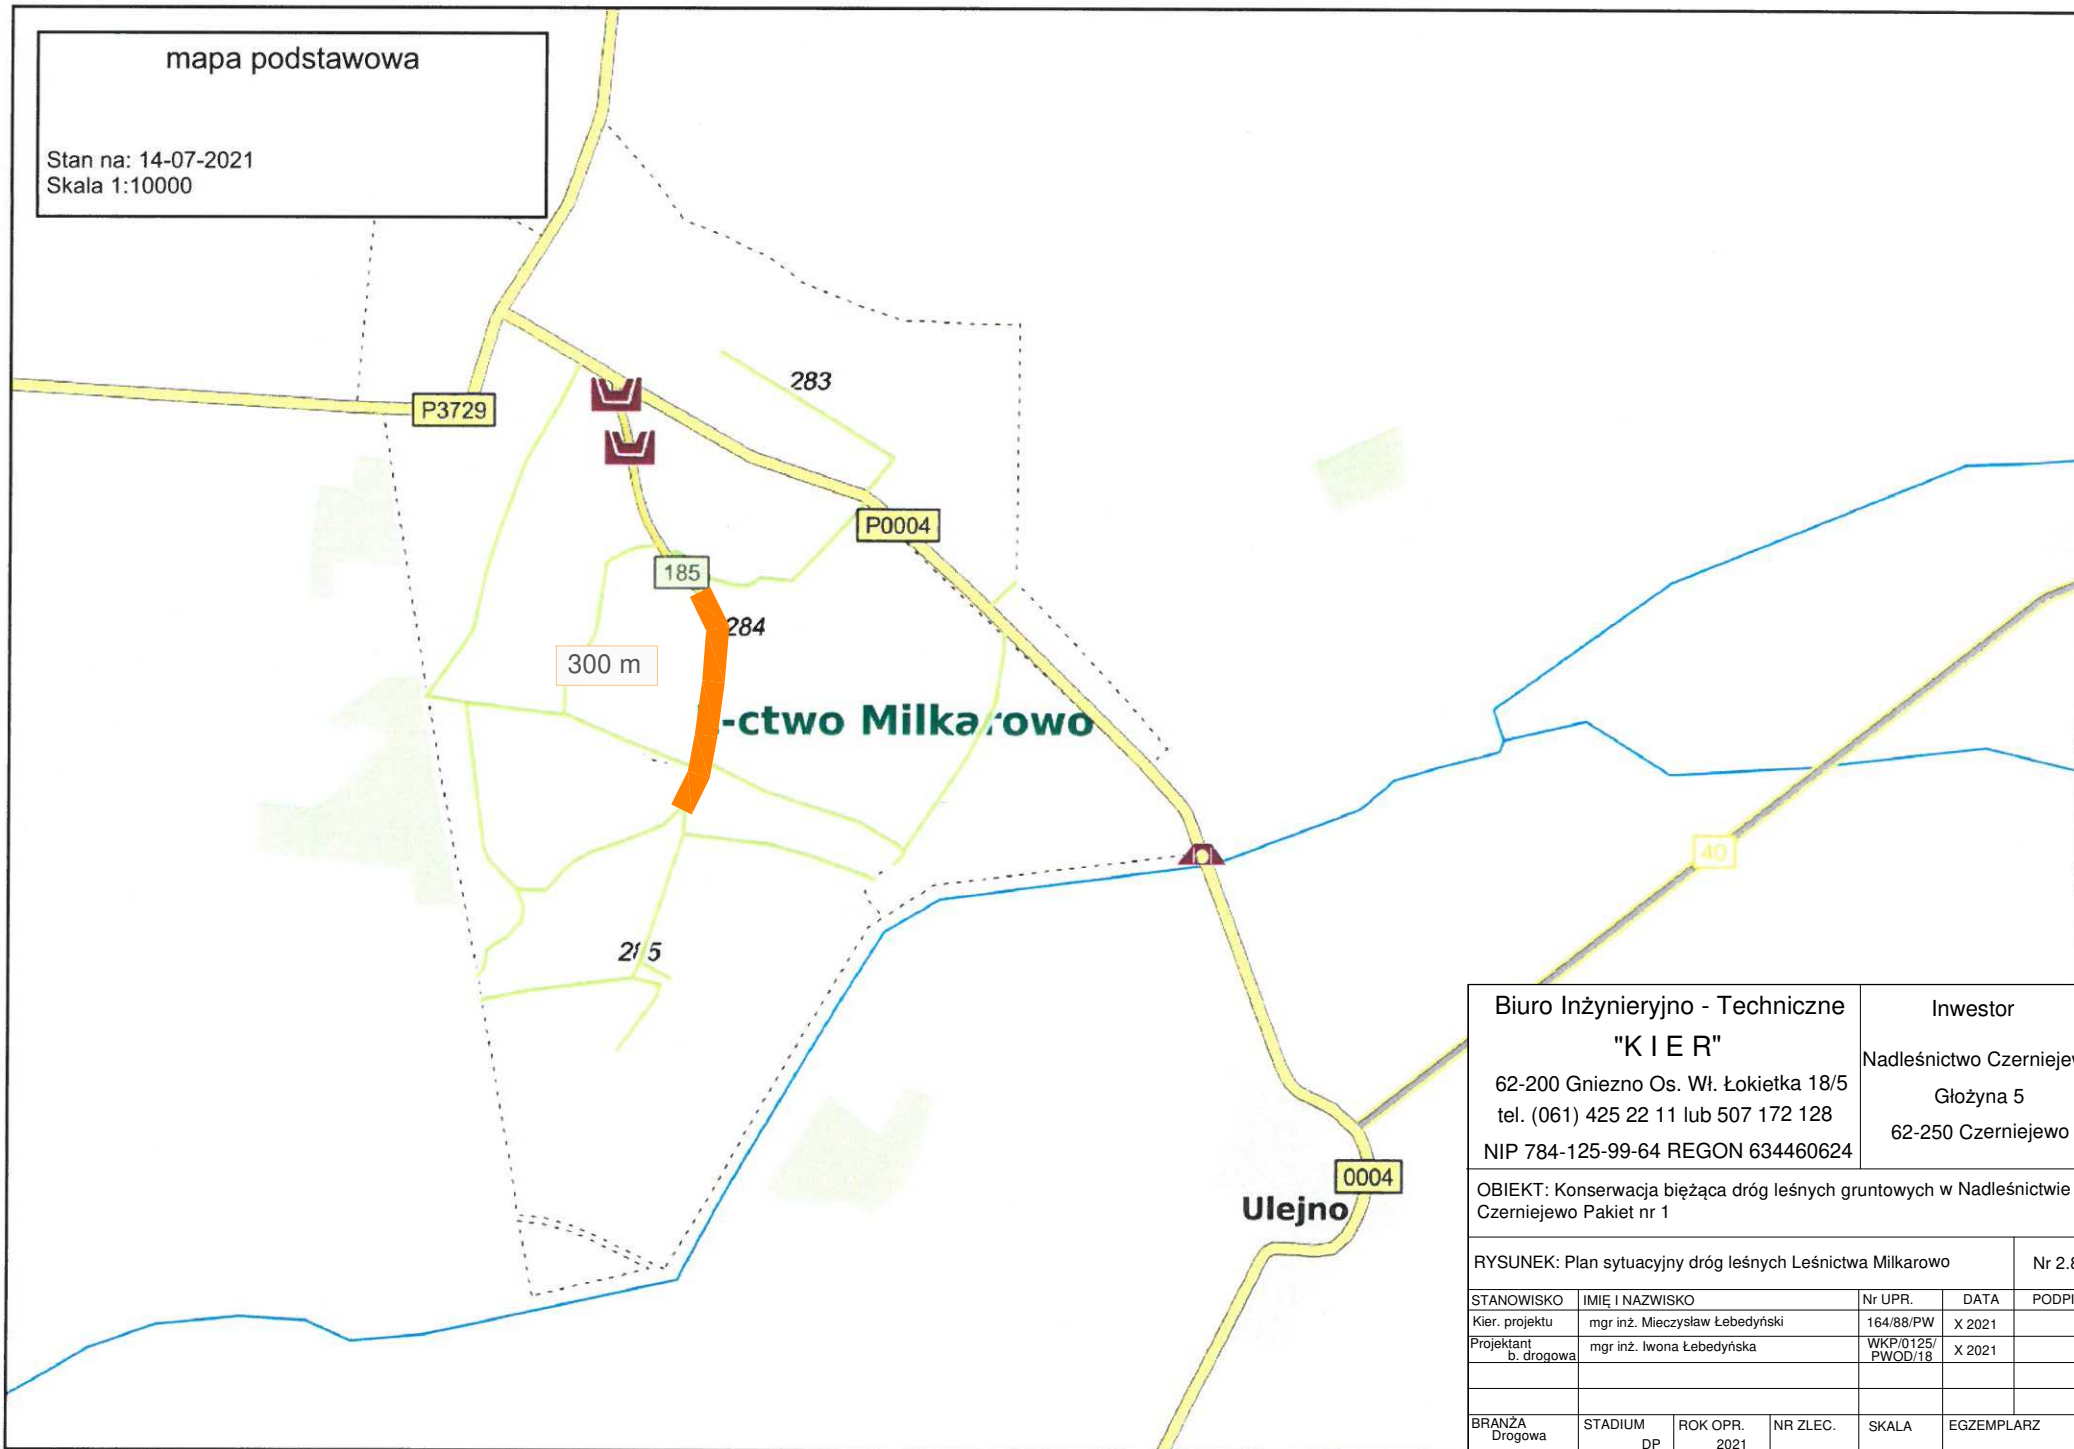

Biuro Inżynieryjno - Techniczne "K I E R" 62-200 Gniezno Os. Wł. Łokietka 18/5 tel. (061) 425 22 11 lub 507 172 128 NIP 784-125-99-64 REGON 634460624	Inwestor Nadleśnictwo Czerniejewo Głóżyna 5 62-250 Czerniejewo
---	--------------------------------------------------------------------------------

OBIEKT: Konserwacja bieżąca dróg leśnych gruntowych w Nadleśnictwie Czerniejewo Pakiet nr 1


RYSUNEK: Plan sytuacyjny dróg leśnych Leśnictwa Milkarowo Nr 2.8

STANOWISKO	IMIĘ I NAZWISKO	Nr UPR.	DATA	PODPIS
Kier. projektu	mgr inż. Mieczysław Lebedyński	164/88/PW	X 2021	
Projektant b. drogowa	mgr inż. Iwona Lebedyńska	WKP/0125/ PWOD/18	X 2021	

BRANŻA Drogowa	STADIUM DP	ROK OPR. 2021	NR ZLEC.	SKALA	EGZEMPLARZ
-------------------	---------------	------------------	----------	-------	------------

mapa podstawowa


Stan na: 14-07-2021
Skala 1:10000

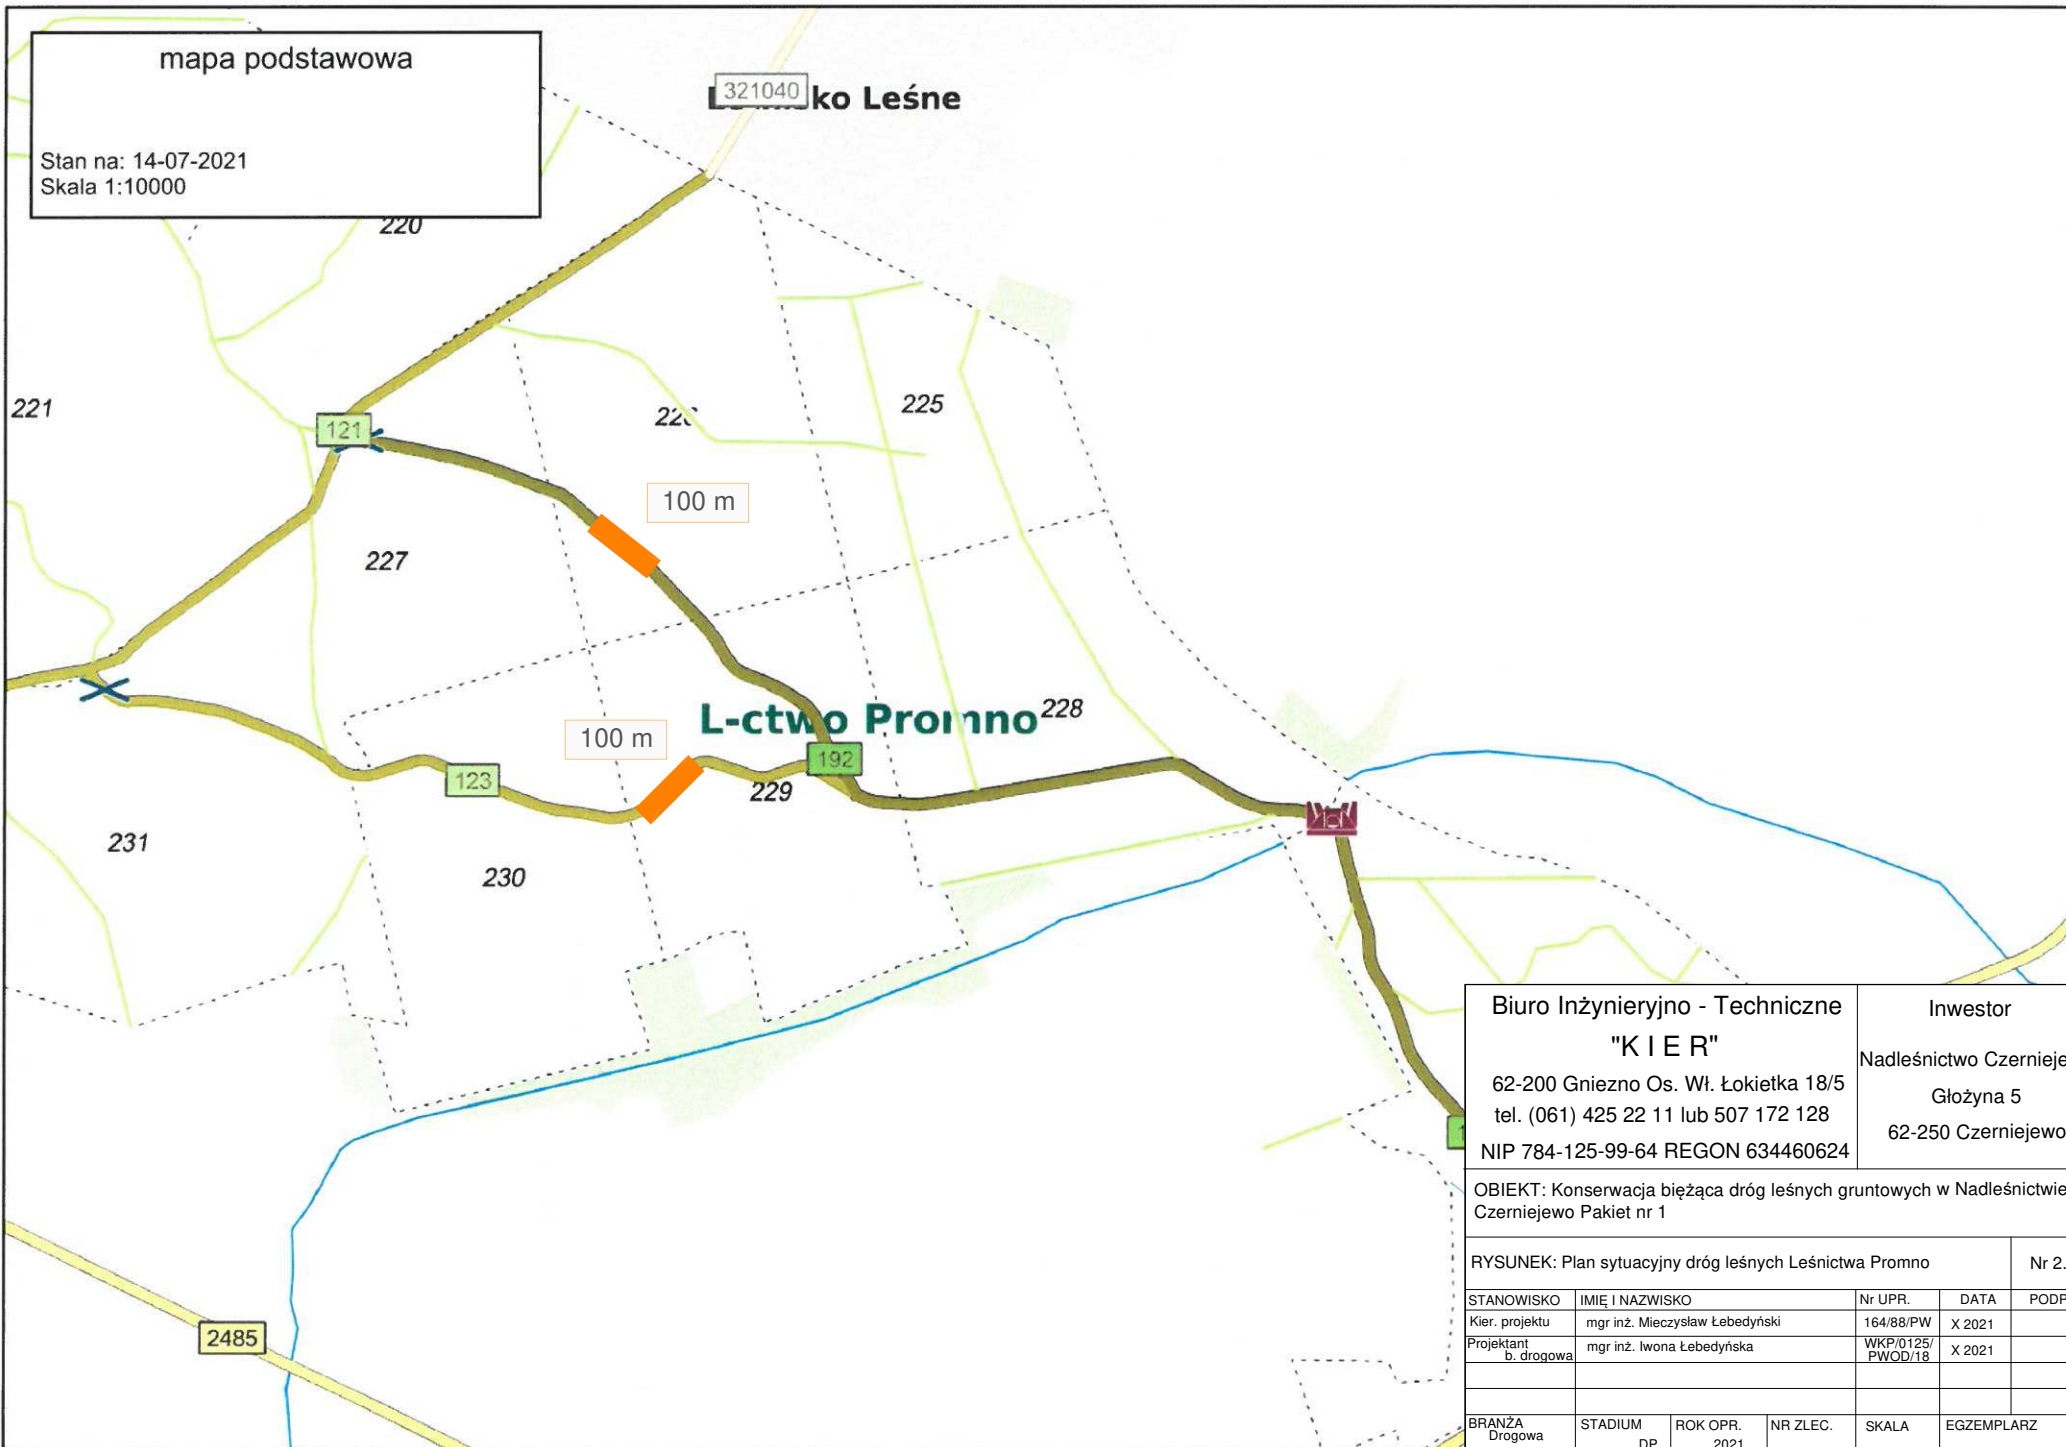

Biuro Inżynieryjno - Techniczne "K I E R" 62-200 Gniezno Os. Wł. Łokietka 18/5 tel. (061) 425 22 11 lub 507 172 128 NIP 784-125-99-64 REGON 634460624				Inwestor Nadleśnictwo Czarniejewo Głożyna 5 62-250 Czarniejewo	
OBIEKT: Konserwacja bieżąca dróg leśnych gruntowych w Nadleśnictwie Czarniejewo Pakiet nr 1					
RYSUNEK: Plan sytuacyjny dróg leśnych Leśnictwa Promno					Nr 2.9A
STANOWISKO	IMIĘ I NAZWISKO	Nr UPR.	DATA	PODPIS	
Kier. projektu	mgr inż. Mieczysław Lebedyński	164/88/PW	X 2021		
Projektant b. drogowa	mgr inż. Iwona Lebedyńska	WKP/0125/ PWOD/18	X 2021		
BRANŻA Drogowa	STADIUM DP	ROK OPR. 2021	NR ZLEC.	SKALA	EGZEMPLARZ

mapa podstawowa

Stan na: 22-07-2021
Skala 1:10000

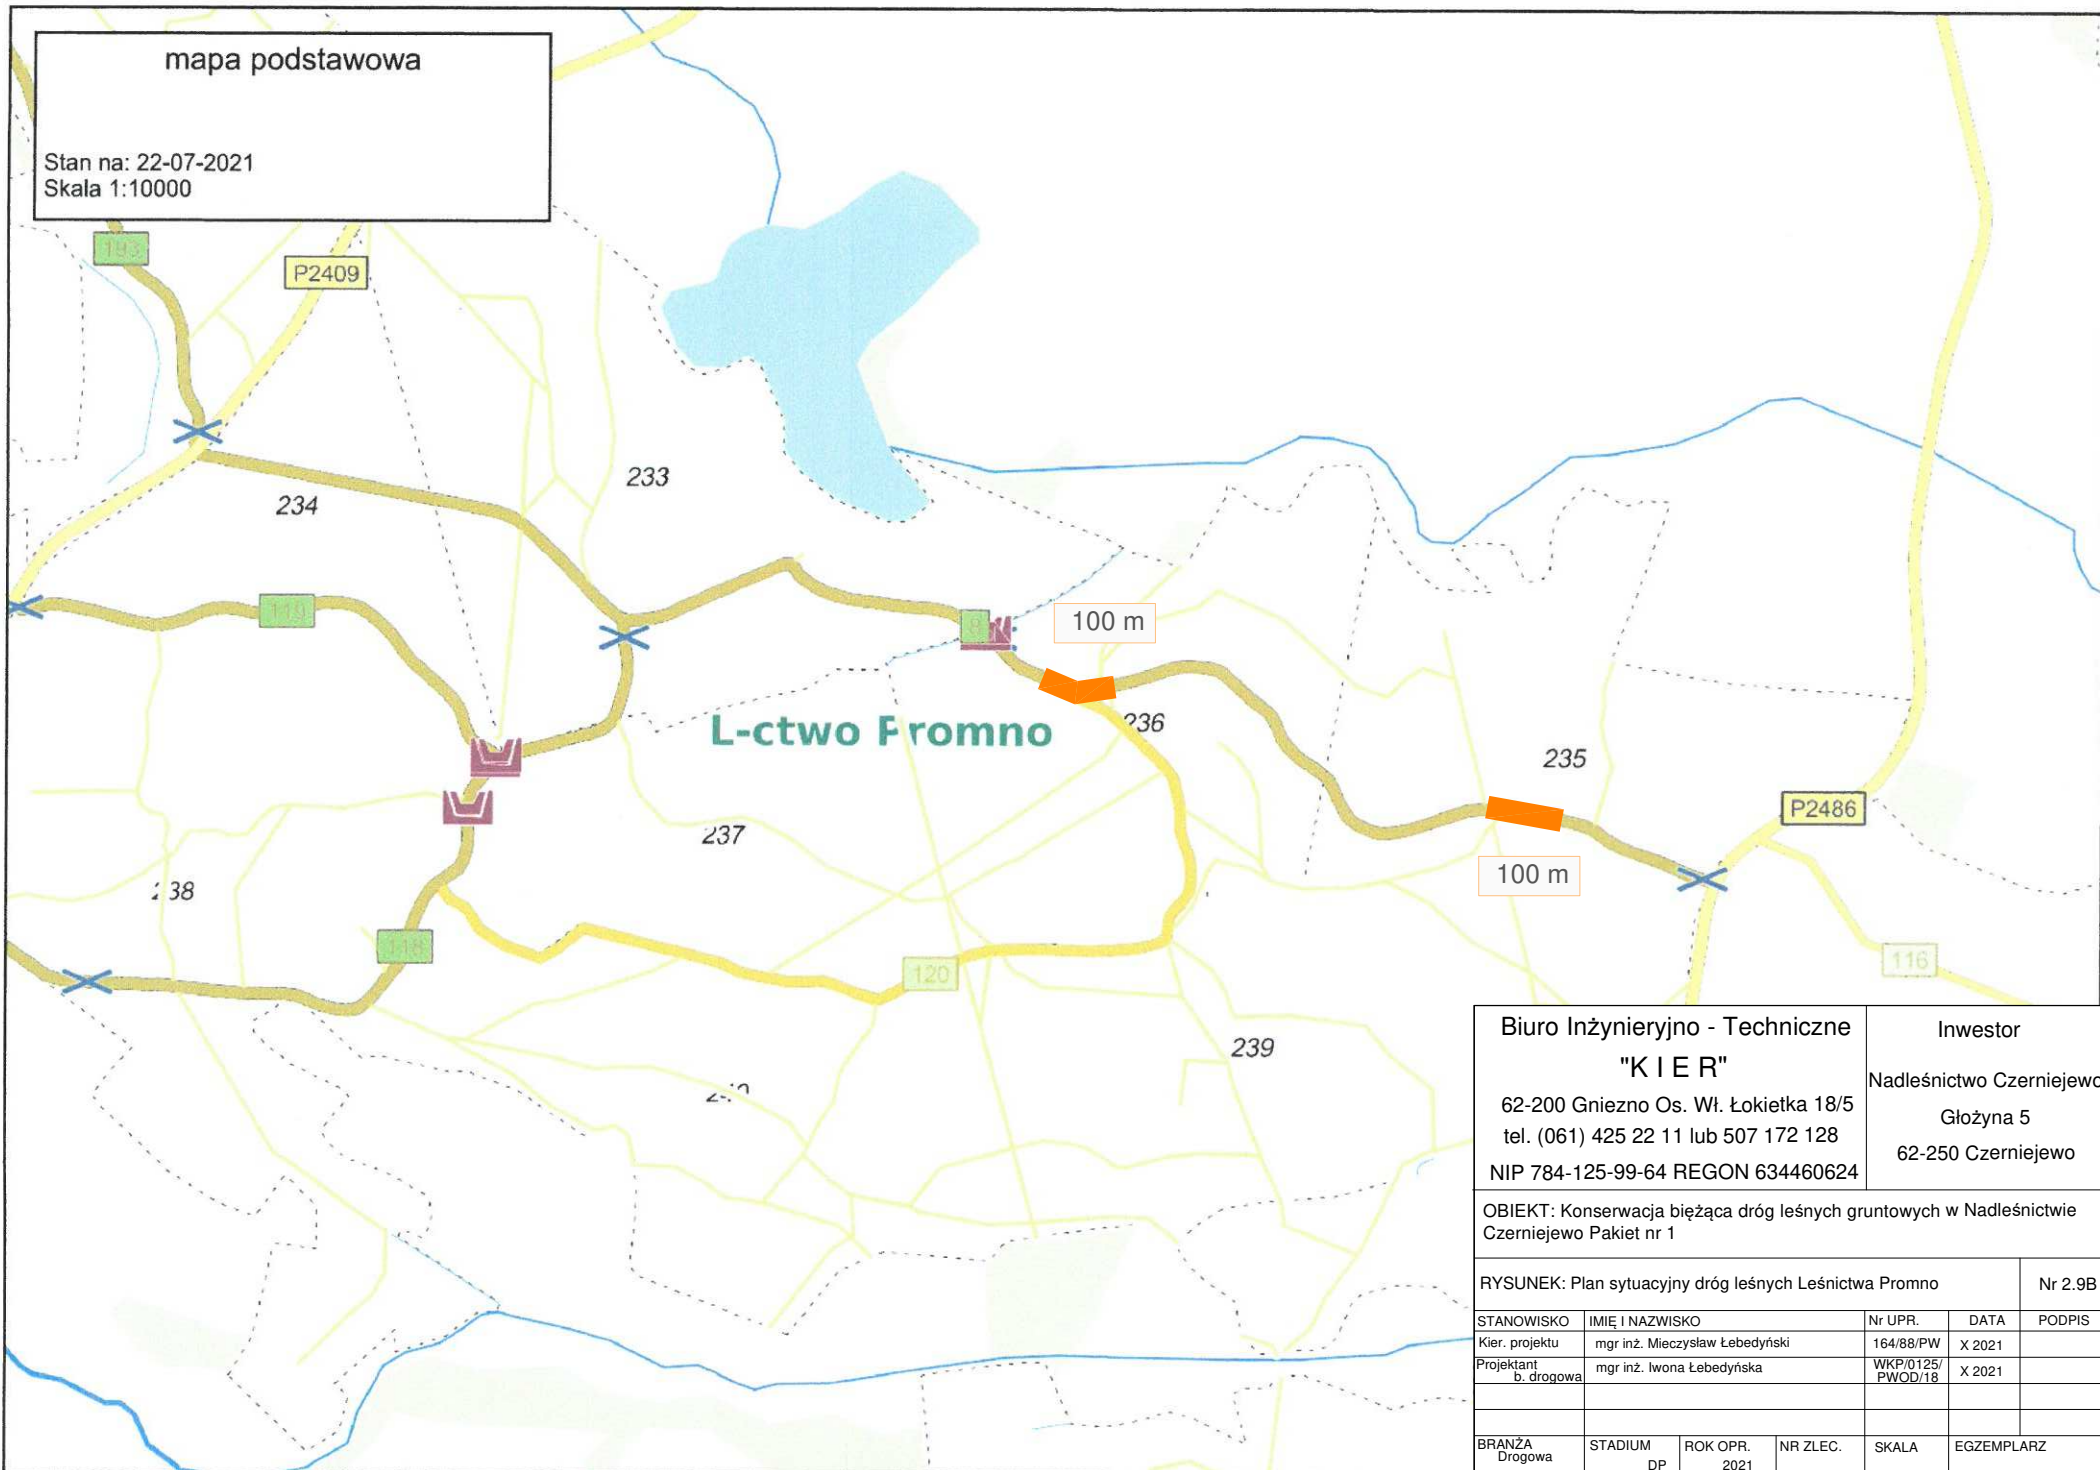

L-ctwo Promno

Biuro Inżynieryjno - Techniczne "KIER" 62-200 Gniezno Os. Wł. Łokietka 18/5 tel. (061) 425 22 11 lub 507 172 128 NIP 784-125-99-64 REGON 634460624		Inwestor Nadleśnictwo Czarniejewo Głóżyna 5 62-250 Czarniejewo		
OBIEKT: Konserwacja bieżąca dróg leśnych gruntowych w Nadleśnictwie Czarniejewo Pakiet nr 1				
RYSUNEK: Plan sytuacyjny dróg leśnych Leśnictwa Promno				Nr 2.9B
STANOWISKO	IMIĘ I NAZWISKO	Nr UPR.	DATA	PODPIS
Kier. projektu	mgr inż. Mieczysław Lebedyński	164/88/PW	X 2021	
Projektant b. drogowa	mgr inż. Iwona Lebedyńska	WKP/0125/PWOD/18	X 2021	
BRANŻA Drogowa	STADIUM DP	ROK OPR. 2021	NR ZLEC.	SKALA
				EGZEMPLARZ