LOKALIZACJA WIATY

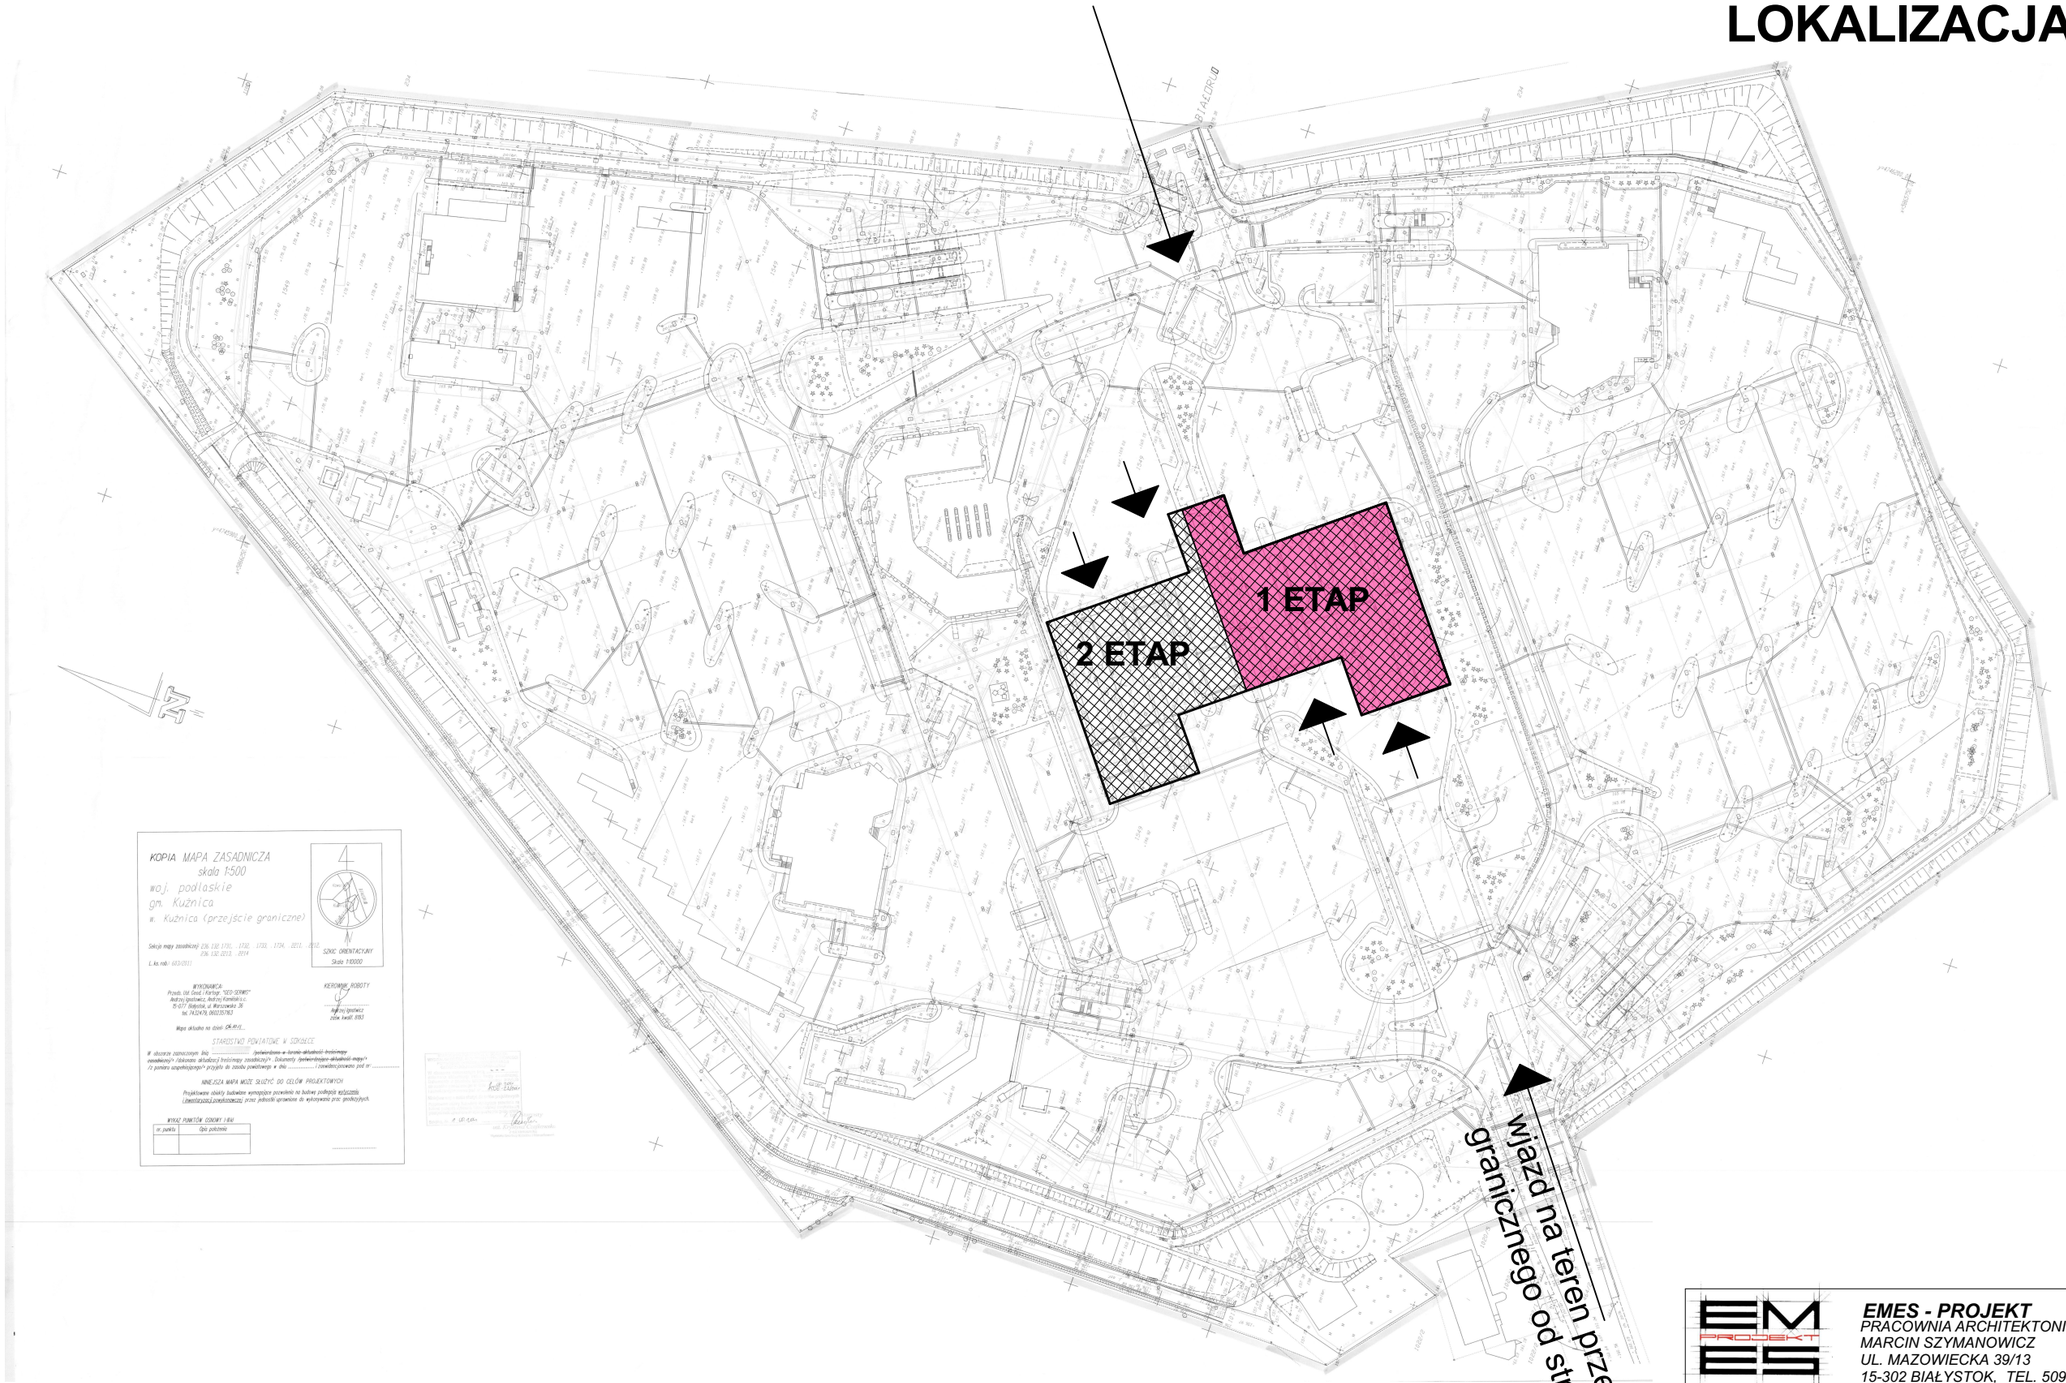

KOPIA MAPA ZASADNICZA
skala 1:500
woj. podlaskie
gm. Kuźnica
m. Kuźnica (przejście graniczne)

SZKIC ORIENTACYJNY
Skala 1:10000

WYKONAWCA
KIEROWNIK ROBOTY

STAROSTWO POWIATOWE W SOKÓŁCE

NINIEJSZA MAPA MOŻE SŁUŻYĆ DO CELÓW PROJEKTOWYCH

WYKAZ PUNKTÓW OSNOWY I WRG

nr punktu	Opis położenia

- WIATA 17G

- zakres opracowania 1 ETAPU

EMES - PROJEKT PRACOWNIA ARCHITEKTONICZNA MARCIN SZYMANOWICZ UL. MAZOWIECKA 39/13 15-302 BIAŁYSTOK, TEL. 509 507 503			NR RYS. **1** **ETAP 1**
OBIEKT	MONTAŻ SIATEK OCHRONNYCH PRZED PTACTWEM NA KONSTRUKCJI WIATY NR 17G NA MDPG W KUŹNICY BIAŁOSTOCKIEJ		FAZA: ***PW*** DATA 16.09.2016
TYTUŁ RYS.	***Lokalizacja***		SKALA
ARCHITEKTURA OPRACOWAŁ	MGR INŻ. ARCH. MARCIN SZYMANOWICZ	UPR. NR	PODPIS
ARCHITEKTURA PROJEKTANT	MGR INŻ. ARCH. JERZY ŁUCKI	UPR. NR BŁ/130/88	PODPIS
KONSTRUKCJA PROJEKTANT	MGR INŻ. MACIEJ PODBIELSKI	UPR. NR PDL/0069/ POOK/08	PODPIS