

# DOKUMENTACJA PROJEKTOWA



## „Budowa mijanek na dojeździe pożarowym nr 9 w leśnictwie Przewięź”

**OBIEKT:** DOJAZD POŻAROWY NR 9 W L. PRZEWIĘŹ

**ADRES:** LEŚNICTWO PRZEWIĘŹ

**INWESTOR:** SKARB PAŃSTWA  
PAŃSTWOWE GOSPODARSTWO LEŚNE  
LASY PAŃSTWOWE  
NADLEŚNICTWO SZCZEBRA  
SZCZEBRA 58  
16-304 NOWINKA

**OPRACOWAŁ:**

**SPECJALISTA**  
ds. budownictwa  
*Artur Wasilewski*

SZCZEBRA – LISTOPAD 2024

## OPIS TECHNICZNY

### 1. Podstawa opracowania.

Rozporządzenie Ministra Środowiska z dnia 22 marca 2006 r. w sprawie szczegółowych zasad zabezpieczenia przeciwpożarowego lasów (Dz.U. 2022 poz. 1065).

### 2. Przedmiot zamówienia:

Przedmiotem opracowania jest wykonanie mijanek drogowych na dojeździe pożarowym nr 9 w leśnictwie Przewięź.

Zakres prac obejmuje:

1. Usunięcie warstwy ziemi urodzajnej o grubości do 15cm za pomocą spycharki.
2. Wykopy oraz przekopy w gruncie kategorii I-II wykonywane na odkład koparkami podsiębiernymi o pojemności łyżki 0,15m<sup>3</sup>.
3. Podbudowa z kruszywa naturalnego o grubości po zagęszczeniu 20cm.
4. Nawierzchnia mijanki z kruszywa łamanego C50/30 (50%) o grubości po zagęszczeniu 10cm.
5. Plantowanie, obrobienie na czysto skarp i dna wykopów wykonywanych ręcznie w gruncie kategorii I-III.

### 3. Dane techniczne mijanek:

- mijanki długości 23,00 m ze skosem 2 x 21,00 m, szerokość korony drogi w miejscu mijanki 7,00 m;
- lokalizacja wskazana na mapie podglądowej (szczegółowa lokalizacja zostanie zaznaczona w terenie);

### 3. Część rysunkowa:

Załącznik nr 1 – przekrój drogowy mijanki.


Załącznik nr 2 – rzut mijanki;

Załącznik nr 3 – mapa podglądowa lokalizacji mijanek.

Sporządził:

  
**SPECJALISTA**  
ds. budownictwa  
Artur Wasilewski

## Przekrój drogowy z mijanką Skala 1:50

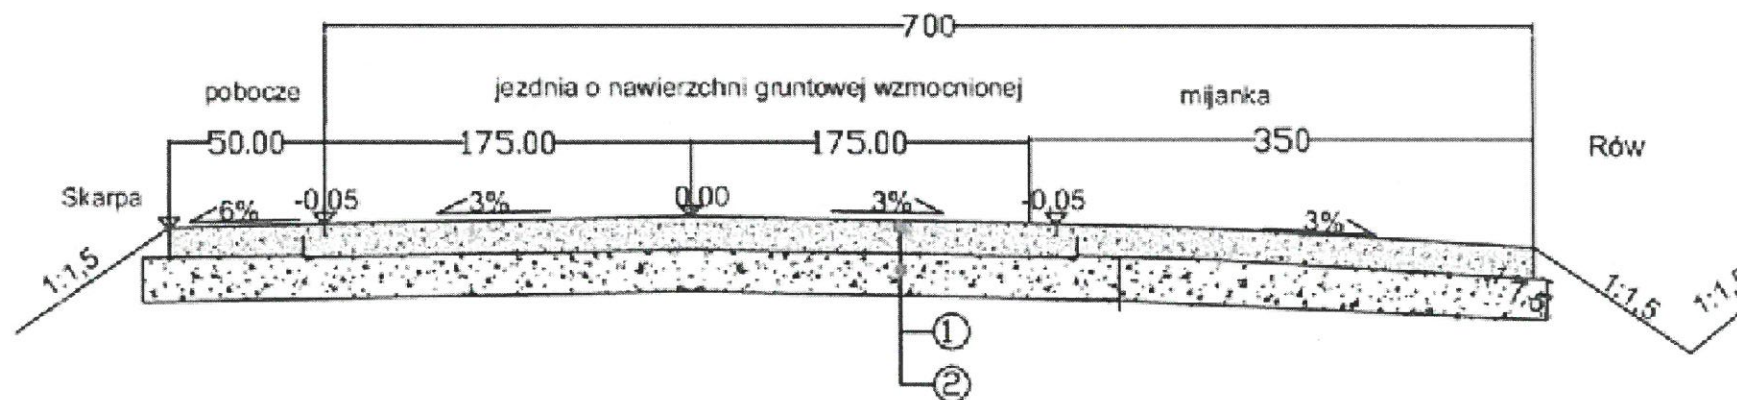


### Legenda:

1. nawierzchnia jezdni z mieszanki kruszywowej C50/30 gr 10 cm
2. warstwa wyrównująca z kruszywa naturalnego gr 20 cm

Sporządził: Artur Wasilewski

**SPECJALISTA**  
ds. budownictwa  
Artur Wasilewski

## Rzut mijanki

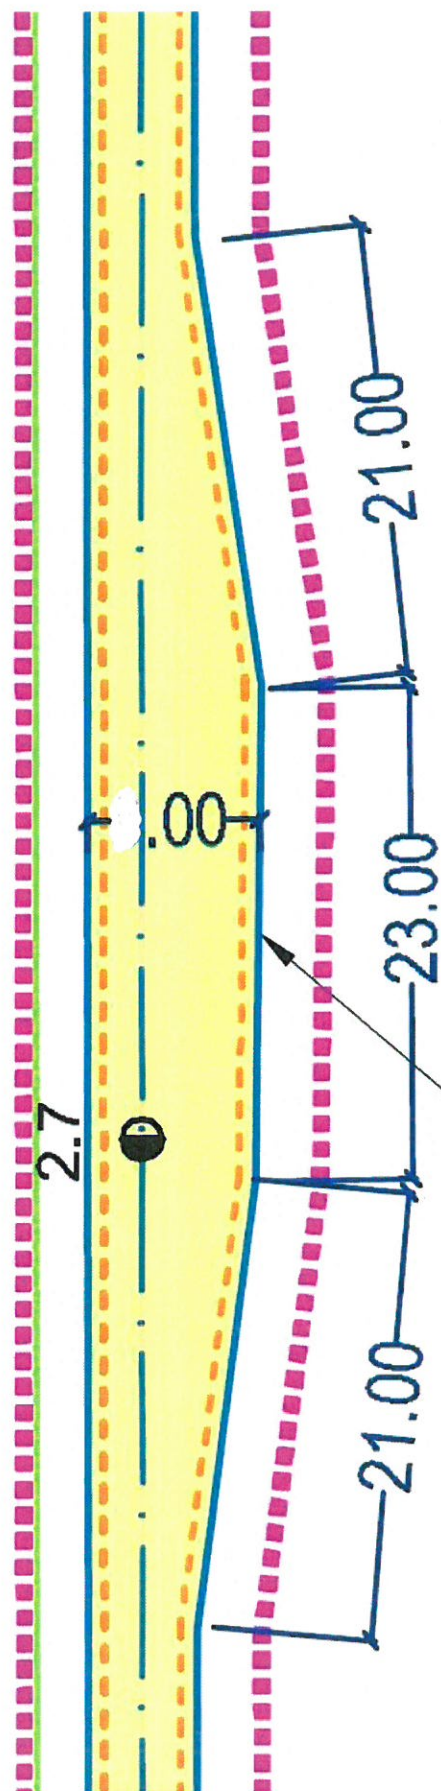

Mijanka

Sporządził: Artur Wasilewski

**SPECJALISTA**  
dla budownictwa  
Artur Wasilewski




## 202. m3

LEŚNICTWO  
**Przewież**  
NADLEŚNICTWO  
SZCZEBRA  
OBRĘB SERWY

REGIONALNA DYREKCJA LASÓW PAŃSTWOWYCH W BIAŁYMSTOKU

Scale: 1 to 1000

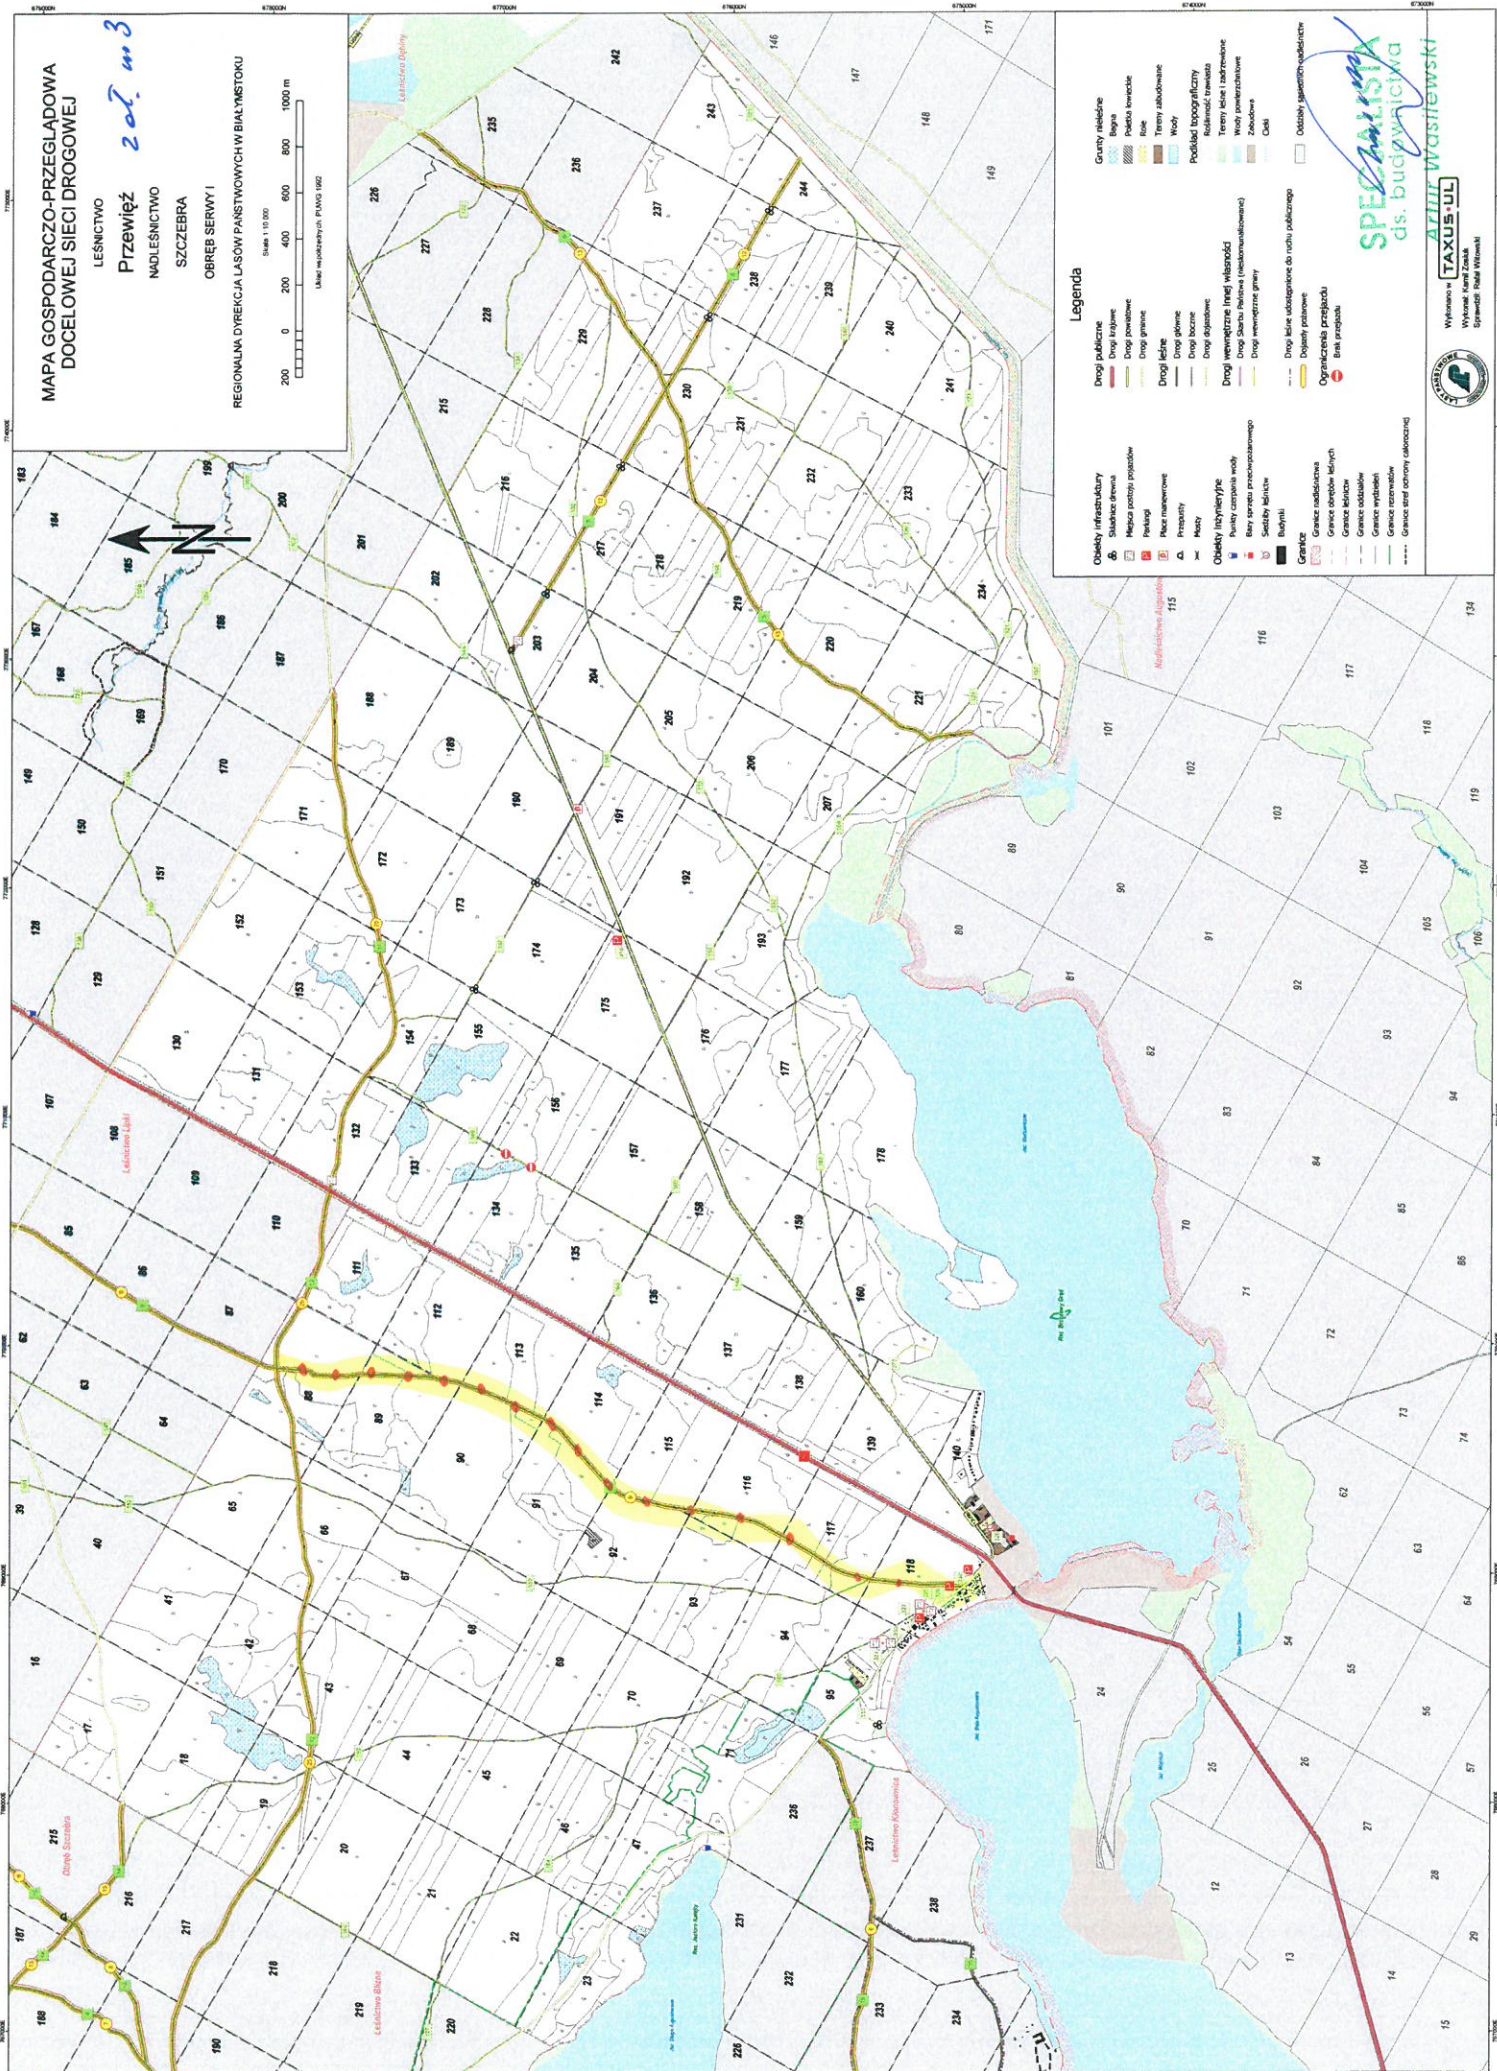

### Legenda

[illegible]

**SPECIALISTA**  
ds. budownictwa  
*Artur Wasilewski*

Wytłona w  
**TAXUS·UL**  
ARTUR



**TAXI**  
Wykonano w  
Wykonat: Kamil Zoski