


Nr sprawy: O.BY.Z-11.2431.4.2022.BP

Przedmiot zamówienia:

**Rozbiórka magazynu soli
zlokalizowanego w Bydgoszczy przy ul. Nowotoruńskiej 31**

**PROJEKT ROZBIÓRKI
MAGAZYNU SOLI
Część C - rysunki**

Osówiec, 01 sierpnia 2022 r.

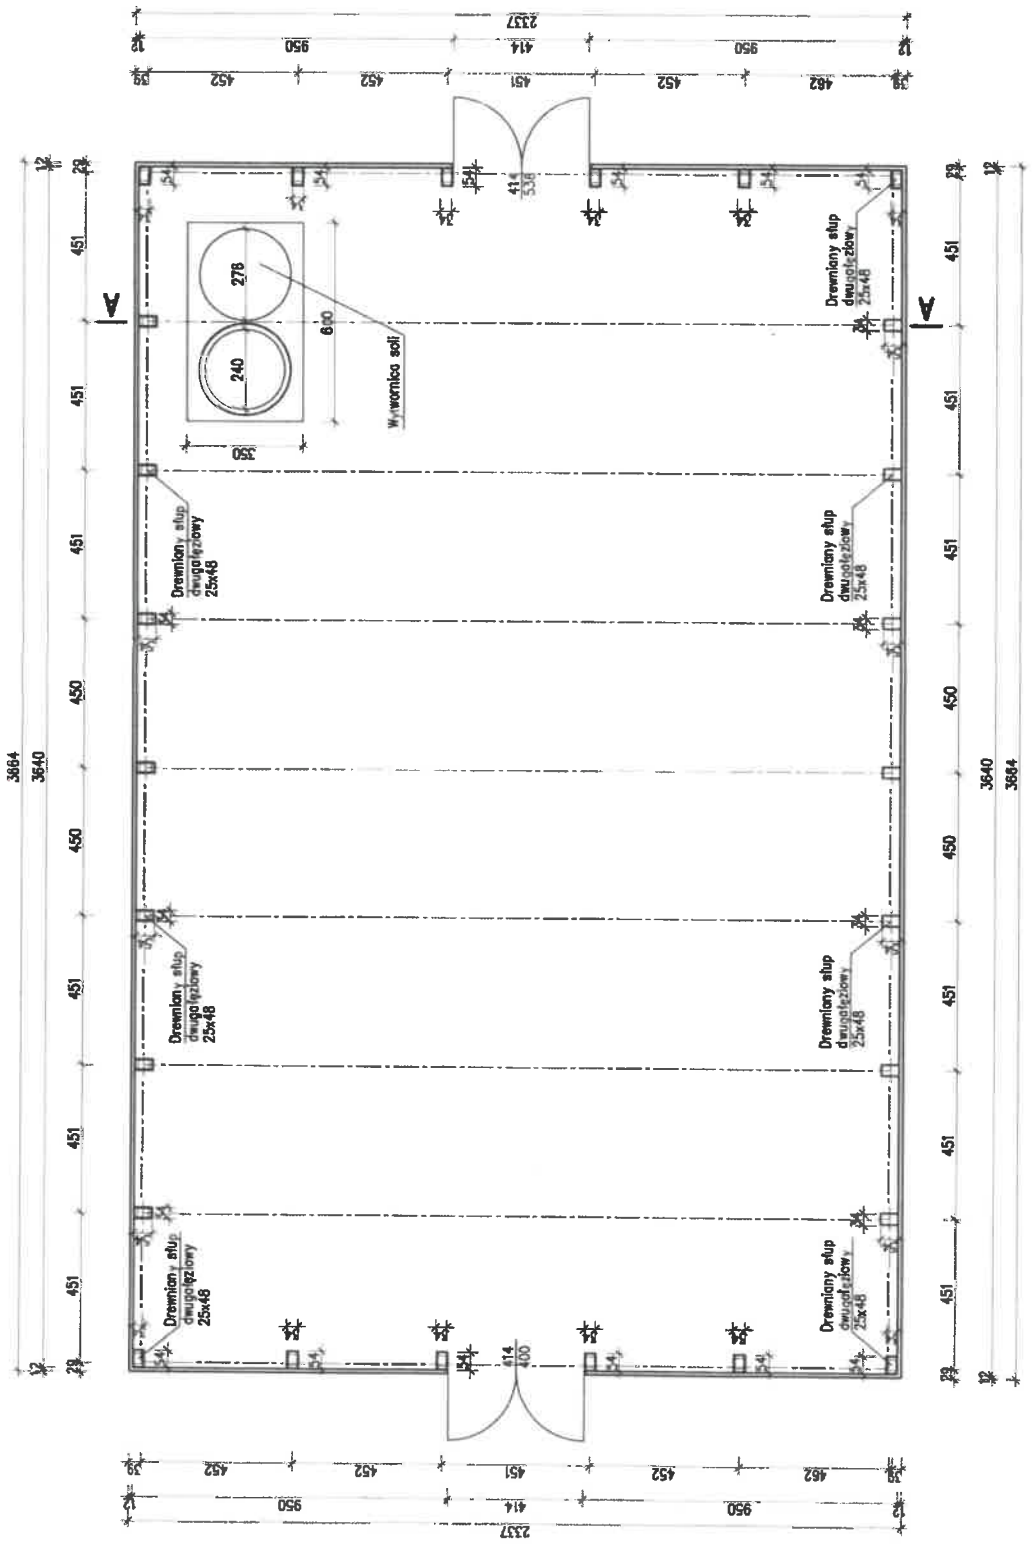

RW
PROJEKT

RW PROJEKT SP. Z O.O.
 UL. KREDYTOWA 8/2
 40-562 KATOWICE
 NIP 6342993740
 KRS 0000993377

RW PROJEKT SP. Z O.O.
 40-562 Katowice ul. Kredytowa 8/2
 www.rwprojekt.com e-mail: biuro@rwprojekt.com

INWESTOR:
 Skarb Państwa - Generalny Dyrektor
 Dróg Krajowych i Autostrad;
 GDDKiA Oddział w Bydgoszczy
 ul. Fordońska 6, 85-085 Bydgoszcz

LOKALIZACJA:
 Woj. łódzkie-opomoteria:
 80-081 Bydgoszcz, ul. Nowobranicka 31
 k.a. 046101 i Miasto Bydgoszcz,
 c.a. 0281; dz.nr 1729

TITAN:
PROJEKT ROZBÓRKI MAGAZYNU SÓLI

RYMUNEK:
RZUT OBIEKTU

PROJEKTANT:
 NIP UL. BŁYSZKOWO
TOMASZ BOBER

RYMUNEK:
 NIP UL. ZAPISKOWO
HUBERT ROMANOWSKI

OPRACOWAŁ:
 NIP N.Z.
TOMASZ MACIEJOWSKI

SKALA: 1:150
 DATA: 12.2021
 NIP RYS: I-01

