



PIWNICA (budynek szkoły)

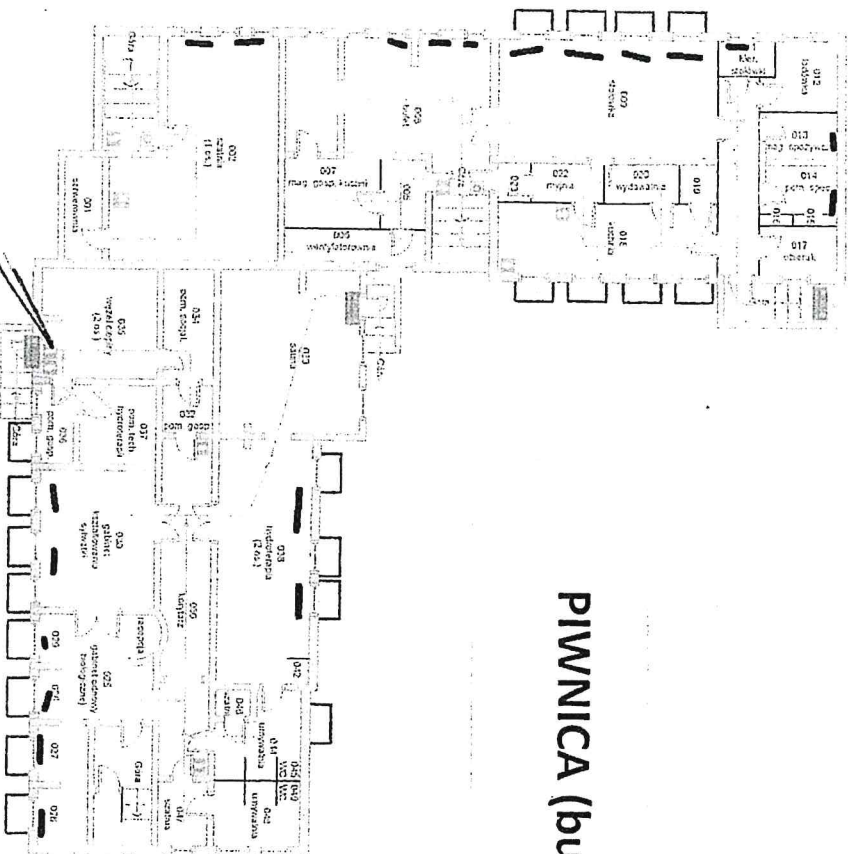

WĘZEL CIEPLNY C.O i C.W.U.
pomieszczenie nr 035
(budynek szkoły)

Adres obiektu	Remont, wyymiana, zaprojektowanie i wykonanie węzła cieplnego c.o i c.w.u w budynku Ogólnokształcącej Szkoły Baletowej w Gdańsku przy AL. LEGIONÓW 3 w Gdańsku.	
Inwestor Adres	Ogólnokształcąca Szkoła Baletowa AL. LEGIONÓW 3, 80-441 Gdańsk, działka nr 654 obręb 43,	Data: 10.03.2023 r.
Nazwa rysunku	PIWNICA (budynek szkoły)	Skala: 1 : 100
PROJEKTANT nr uprawnień podpis	 Piotr Bałdys nr uprawnień: POM/0308/PWOK/719	Nr rys.: 1