
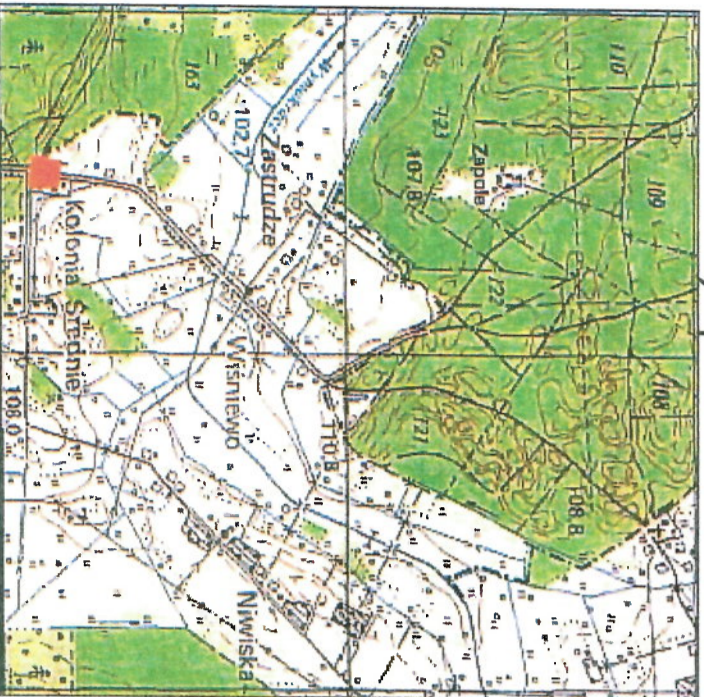


Inwentaryzacja budynku gospodarczego	
Identyfikator zgłoszenia pracy geodezyjnych	OG.6640.2312.2023
Miejscowość	Wisniewo dz/630
Nazwa Gminy	Ostrów Mazowiecka
Ohreb ewidencyjny	141607_2_0041
Nazwa	Wisniewo
Skala mapy	1 : 500
Nazwa układu współrzędnych	Prostejkątnych płaskich
Wysokości	2000
Oznaczenie granic obszaru, który był przedmiotem aktualizacji	PL-VRP2007-N11
Kierownik prac geodezyjnych mgr. inż. Artur Borowy	
Nr uprawnień zawodowych 16165	
Organ służby geodezyjnej, który otrzymał zgłoszenie	Starosta Powiatu Ostrowskiego
Nr oraz data sporządzenia dokumentu zawierającego wynik pozrywnej weryfikacji	Protokół weryfikacji nr OG.6640.2312.2023_2 z dnia 05.01.2024 r.
<b>Oświadczenie</b>	
<p><i>Powiadzam, że niniejszy dokument został opracowany w wyniku prac geodezyjnych i katograficznych, których rezultaty zawiera operat techniczny powyższymie zweryfikowany. Jednocześnie informuję, że jestem świadomy odpowiedzialności karnej za złożenie fałszywego oświadczenia.</i></p>	
Nazwa wykonawcy:	Sporządził:
<b>USŁUGI GEODEZYJNE</b> <b>Artur Borowy</b> 07-300 Ostrów Maz. ul. Kaszëca 33 tel.602 532 780 NIP 759-121-01-63 REGON 550069065	<b>GEODETA UPRAWNIIONY</b> zaktw.GGK nr 16165  <b>mgr inż. Artur Borowy</b> Ostrów Mazowiecka, dnia 05.01.2024 r.



Skala 1:25000

