


grunte inwestora dz.nr.ew. 1405/1

LEGENDA :

1. Budnek gospodarczy podlegajacy rozbiorce
2. Istniejacy budynek mieszkalny
3. Istniejacy budynek gospodarczy

ISTNIEJACE WEJSCIE DO BUDYNKU

grunte inwestora dz.nr.ew. 1405/1

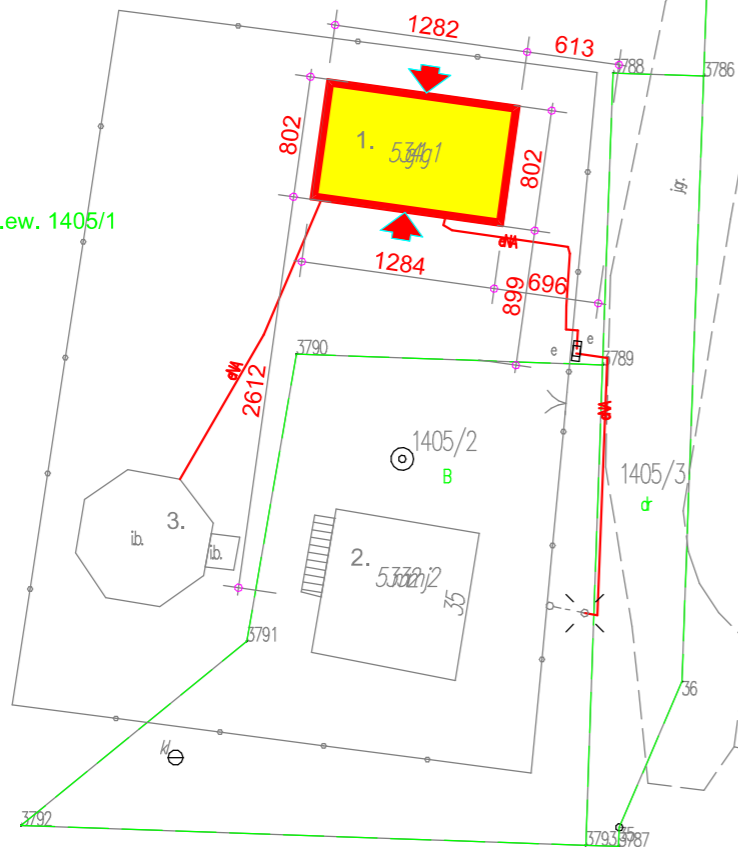

UWAGA:
PRZED PRZYSTAPIeniem DO ROBÓT
NALEŻY SPRAWDZIĆ WSZYSTKIE WYMIARY!

ZA ZGODNOŚĆ Z ORYGINAŁEM

PRZEDSIĘBIORSTWO PROJEKTOWANIA KOSZTORYSOWANIA I NADZORU BUDOWLANEGO 42-230 Koniecpol ul. Żeromskiego nr. 40 tel. kom. 602 513 088; ppkinb@wp.pl; ppkinb@gmail.com; biuro@ppkinb.pl; WWW.PPKINB.PL					
Inwestor	PGL Nadleśnictwo Złoty Potok				
Adres :	m. Złoty Potok ul. Kościuszki 2; 42-253 Janów				
Nazwa obiektu:	Rozbiórka budynku gospodarczego nr.inwent. 108/252				
Adres obiektu:	42-253 Teodorów 35 nr.ew.dz. 1405/1; obr. Bystrzanowice				Skala: 1 : 500
Przedmiot rys.:	SZKIC SYTUACYJNY				Nr rys.: A-1
Projektanci:	Imię: Sławomir	Nazwisko: Langier	Specjaln.: architekt.	Nr upr. bud.: UAN-VIII/83861/49/90	Data: 07.2021
	Paweł	Langier	konstrukc.		