


legenda, rys. 4:
zakres budynku z
materiałem sypkim do
pomiaru

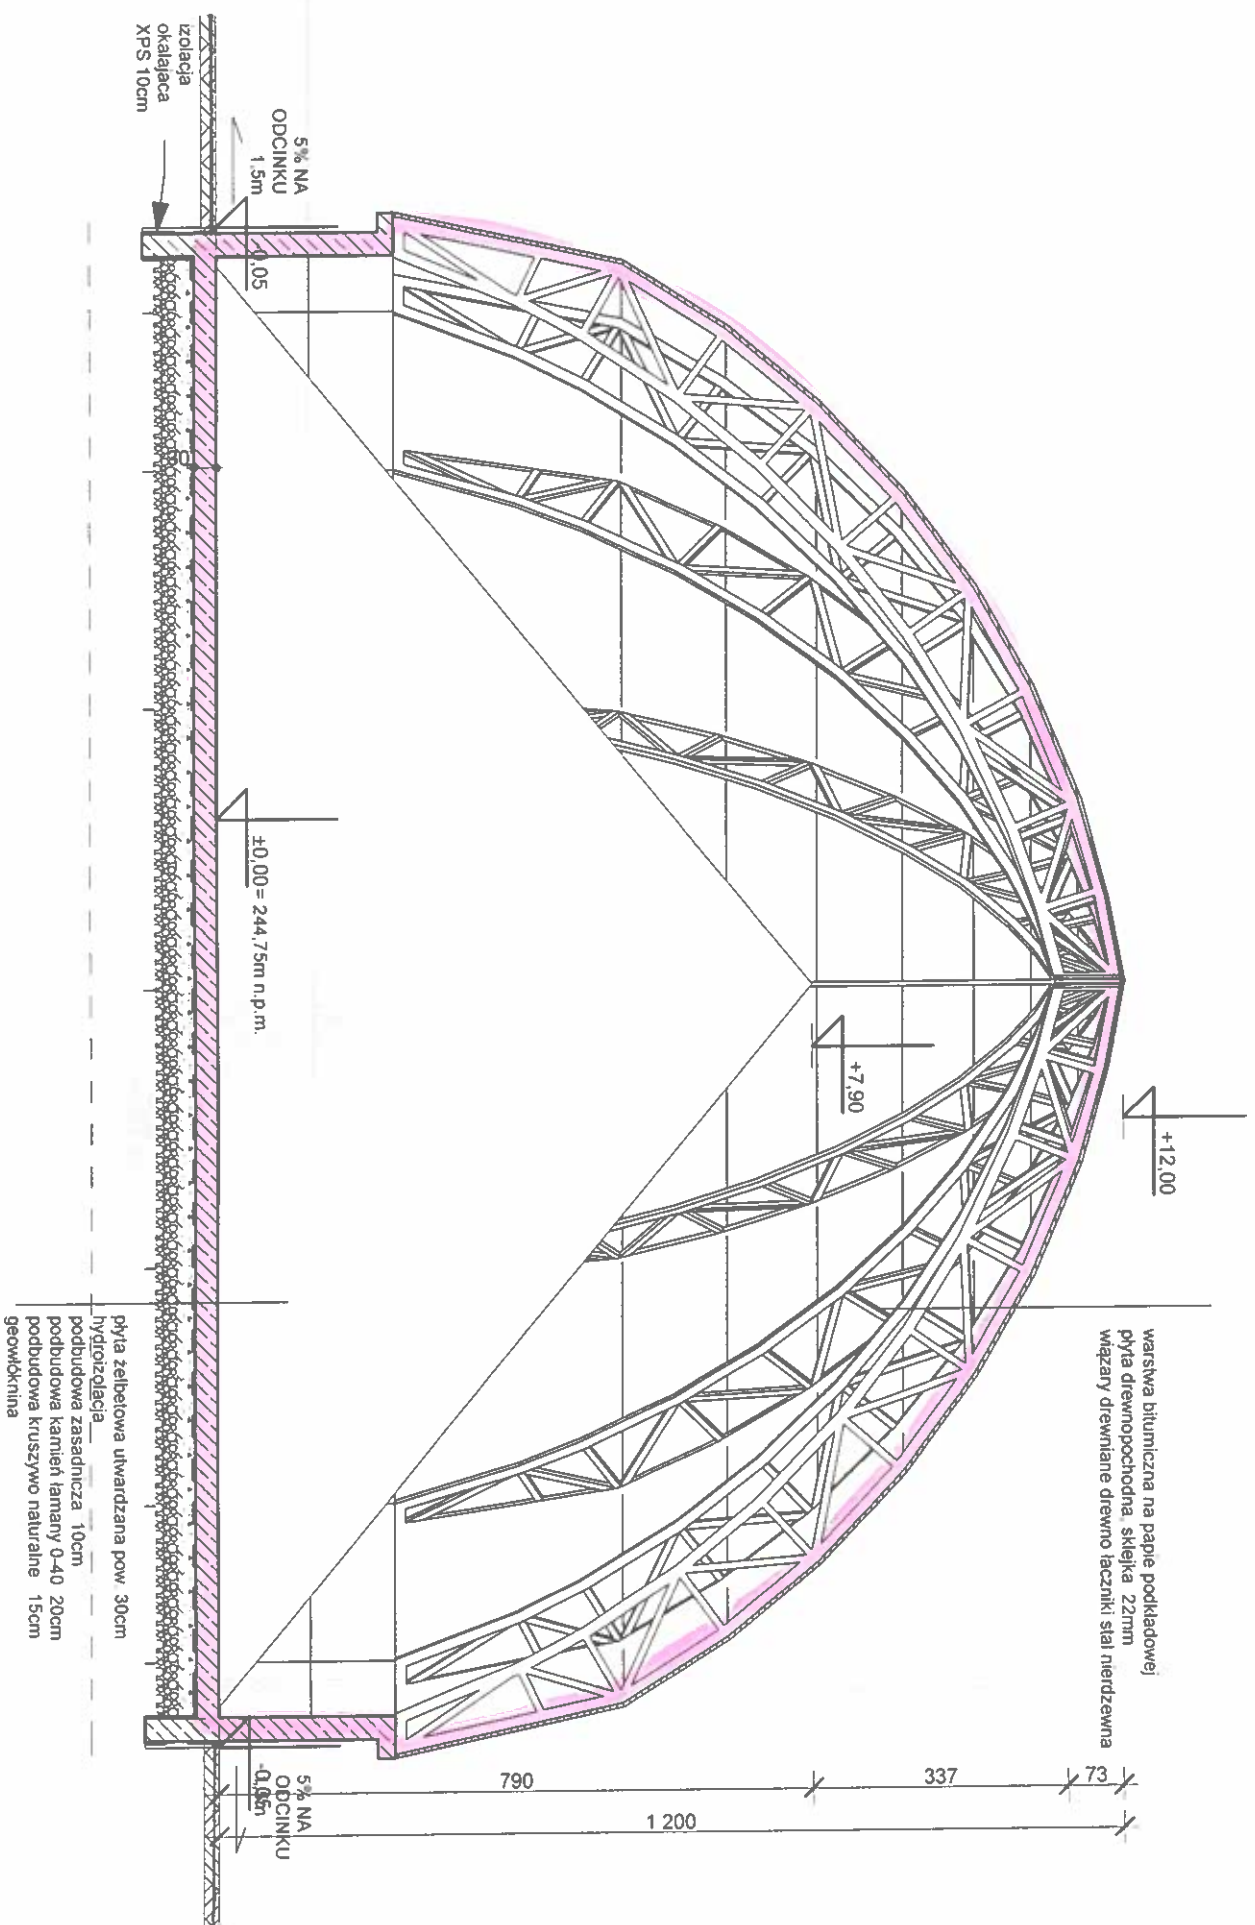

Rzędna przy wszystkich wejściach 0,00
Wysokość budynku 12,00m

		Inwestor: GENERALNA DYREKCJA DRÓG KRAJOWYCH I AUTOSTRAD ODDZIAŁ W KATOWICACH REL. W ULUBLINCU, UL. KŁONOWA 3, 42-700 ULUBLINEC	
PROJEKT BUDOWLANY		BUDOWA BUDYNKU MAGAZYNU SOLI WRAZ Z WYTWORNICĄ SOLANKI	
Opracował T. Czerniecki		SPECJALNOŚĆ KONSTRUKCYJNA Projektował - Krzysztof Gawroński nr upr. 136/2001, nr ewid. SLK/BO/8811/03	
Rysunek PRZEKROJ		Data Październik 2016	
SPECJALNOŚĆ ARCHYTEKTONICZNA Projektował - Andrzej Wołowski nr upr. 53/03/SŁOKKII		Branża Architektura	
		Nr ps. 6	
		Skala 1:100	