


Legenda, Rys. 2:

Zakres budynku z materału
sygnał do pomiaru

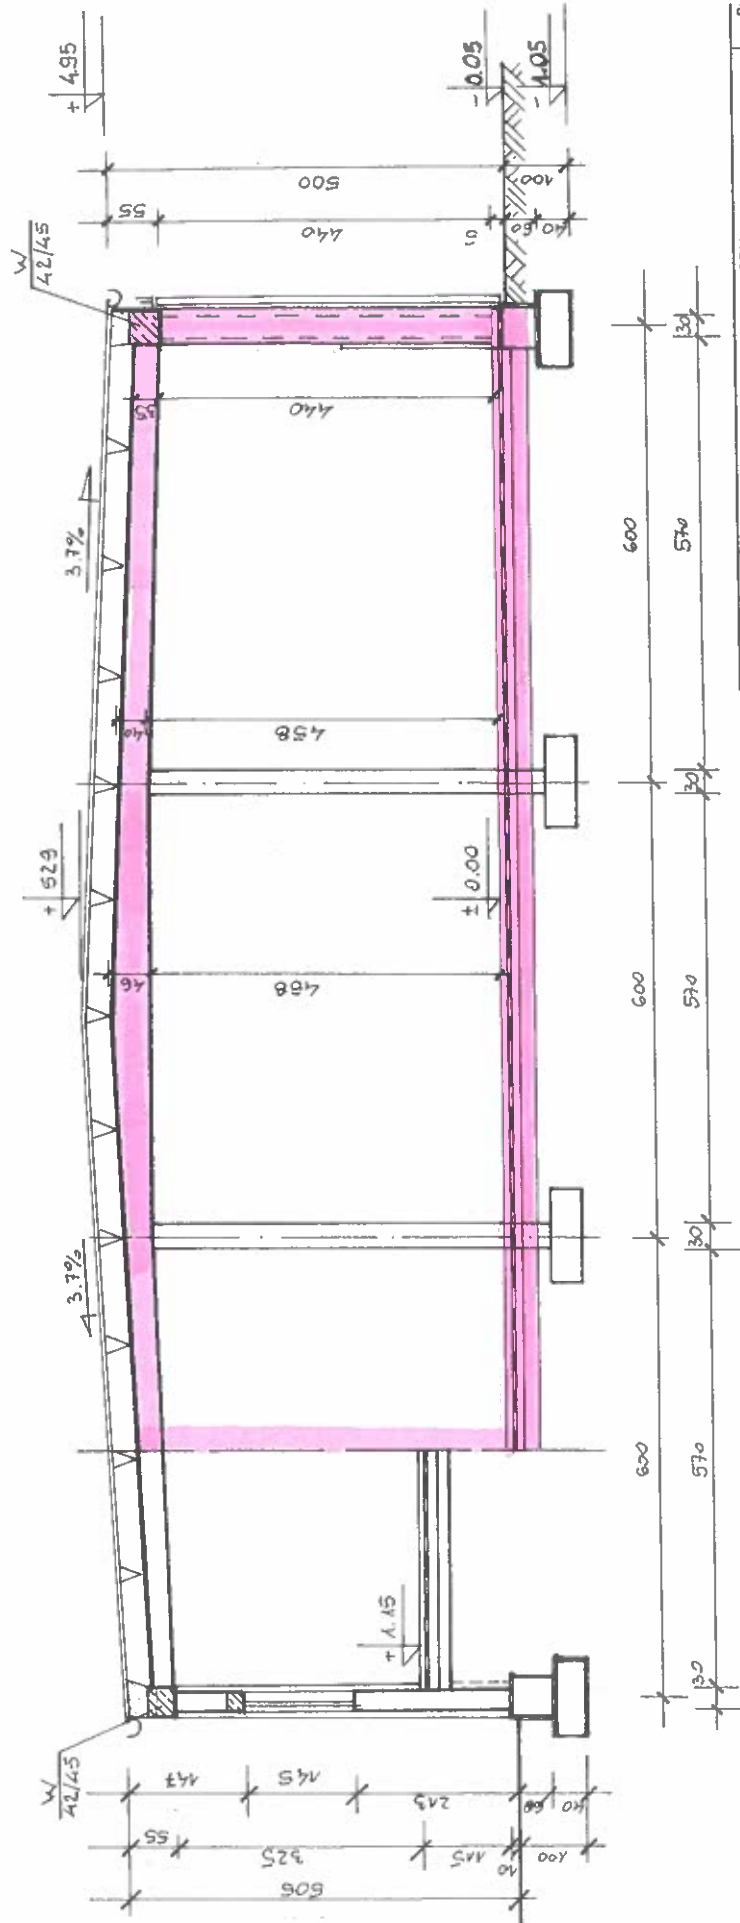

Nazwa i adres obiektu	MAGAZYN SOLI Lubliniec ul. Partyzantów 3 ; działka nr 939/158				R
Nazwa rys.	PRZEKRÓJ 1 - 1 - INWENTARYZACJA				Sk 1:1
Projektant	Imię	Nazwisko	Specjalność	Nr uprawnień budowlanych	Data mł.
	Władysław	Graj		Konstr-budow	Po
Autor opracowania	Wiesław	Tchórz		UAN-VIII-7348/94/95	Po