


legenda, rys. 3:  
 zakres budynku z materiałem  
 spełnim do pomiaru

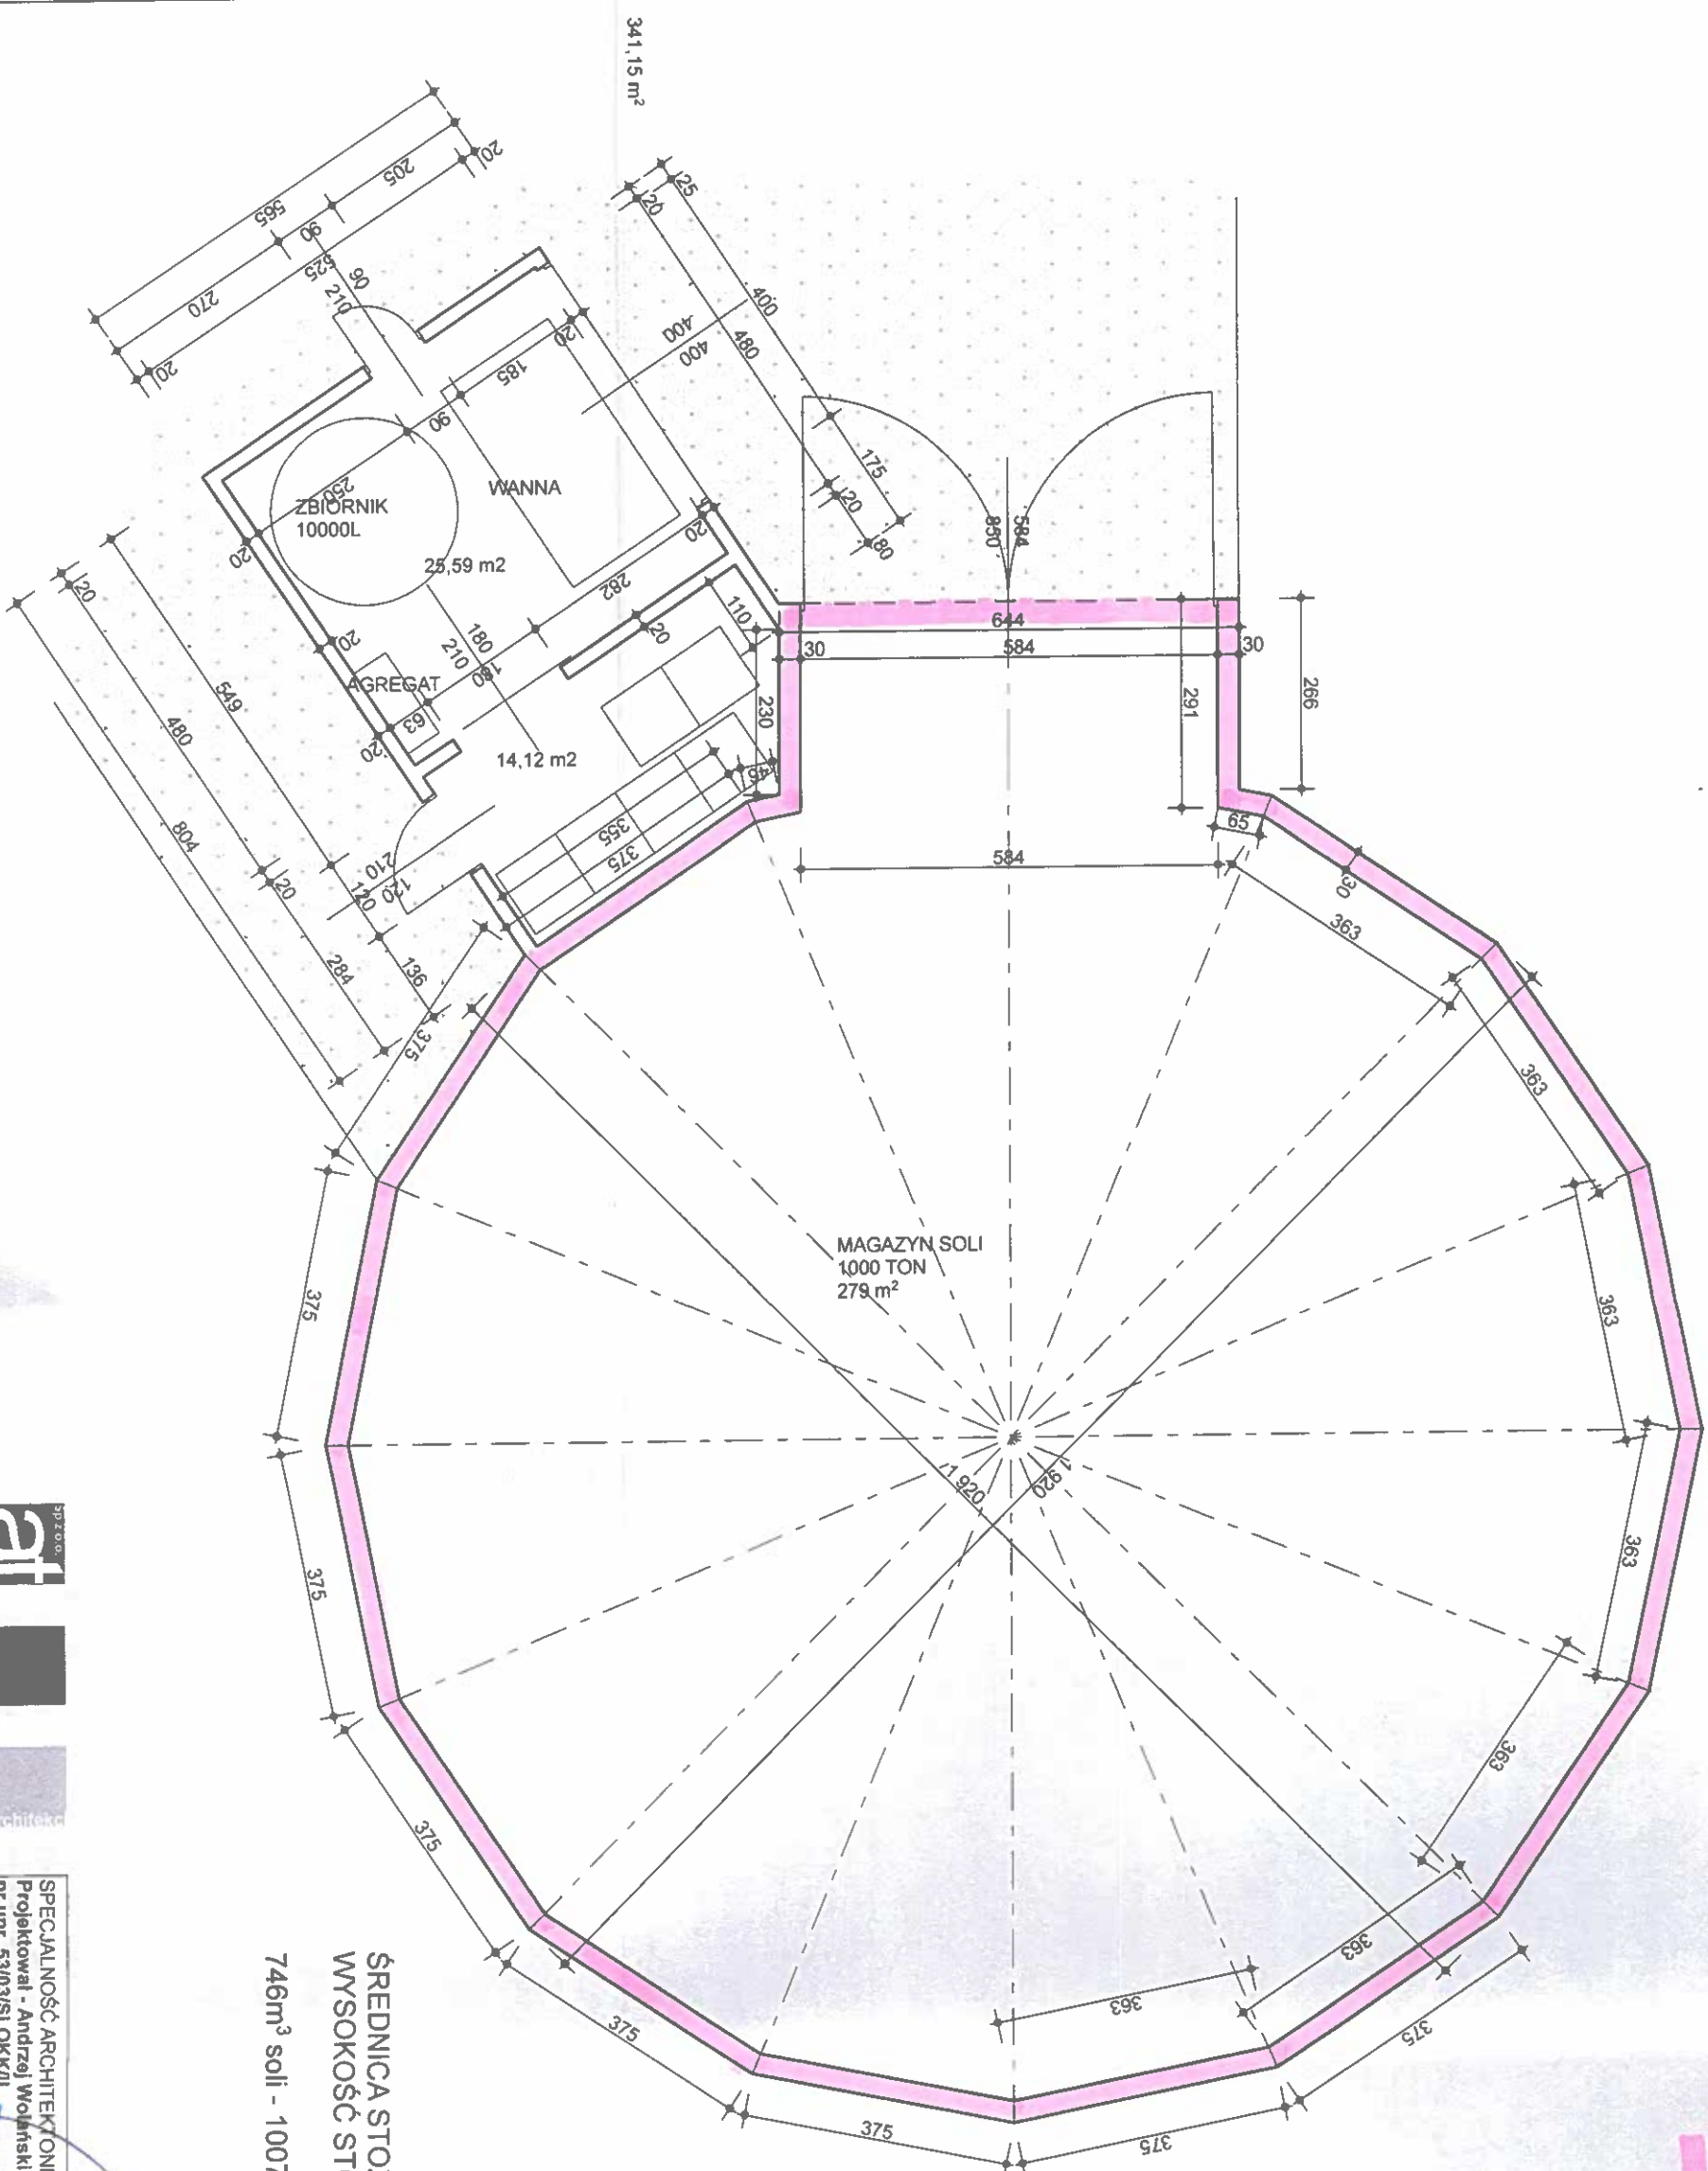

ŚREDNICA STOŻKA SOLI - 19,0m  
 WYSOKOŚĆ STOŻKA PRZY 40° - 7,9m  
 746m³ soli - 1007 ton

<p>SP. Z O.O.</p> <p><b>ati</b></p> <p>INWESTOR:          GENERALNA DYREKCJA DRÓG KRAJOWYCH          I AUTOSTRAD ODDZIAŁ W KATOWICACH          REL. WILUBIŃCUL. KLONOWA 3, 42-700 LUBLINIEC</p> <p>PROJEKT BUDOWLANY          BUDOWA BUDYNKU MAGAZYNU SOLI          WRAZ Z WYTWARNIĄ SOLI ANKI</p>	<p>SPECJALNOŚĆ ARCHITEKTONICZNA          Projektował - Andrzej Wołoski          nr upr. 53/03/SŁOKK/II</p> <p>Opracował          T. Czerniecki</p> <p>SPECJALNOŚĆ KONSTRUKCYJNA          Projektował - Krzysztof Gawronski          nr upr. 43/0004 nr ewid. SI K/0000000000000000</p>	<p>Branża          Architektura</p> <p>Rysunek          RZUT PRZYZIEMI</p> <p>Data</p>	<p>Nr rys.          3</p> <p>Skala          1:100</p>
--	--	--	---