



**RZUT POZIOMY + 1,20 m – INWENTARYZACJA 1 : 100**

Legenda, Rys 1:

Stares budynku  
z materiałem surowym  
do pomiaru

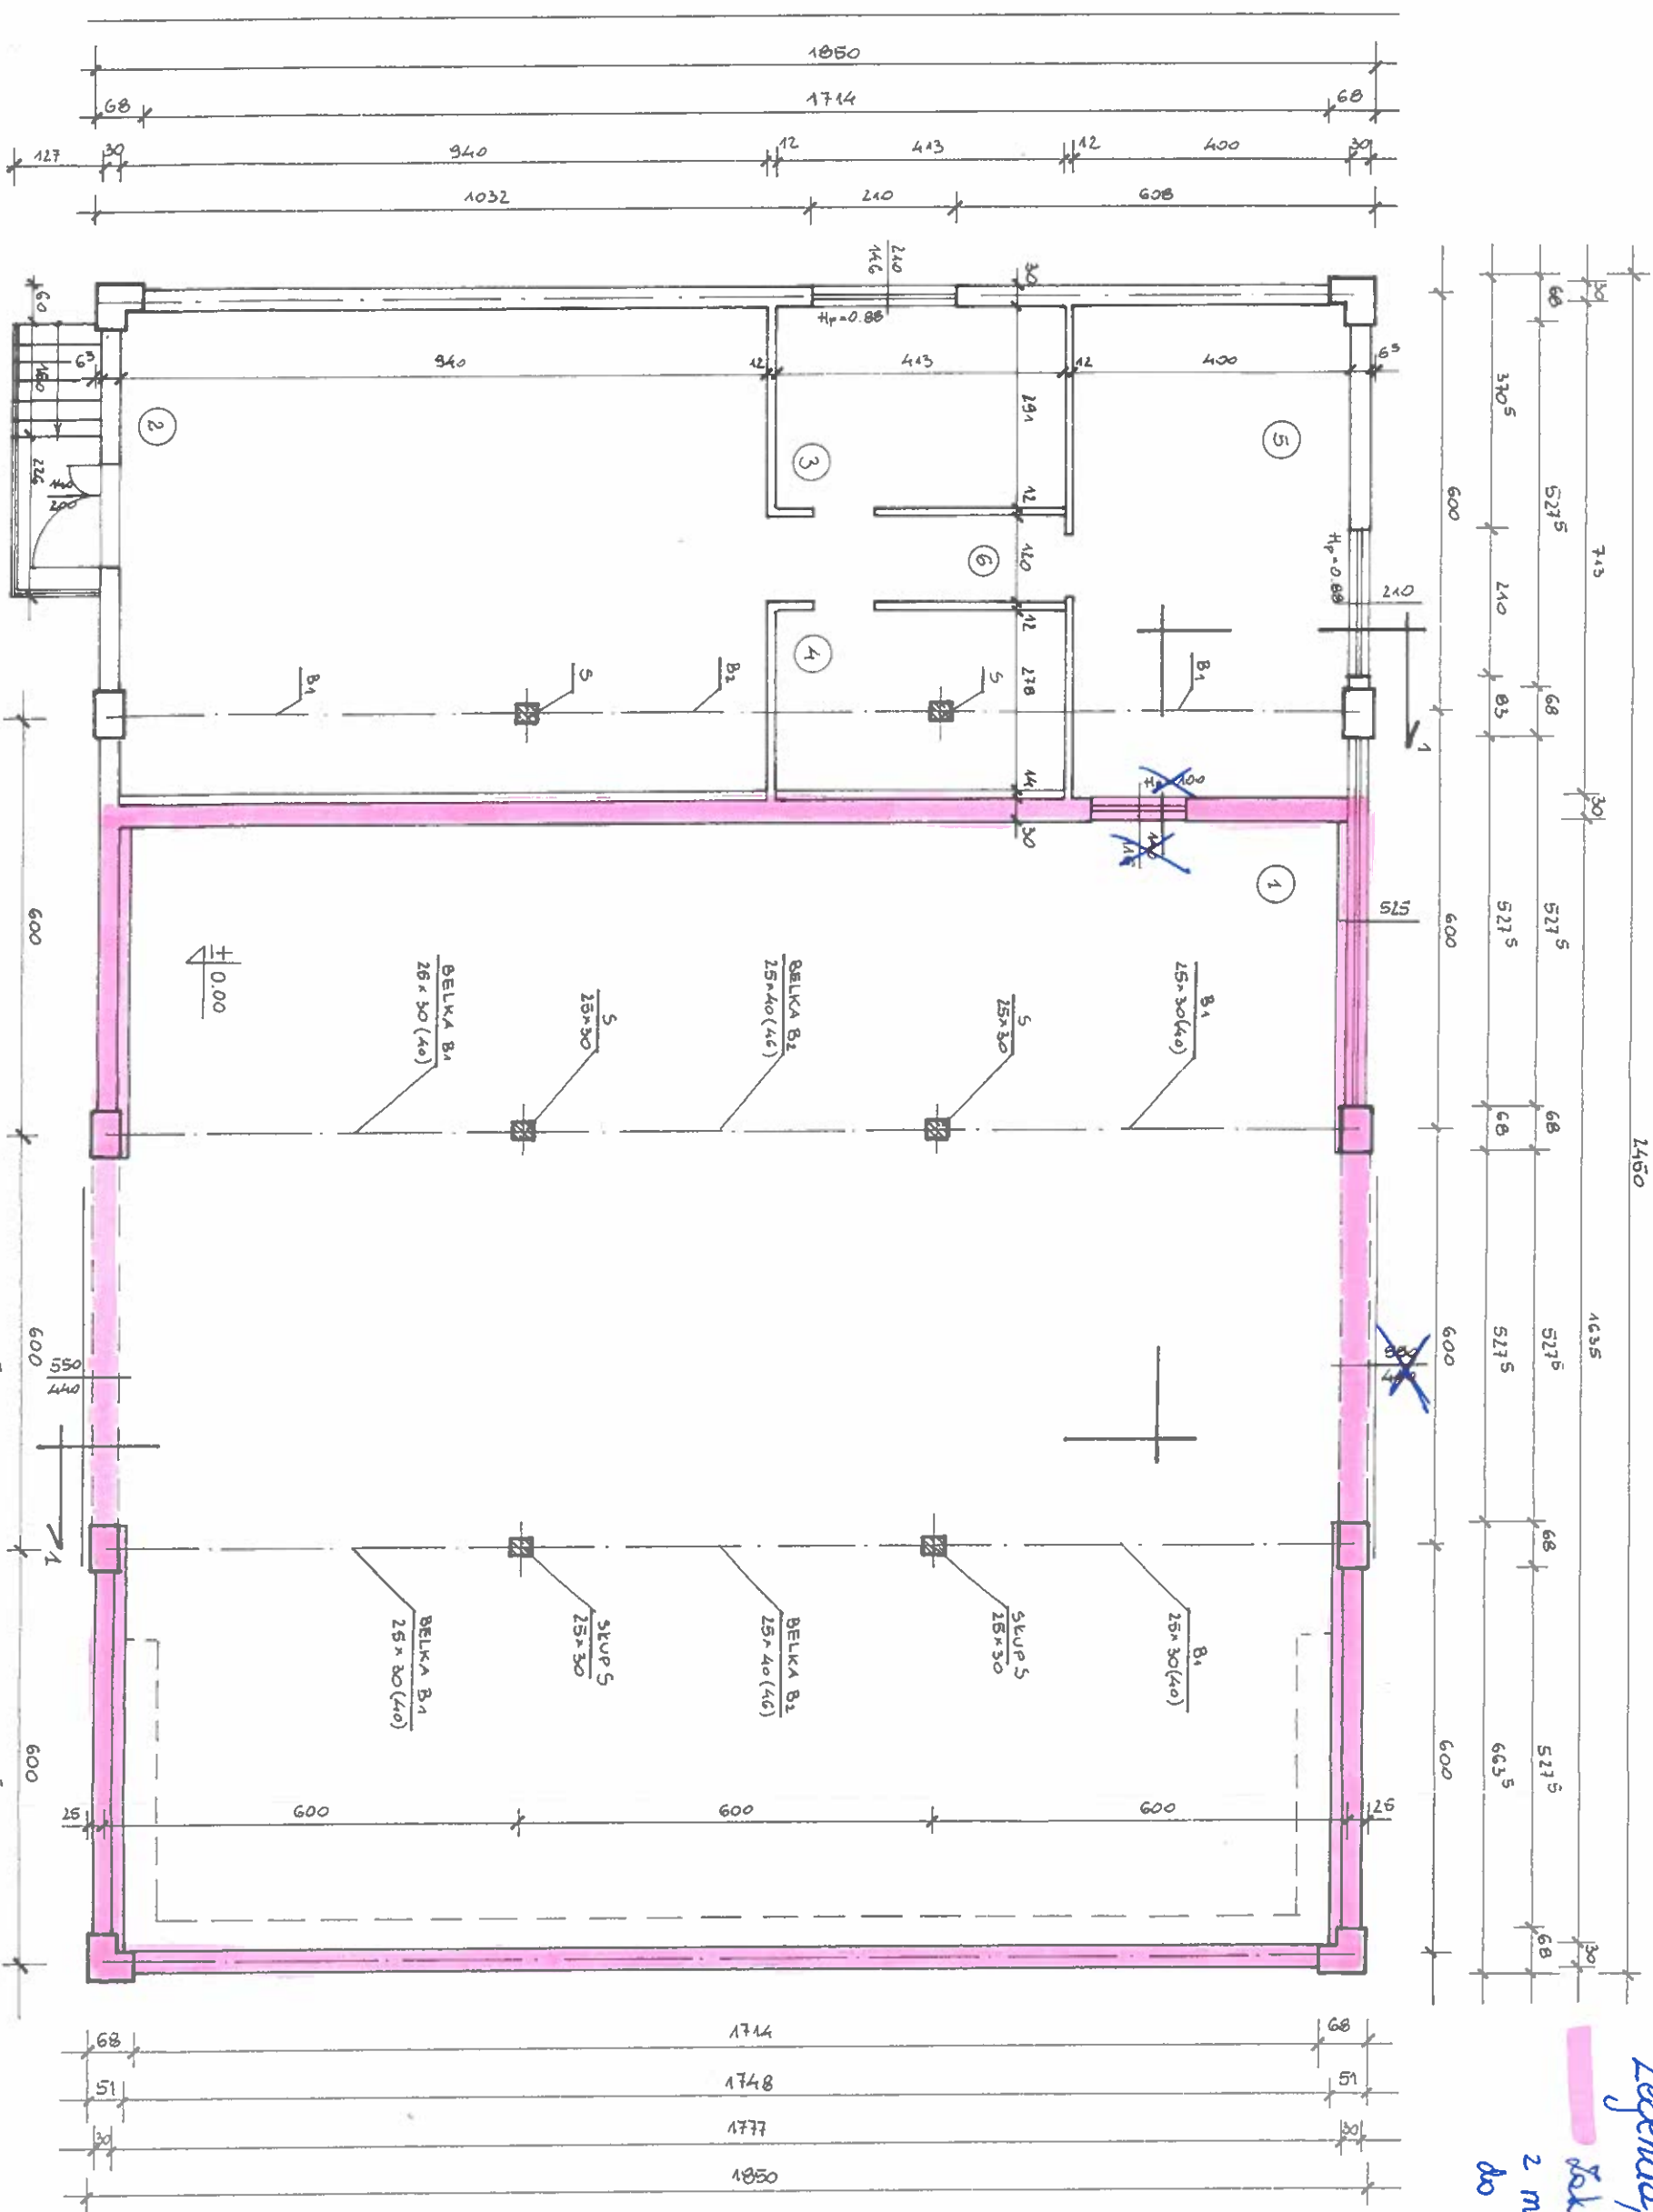

ZESTAWIENIE POMIĘSZEŃ		
1.	Pomieszczenie magazynu soli	285,80 m <sup>3</sup>
2.	Pomieszczenie magazynowe	65,71 m <sup>3</sup>
3.	Pomieszczenie magazynowe	12,02 m <sup>3</sup>
4.	Pomieszczenie magazynowe	11,48 m <sup>3</sup>
5.	Pomieszczenie magazynowe	28,52 m <sup>3</sup>
6.	Korytarz	5,10 m <sup>3</sup>
	Razem:	408,33 m <sup>3</sup>

Nazwa i adres obiektu	MAGAZYN SOLI Lubliniec ul. Partyzantów 3; działka nr 939/158				Rys. 2
Nazwa rys.	RZUT POZIOMY + 1,20 m - INWENTARYZACJA				Skala 1:100
Projektant	Imię	Nazwisko	Specjalność	Nr uprawnień budowlanych	Data: III. 2012
	Władysław	Graj	Konstr-budow	UAN-VII-7348/94/95	Podpis 
Autor opracowania	Wiesław	Tchórz			Podpis 