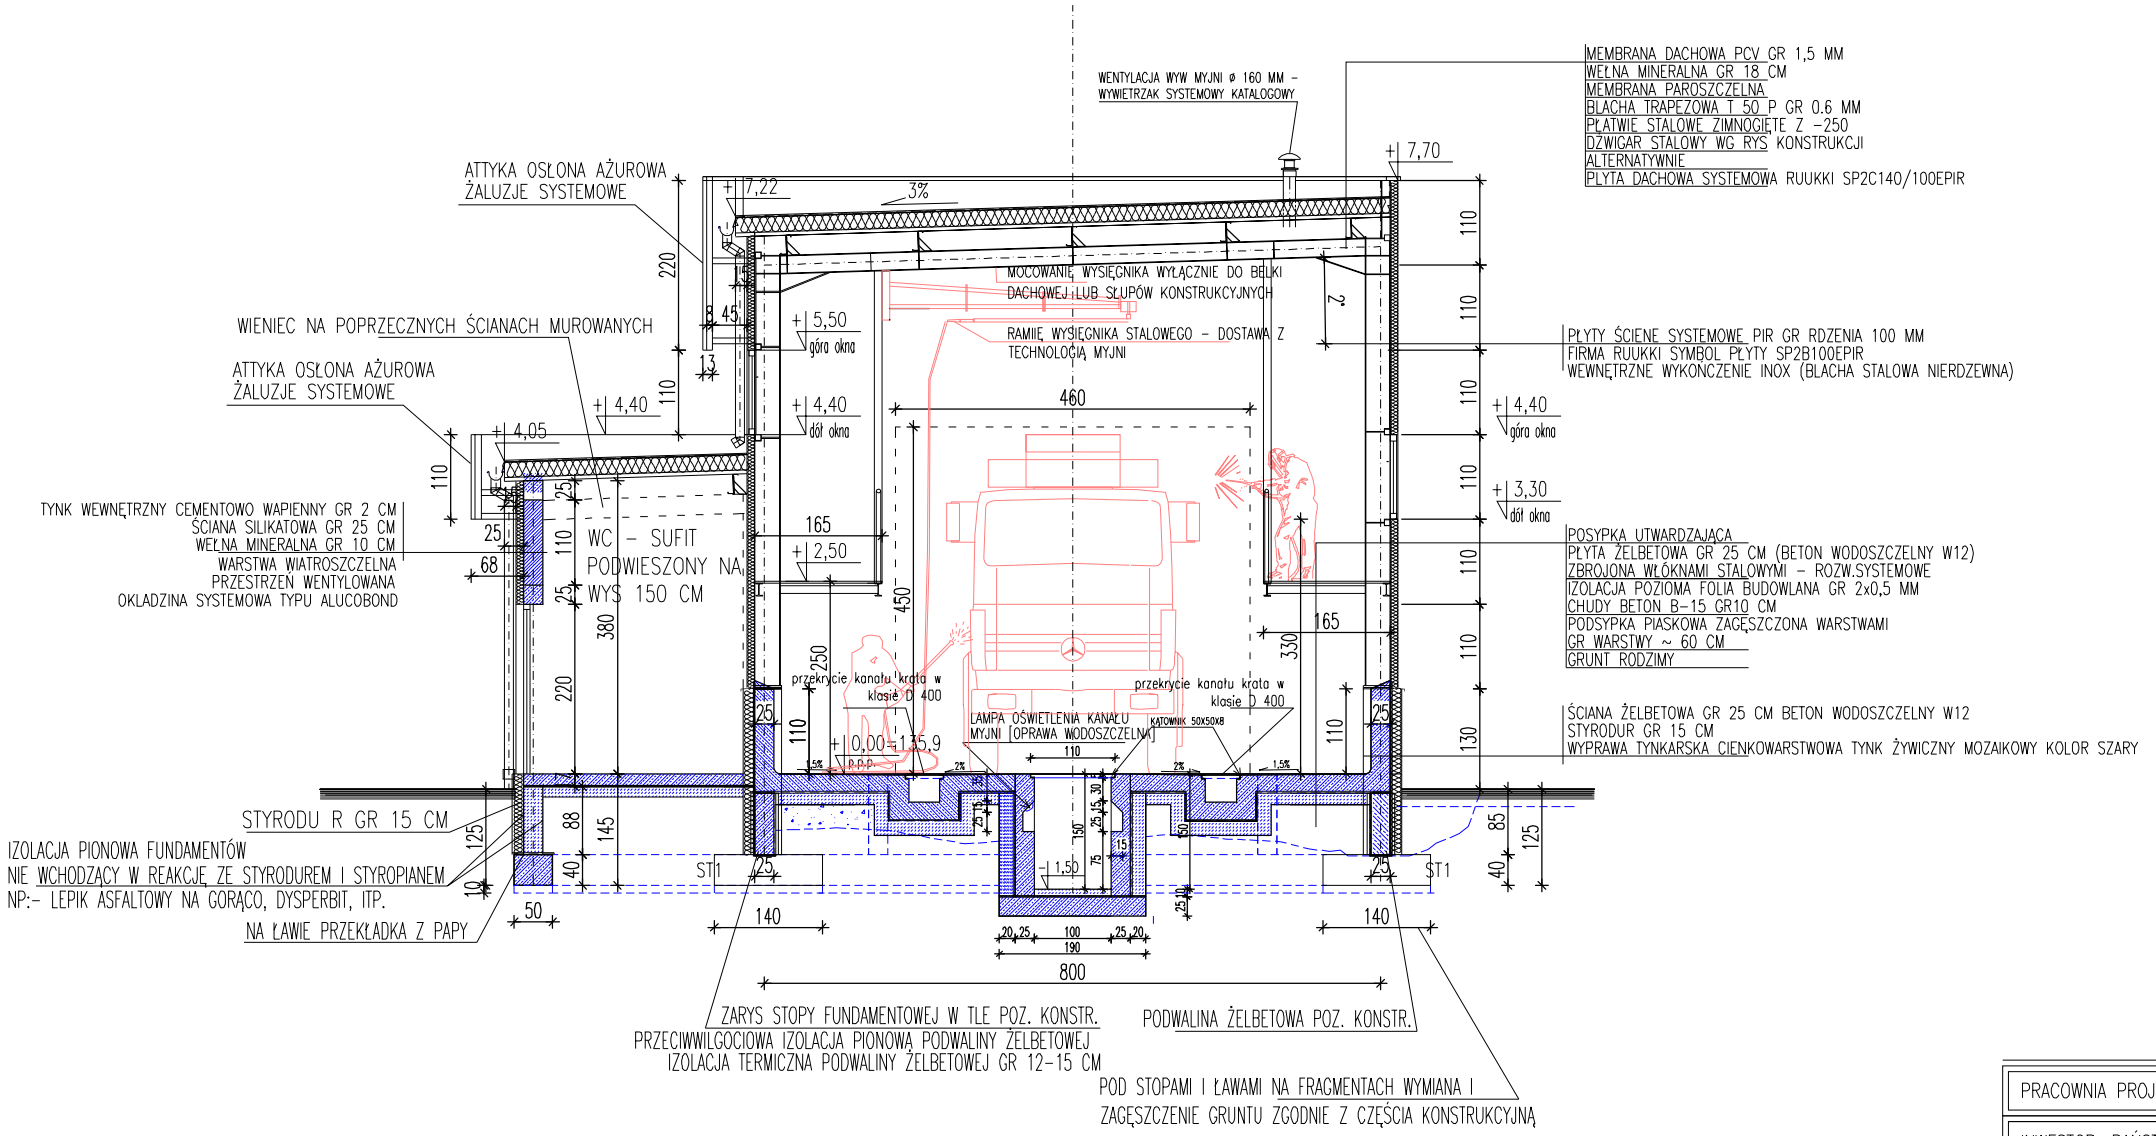

PRACOWNIA PROJEKTOWA "RM" BIAŁYSTOK UL. MALMEDA 15A/11 TEL 502 075102

INWESTOR: PAŃSTWOWA STRAŻ POŻARNA W BIAŁYMSTOKU UL. WARSZAWSKA 3

OBIEKT	BUDYNEK MYNI RĘCZNEJ SAMOCHODÓW POŻARNICZYCH PSP 15–399 BIAŁYSTOK UL. WARSZAWSKA 3 NR DZ.346/1	NR RYS.	4.
		SKALA	1:100
NAZWA RYSUNKU	PRZEKRÓJ A–A PROJEKT WYKONAWCZY	BIAŁYSTOK DN. 03.01.2017 R.	

BRANŻA	PROJEKTANT	UPRAWNIENIA BUDOWLANE	
ARCHITEKTURA	DR INŻ. ARCH. ROBERT MISIUK	BŁ/1/99	
ARCHITEKTURA SPRAWDZAJĄCY	MGR INŻ. ARCH. PAWEŁ MICHAŁ ALEKSANDROWICZ	BŁ/2/97	
KONSTRUKCJA	MGR INŻ. PAWEŁ MODZELEWSKI	PDL/0082/POOK/12	
KONSTRUKCJA SPRAWDZAJĄCY	MGR INŻ. PIOTR LESZEK OPONOWICZ	PDL/0002/POOK/11	
INSTALACJE SANITARNE	MGR INŻ. BEATA ZIELENIEWSKA GROMADA	BŁ/51/98	
INST. SANITARNE SPRAWDZAJĄCY	MGR INŻ. ANNA GAJEWSKA	BŁ/3/97	
INSTALACJE ELEKTRYCZNE	MGR INŻ. WOJCIECH JAN GRUDZIŃSKI	BŁ/138/92	
INST. ELEKTR. SPRAWDZAJĄCY	MGR INŻ. MAREK JODKOWSKI	BŁ/63/02	