




# STOLARKA OKIENNA

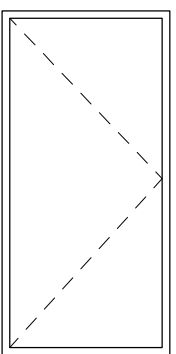


140/80  
1szt.

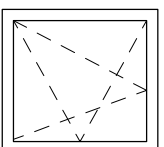


65/60  
2szt.

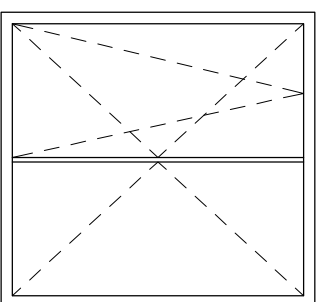


140/140  
4szt.

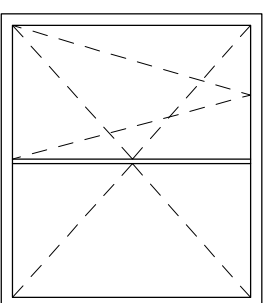

140/115  
1szt.

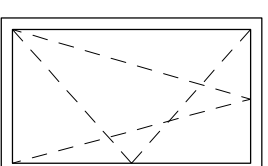


100/140  
1szt.

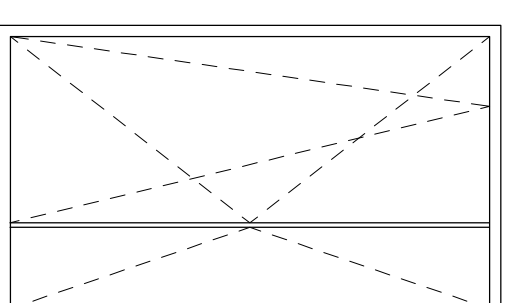


140/250  
1szt.  
drzwi tarasowe

okno z ruchomym słupkiem okno z ruchomym słupkiem


# STOLARKA DRZWIOWA

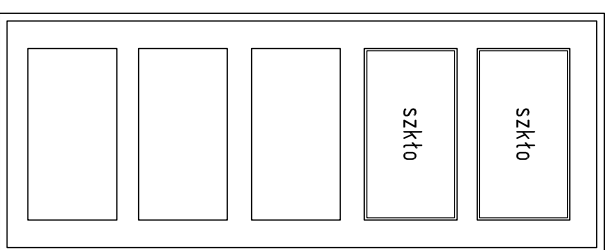


90/200  
1szt.

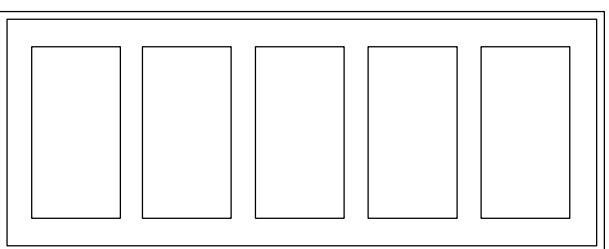


80/200  
1szt.  
blenda

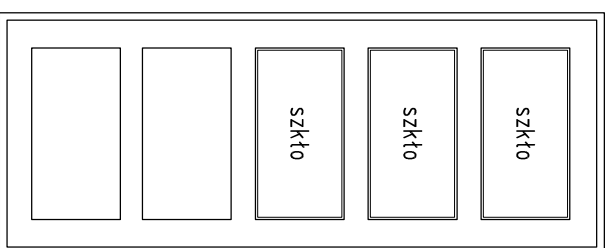

80/200  
4szt.

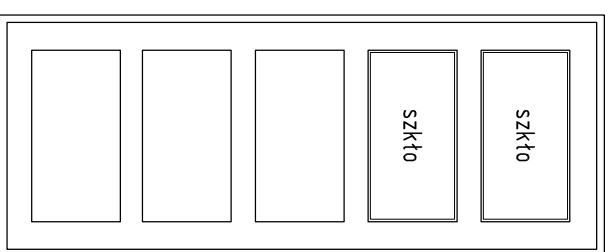

80/200  
2szt.  
podcięcia wentylacyjne

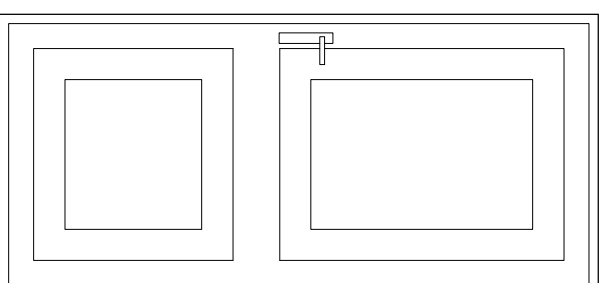

90/200  
1szt.  
drzwi zewnętrzne

temat:

Przebudowa i rozbudowa budynku mieszkalnego na terenie działki nr 299 obr. 0010 Zagórze Śląskie przy ul. Drzymały 5 w Zagórzu Śląskim

inwestor:

Państwowe Gospodarstwo Leśne Lasy Państwowe Nadleśnictwo Świdnica z siedzibą w Świdnicy ul. Sikorskiego 11; 58-100 Świdnica

branża architektoniczno-budowlana

projektant: mgr inż. Jacek Stasiak 264/D05/10

sprawdzający:

tytuł rysunku:

ZESTAWIENIE STOLARKI OKIENNEJ I DRZWIOWEJ

data:

07.2019

stadium:

PW.

skala:

1:100

nr rys.:

11