


Strójnik nr 1a do Ogłoszenia o przetargu z dnia 03.01.2022r.

### Legenda

- drogi leśne objęte przedmiotem zamówienia
- linie
- drogi publiczne
- - - kolej
- ciek
- wydzielenia
- leśnictwa
- nadsieńnictwo

### Obręb Miedzierza

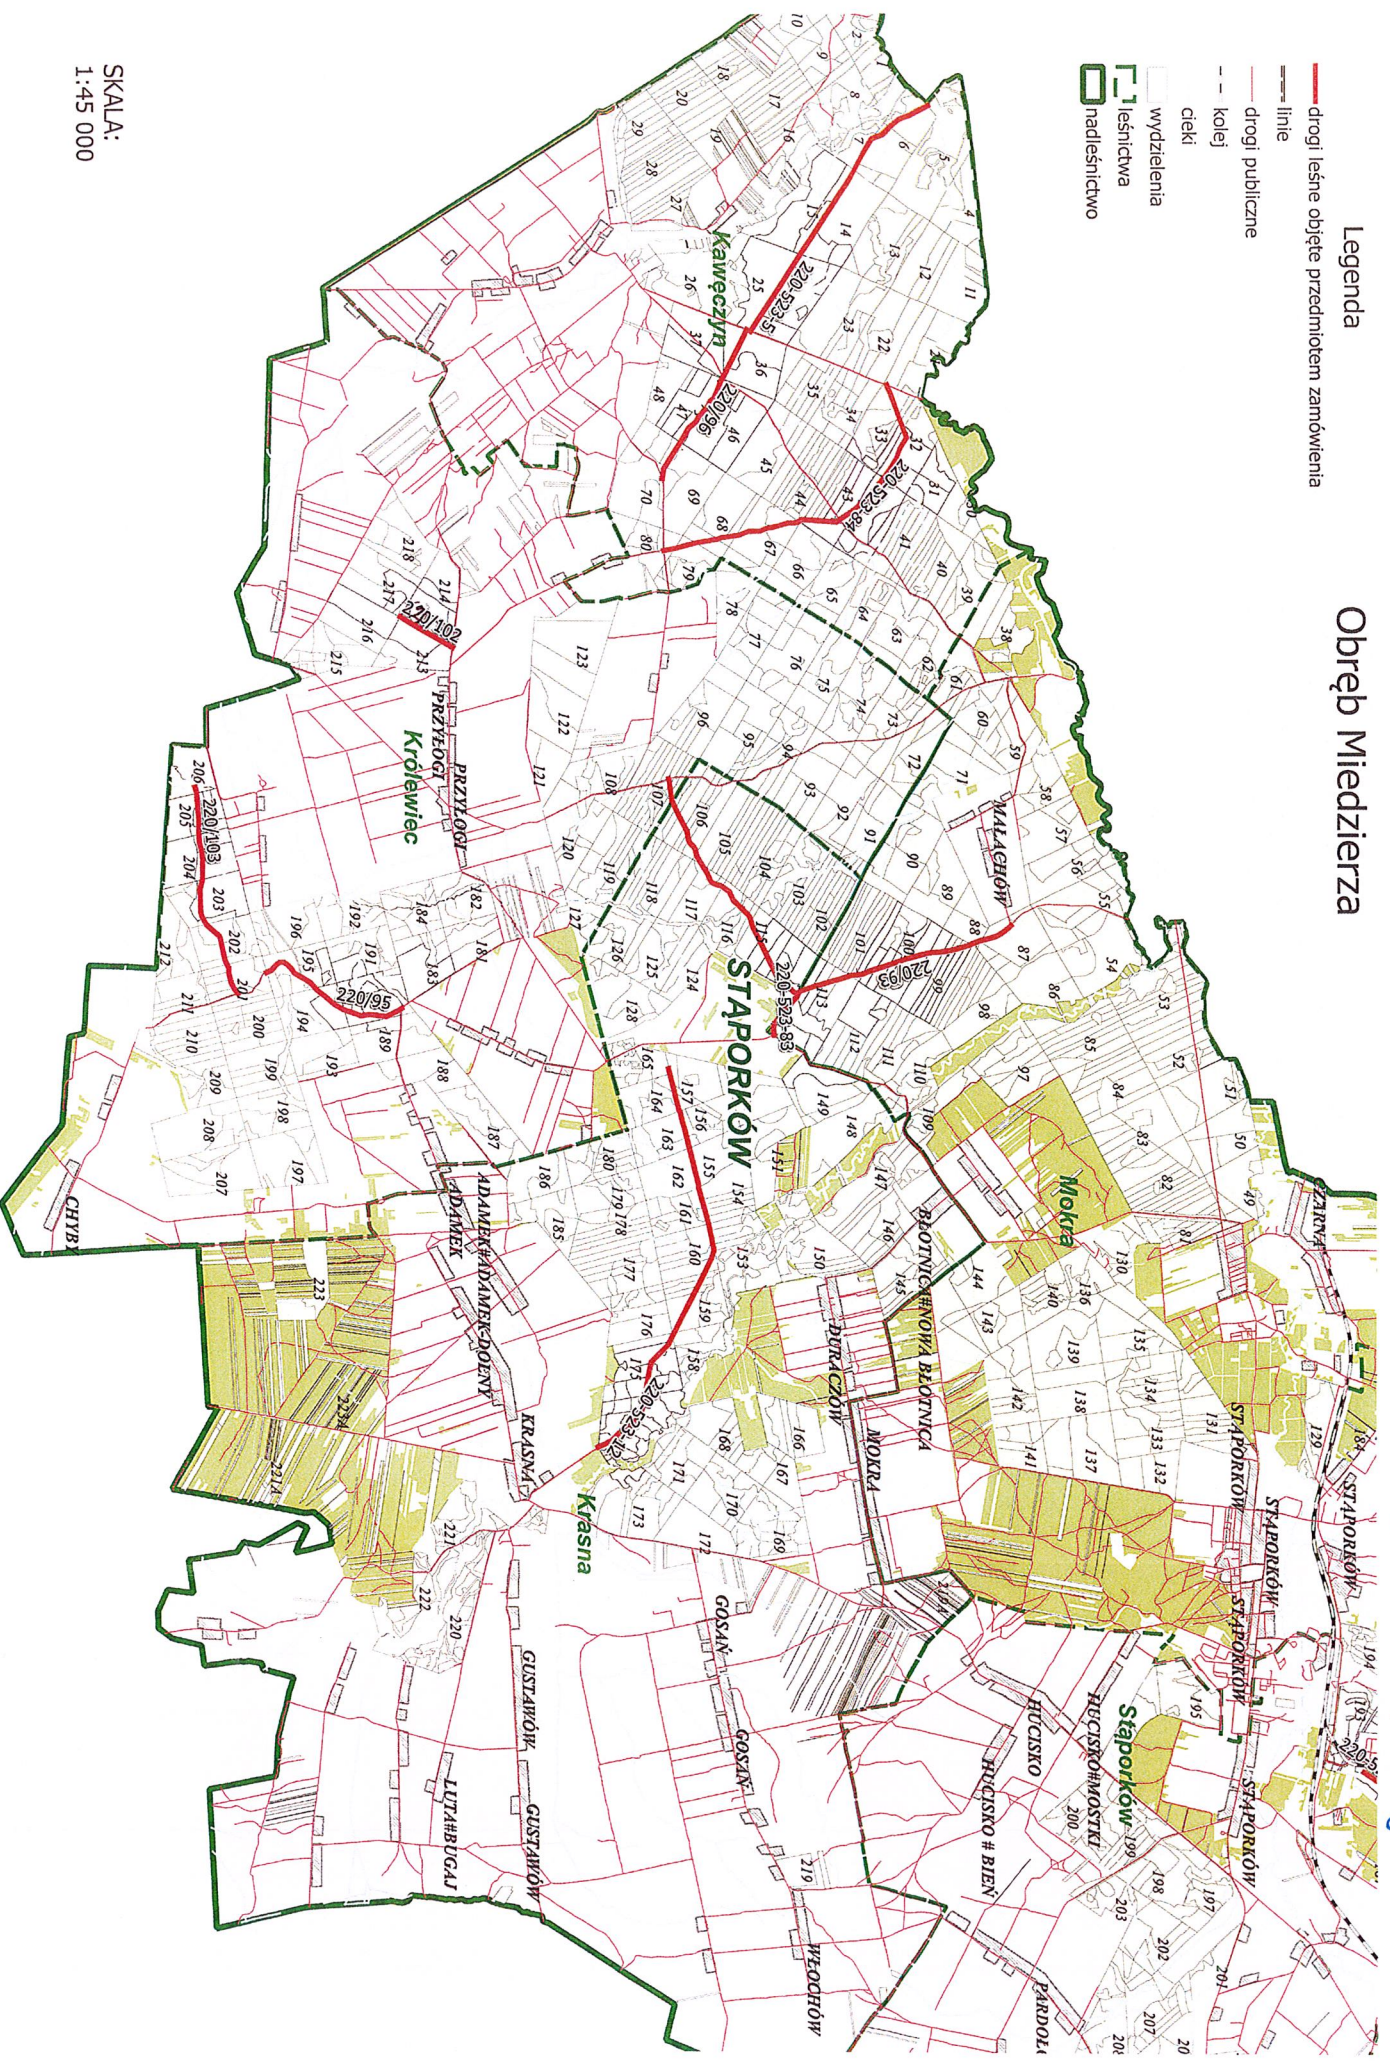

SKALA:  
1:45 000