


ELEWACJA BOCZNA

DOKUMENTACJA INWENTARYZACYJNA BUDYNKU PAŃSTWOWEJ  
STACJI SANITARNO-EPIDEMIOLOGICZNEJ

Kalisz , ul.Kościuszki 6

elewacja boczna      skala   1:100

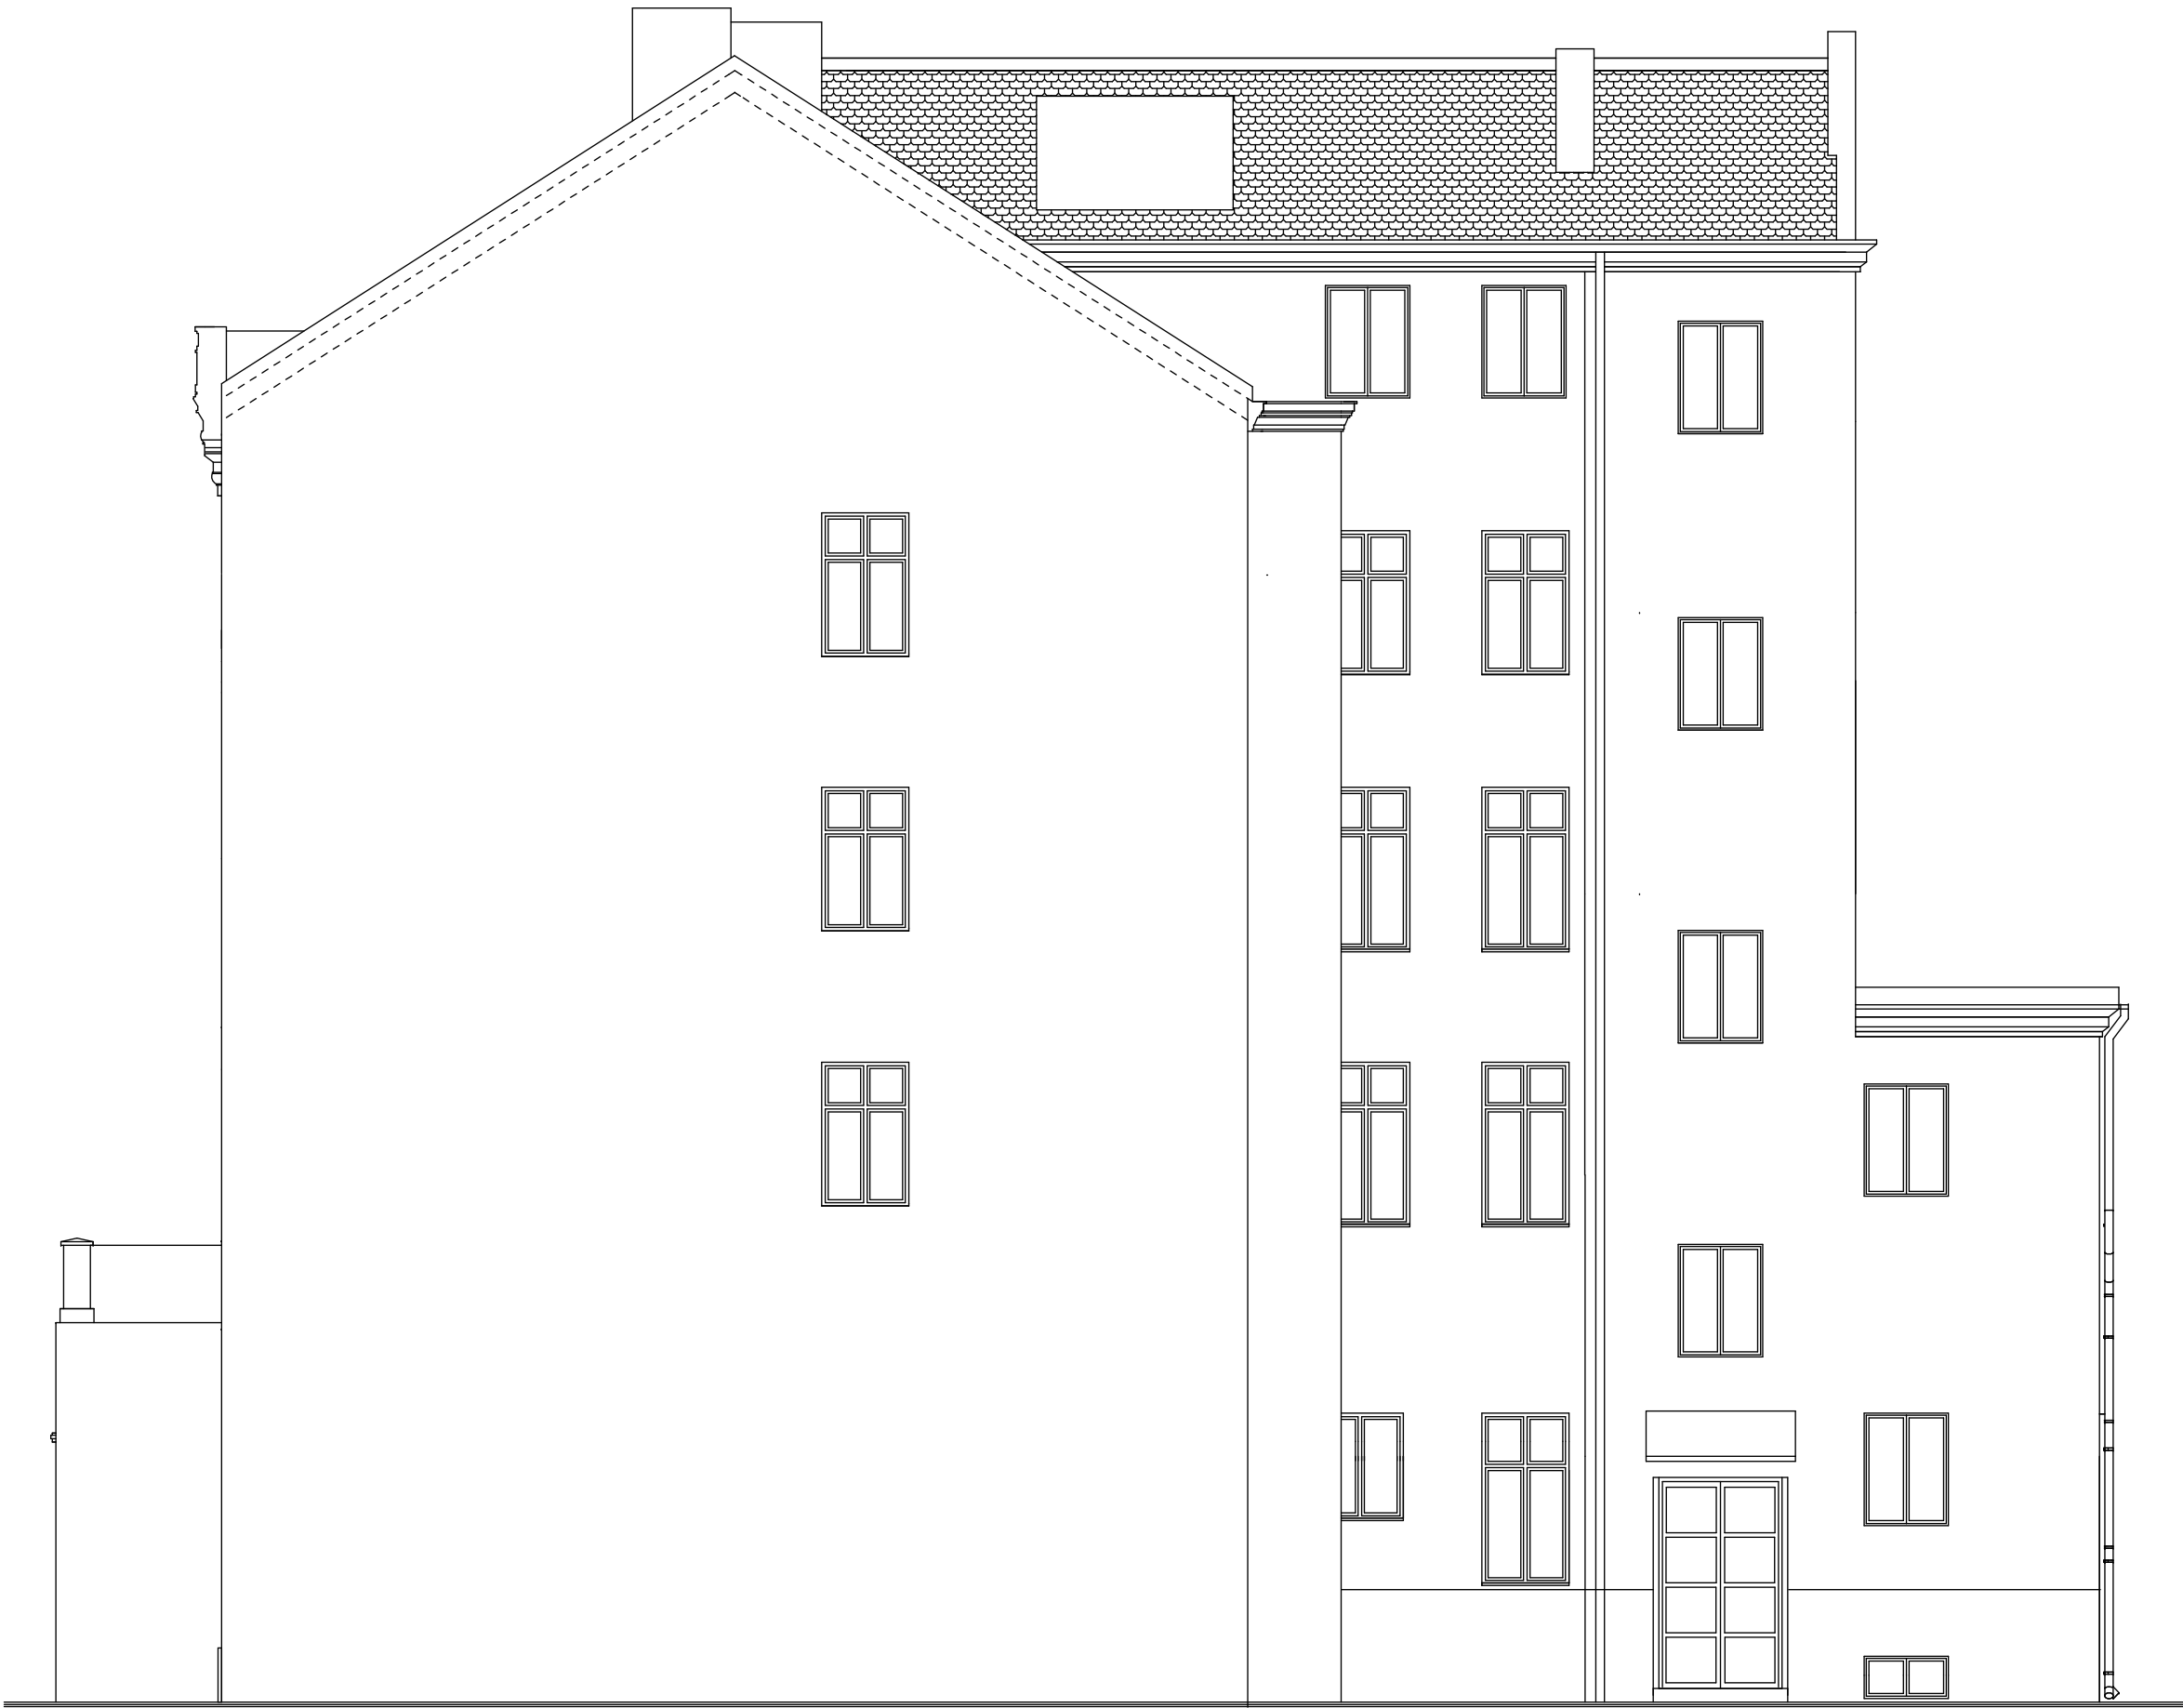

PROJEKT BUDOWLANY			
Inwestor:	Państwowa Stacja Sanitarno-Epidemiologiczna siedziba firmy: Kalisz, ul.Kościuszki 6		
Obiekt:	BUDYNEK ADMINISTRACYJNO-BIUROWY		
Lokalizacja:	Kalisz , ul.Kościuszki 6		
Temat:	DOKUMENTACJA INWENTARYZACYJNA BUDYNKU PSSE		
Autorzy projektu:	projektanci:  - mgr inż. Krzysztof Kaczmarczyk uprawnienia budowlane nr BN-8386/30/84 projektant w specjalności konstr-budowlanej  - mgr inż. arch. Magdalena Ambroży	podpis:	stadium: proj. budowlany
			Data: 03'2012
			Skala: nr rysunku 1:100 11
			Nazwa rysunku:
	ELEWACJA BOCZNA		