UWAGI:

1.NINIEJSZE OPRACOWANIE STANOWI INTEGRALNĄ CZĘŚĆ PROJEKTU I MOŻE BYĆ ROZPATRYWANA WYŁĄCZNIE Z POZOSTAŁYMI RYSUNKAMI ORAZ OPISEM TECHNICZNYM.

2.WSZYSTKIE MATERIAŁY BUDOWLANE MUSZĄ POSIADAĆ ŚWIADECTWA DOPUSZCZAJĄCE JE DO UŻYTKOWANIA.

3. WSZELKIE WĄTPLIWOŚCI KONSULTOWAĆ Z PROJEKTANTEM.

ROZWIĄZANIA MATERIAŁOWE

Konstrukcja dewniana:
Tarcica: klasa C35

Deskowanie szczytu:

Deski drewniane 25×150[mm].
Powierzchnia pokrycia: A= 2.03[m²]
Objętość: V= 0.051 [m³]

Łączniki:
Wkręt do drewna TORX 4.0x60 WHT-4.0x60
~130 [sztuk]

deskowanie szczytu wiaty wykonać z desek o grubości 25mm łączone na nakładkę (zakładkę), mocowanie do elementów konstrukcyjnych przy użyciu wkrętów TORX 4.0x60 WHT-4.0x60

deska czołowa - "wiatrownica"
14 x 3,2 x 355

deska czołowa
- "wiatrownica"
14 x 3,2 x 355

przybite do krokwi odcinki desek o wymiarach 3,2x12x183 cm, 2[sztuki] oraz 5,7x12x165, 2 [sztuki] umożliwiające deskowanie szczytu w jednej płaszczyźnie z jętką (mocowanie do krokwi gwoździmi 4" w ilości 6 szt. na element)

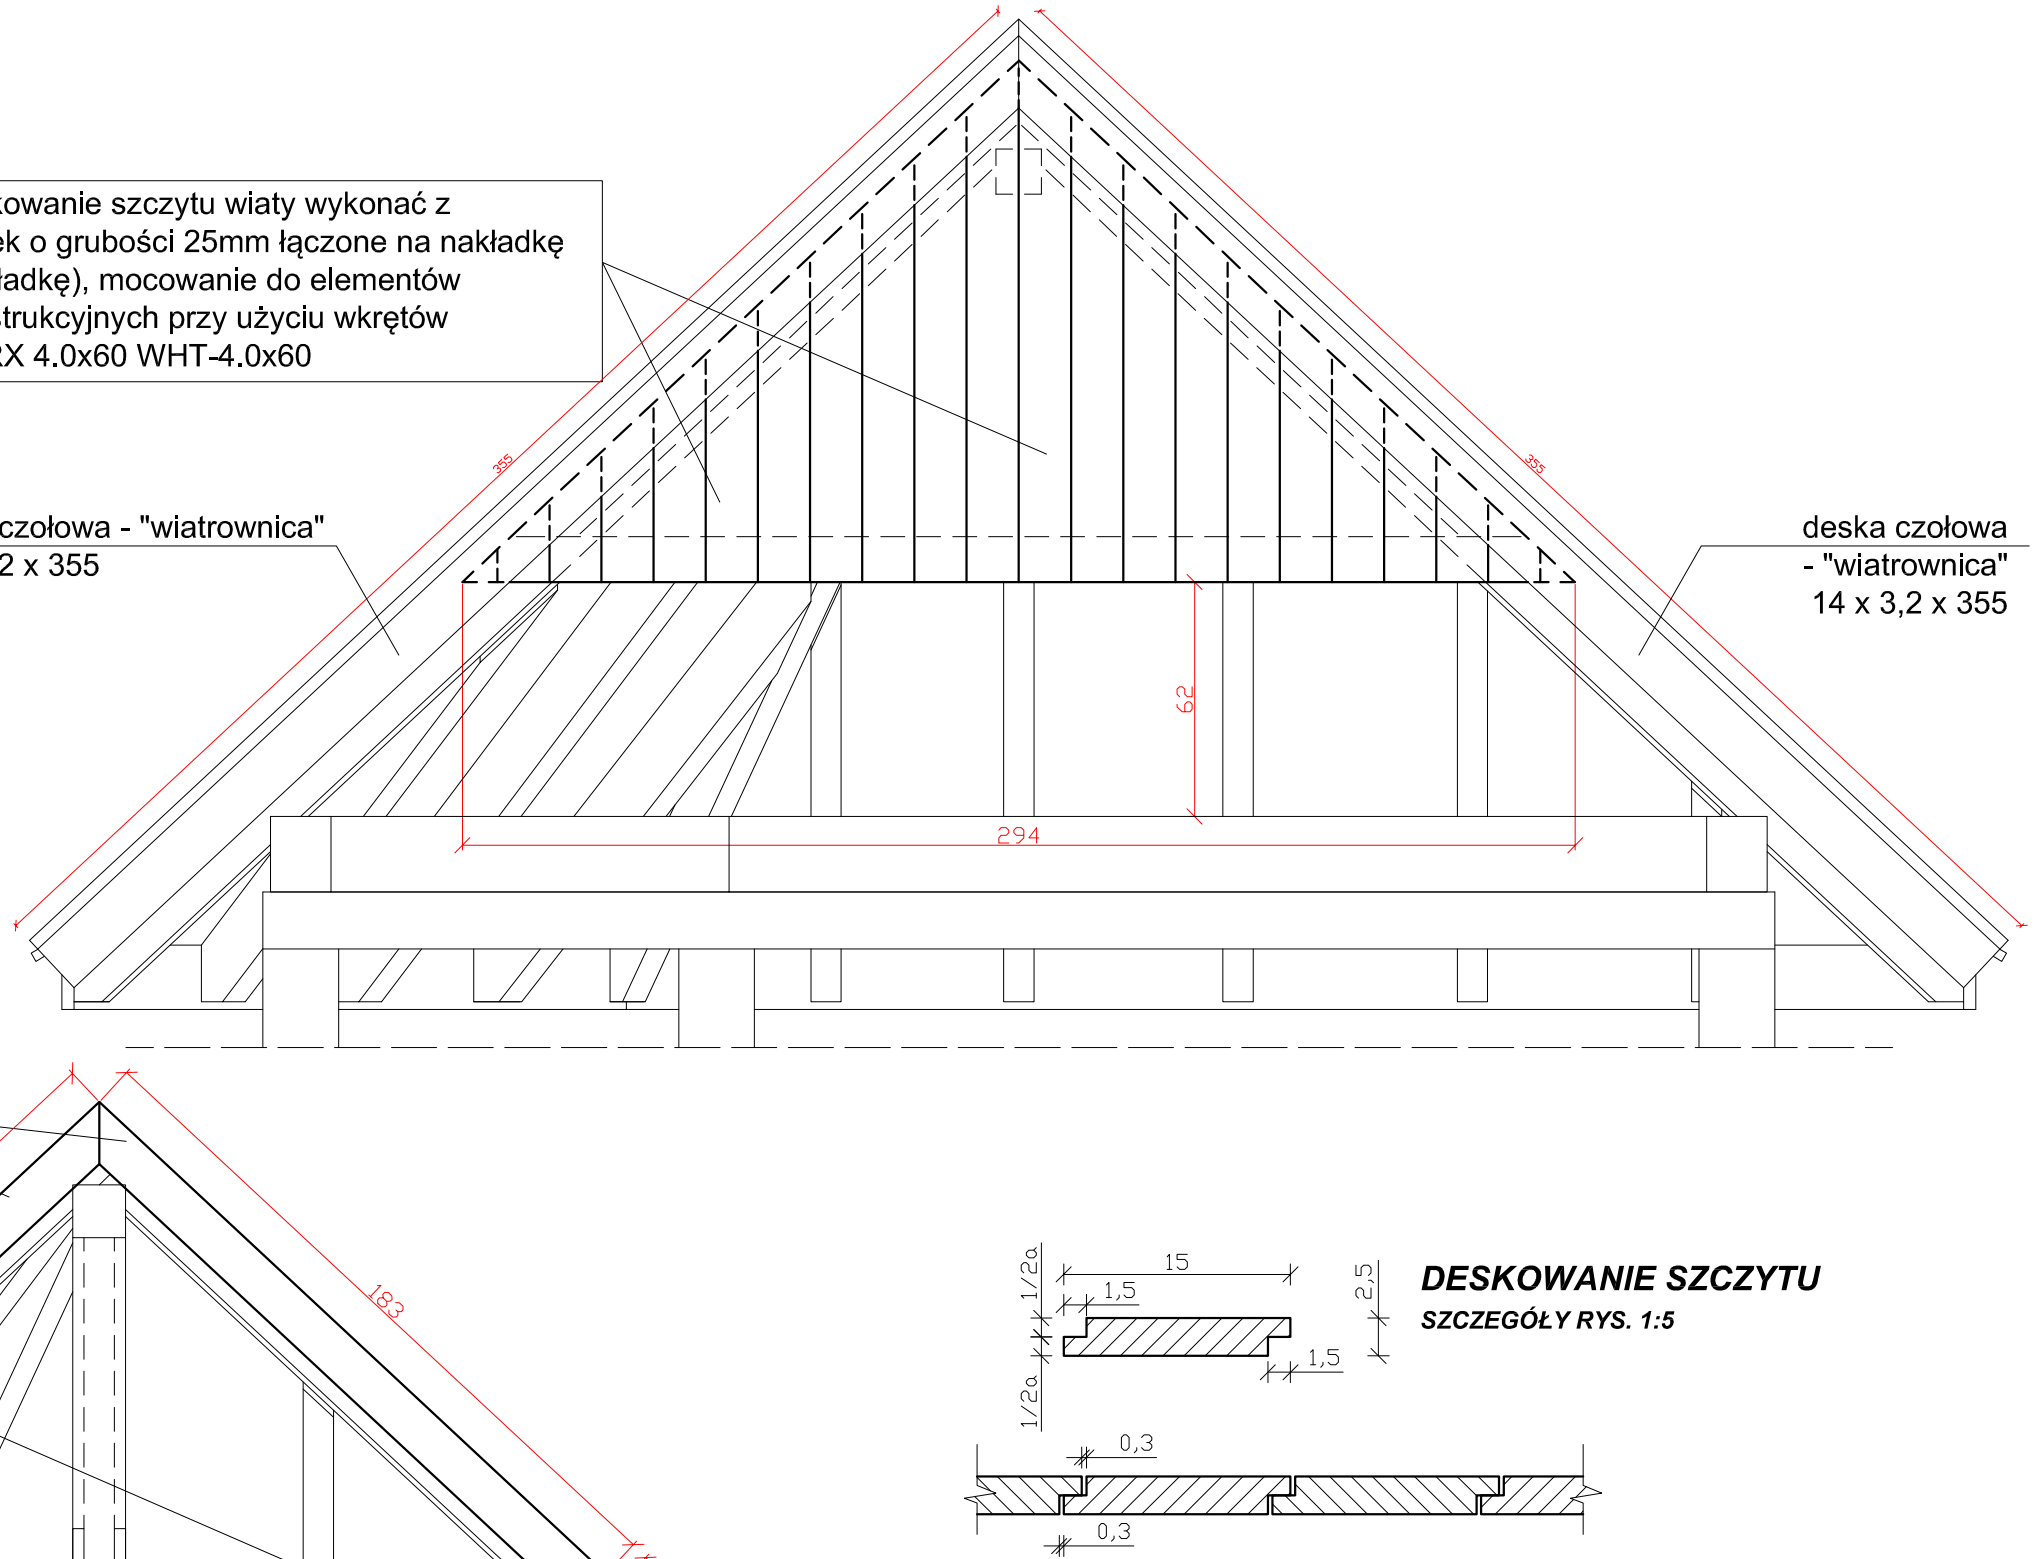

DESKOWANIE SZCZYTU

SZCZEGÓŁY RYS. 1:5

FRONTON

BIURO REALIZACJI INWESTYCJI "FRONTON" Sp. z o.o.
90-554 Łódź, ul. Łąkowa 19/13
tel./fax: 0 48 // 42 / 658 27 06
tel. 0 601 689 441
e-mail: fronton@fronton.org.pl

AUL - URZĄDZENIA TURYSTYCZNEGO ZAGOSPODAROWANIA LASU - DTW.3.0

inwestor: Ośrodek Rozwojowo-Wdrożeniowy Lasów Państwowych w Bedoniu			
branża: ARCHITEKTURA		data	12.2018
stadium: PROJEKT WYKONAWCZY - DTW.3.0		nr uprawnień	podpis
autor:	mgr inż. arch. Zbigniew Bińczyk	262/94/WŁ	
asystent:	mgr inż. arch. Rafał Uniszewski		
rysunek:	**ALTANA** - detale	skala 1:20	nr rys. **A1/5**

OPRACOWANIE WYKONANO NA BAZIE PROJEKTU PIERWOTNEGO T.CONSTRUCTION Tomasz Kasiak