



PRZEKRÓJ A-A

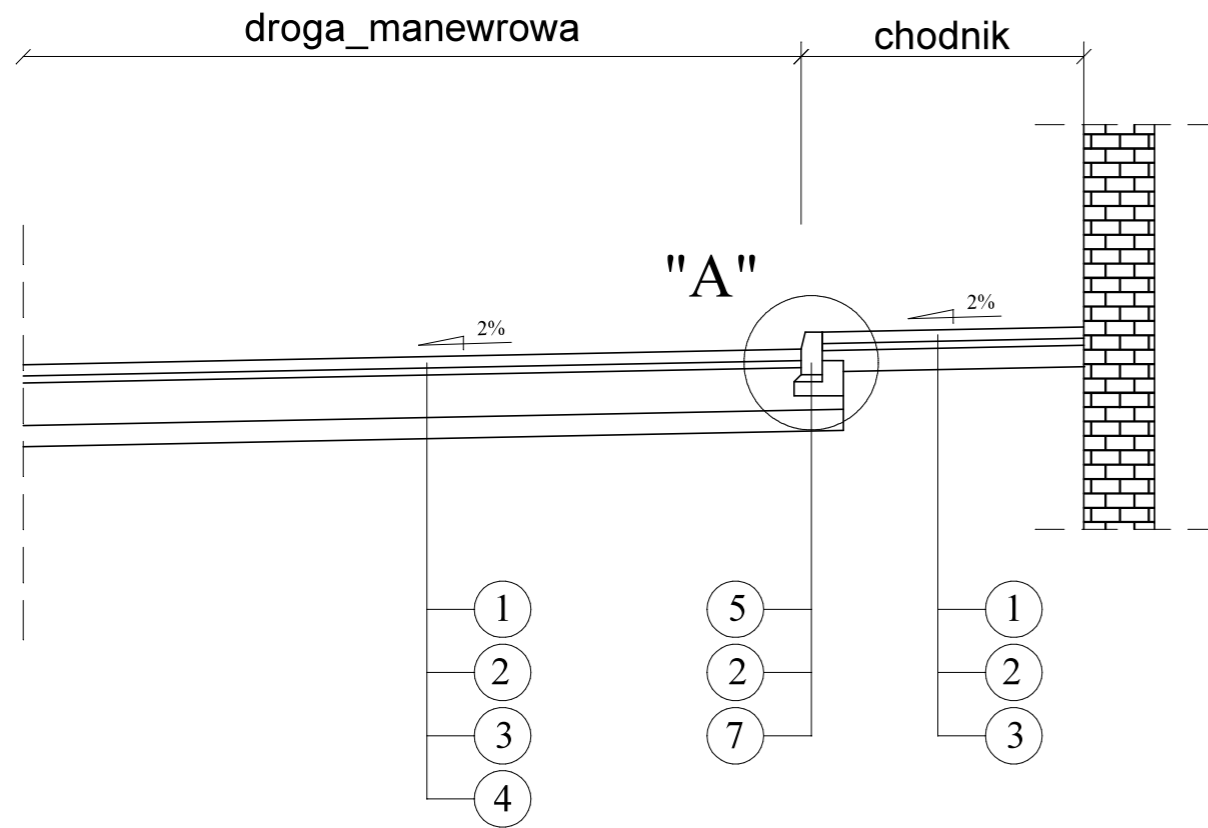


SZCZEGÓŁ "A"

SKALA 1 : 10

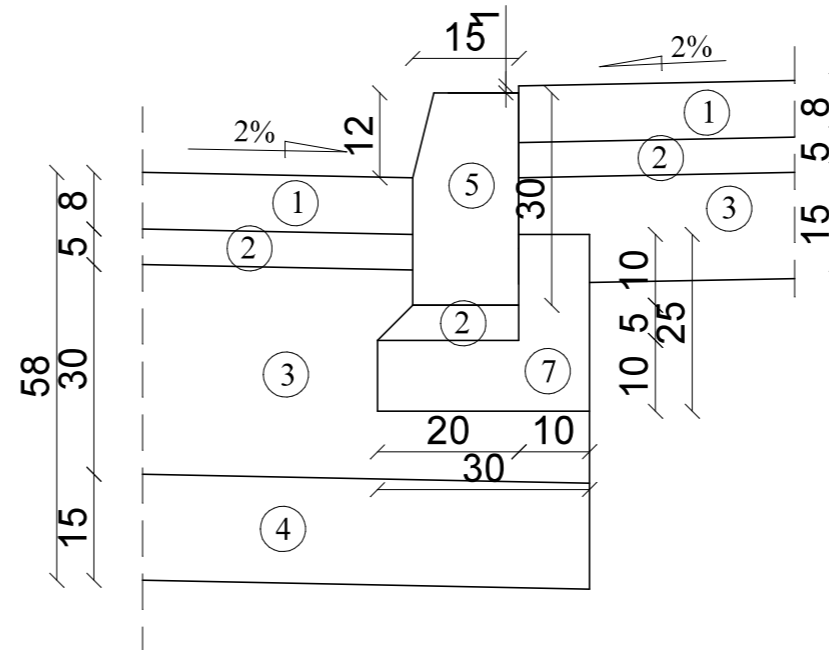

SZCZEGÓŁ "B"


SKALA 1 : 10

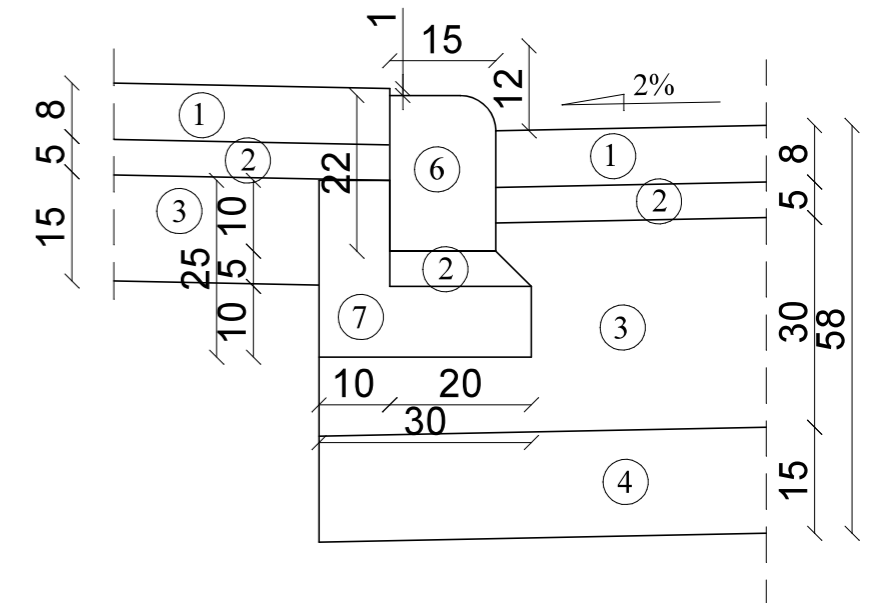

podjazd_do_garazy

droga_manewrowa

"B"

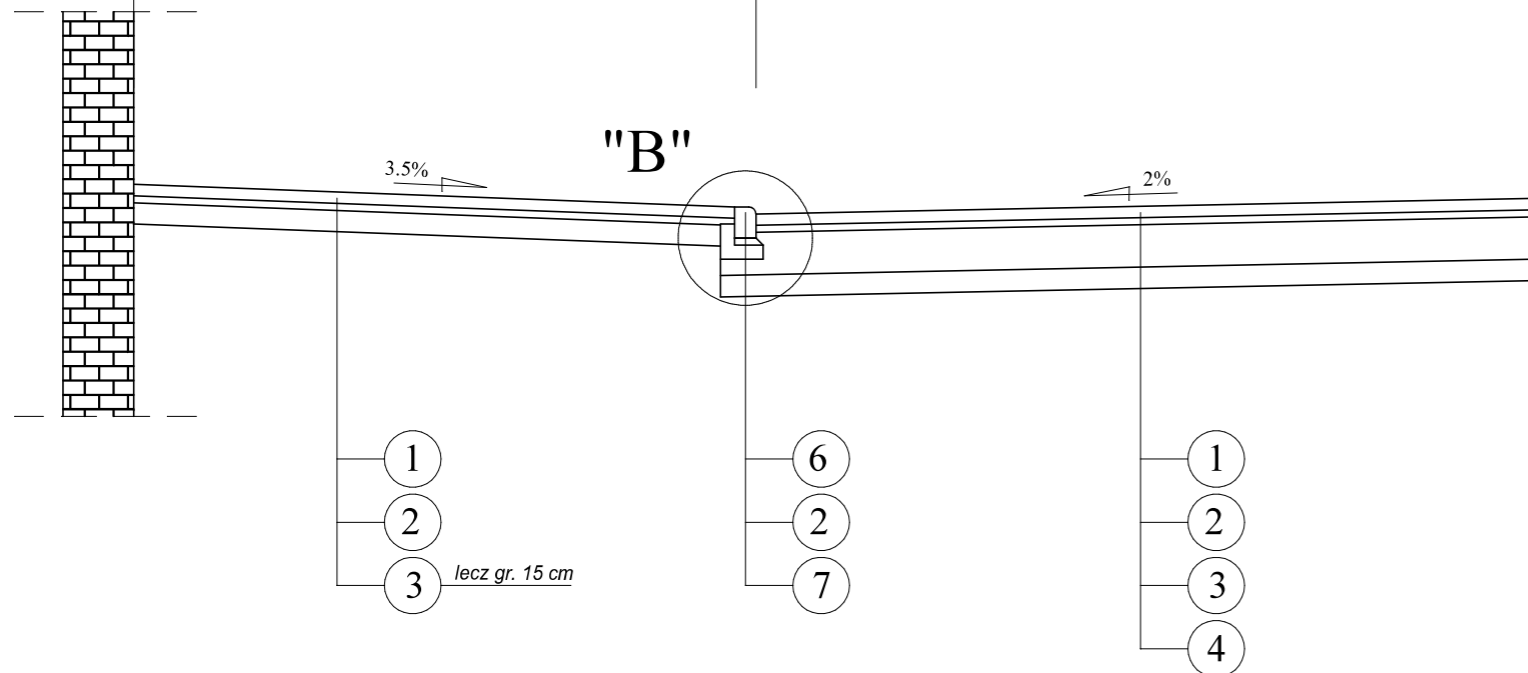

PRZEKRÓJ B-B

LEGENDA:

- ① - warstwa ścieralna z kostki betonowej brukowej grub. 8 cm
- ② - podsypka piaskowo - cementowa grub. 5 cm
- ③ - podbudowa zasadnicza z mieszanki niezwiązanej z kruszywem C_{50/30} stabilizowanej mechanicznie grub. 30 cm
- ④ - warstwa mrozoochronna z gruntu stabilizowanego cementem o R_m=2,5 MPa grub. 15cm
- ⑤ - krawężnik betonowy 15 x 30 cm
- ⑥ - krawężnik betonowy najazdowy 15 x 22 cm
- ⑦ - ława betonowa 25 x 30 cm
- ⑧ - obrzeże betonowe 20 x 6 cm
- ⑨ - kosze gambionowe 50 x 50 cm