




Przekrój 1-1

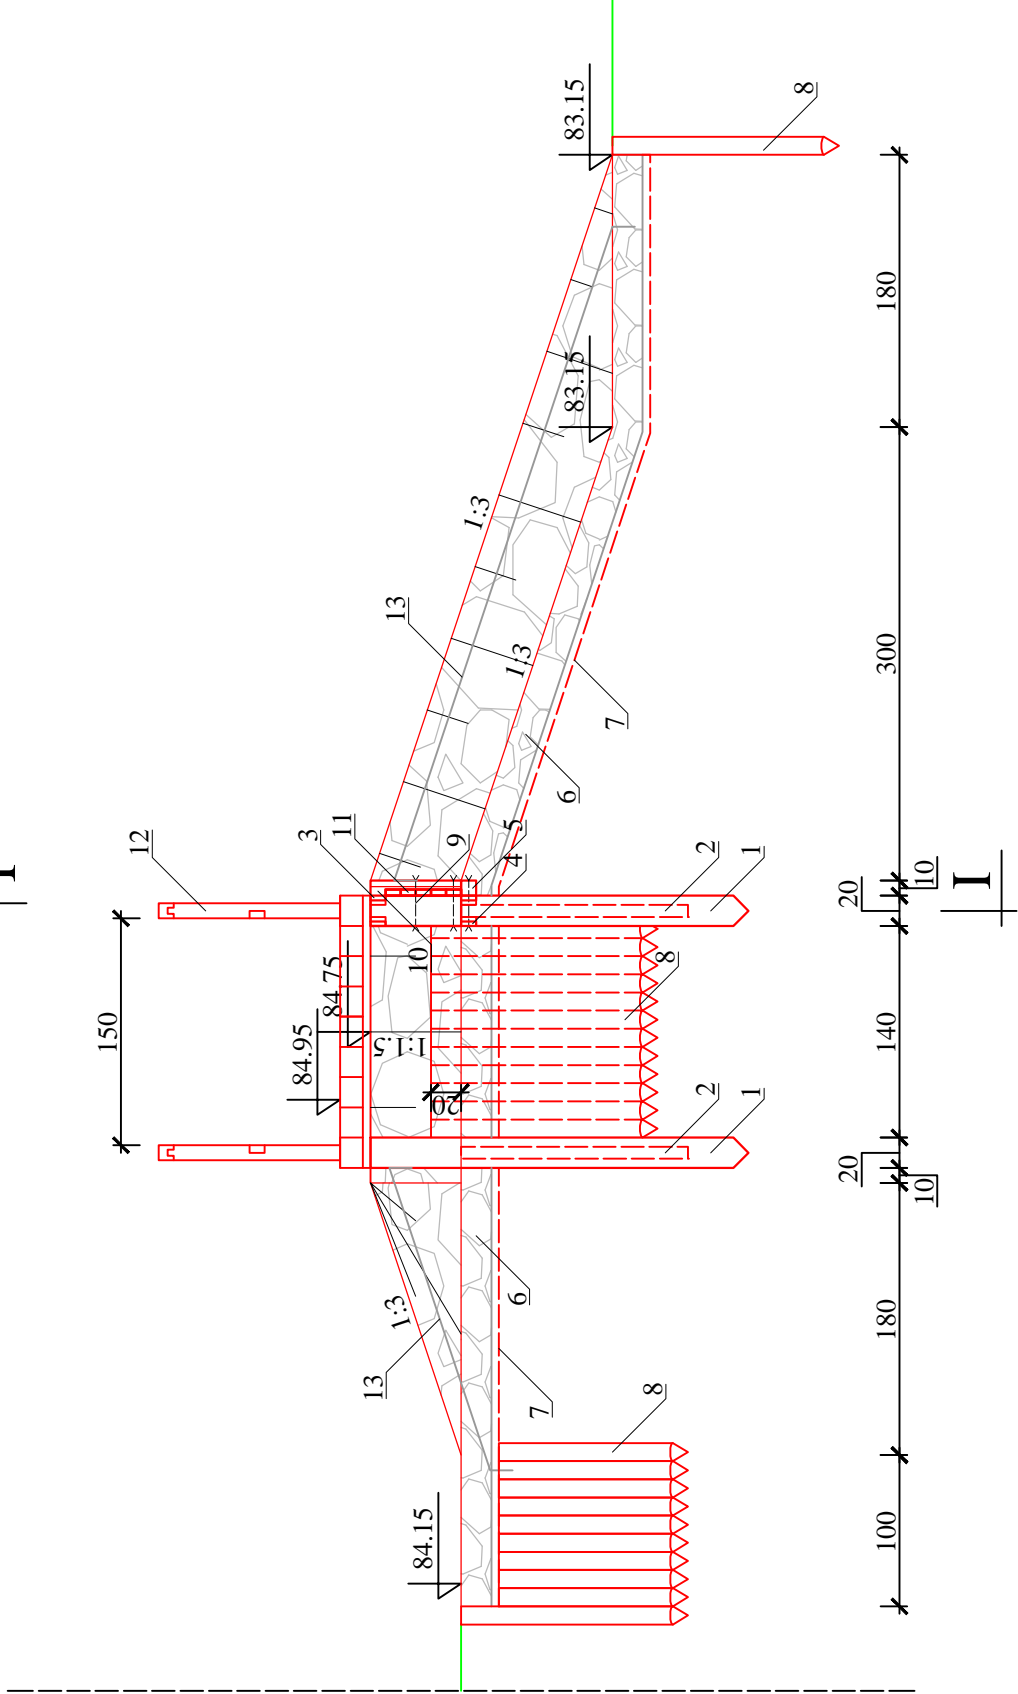

Przekrój I-I

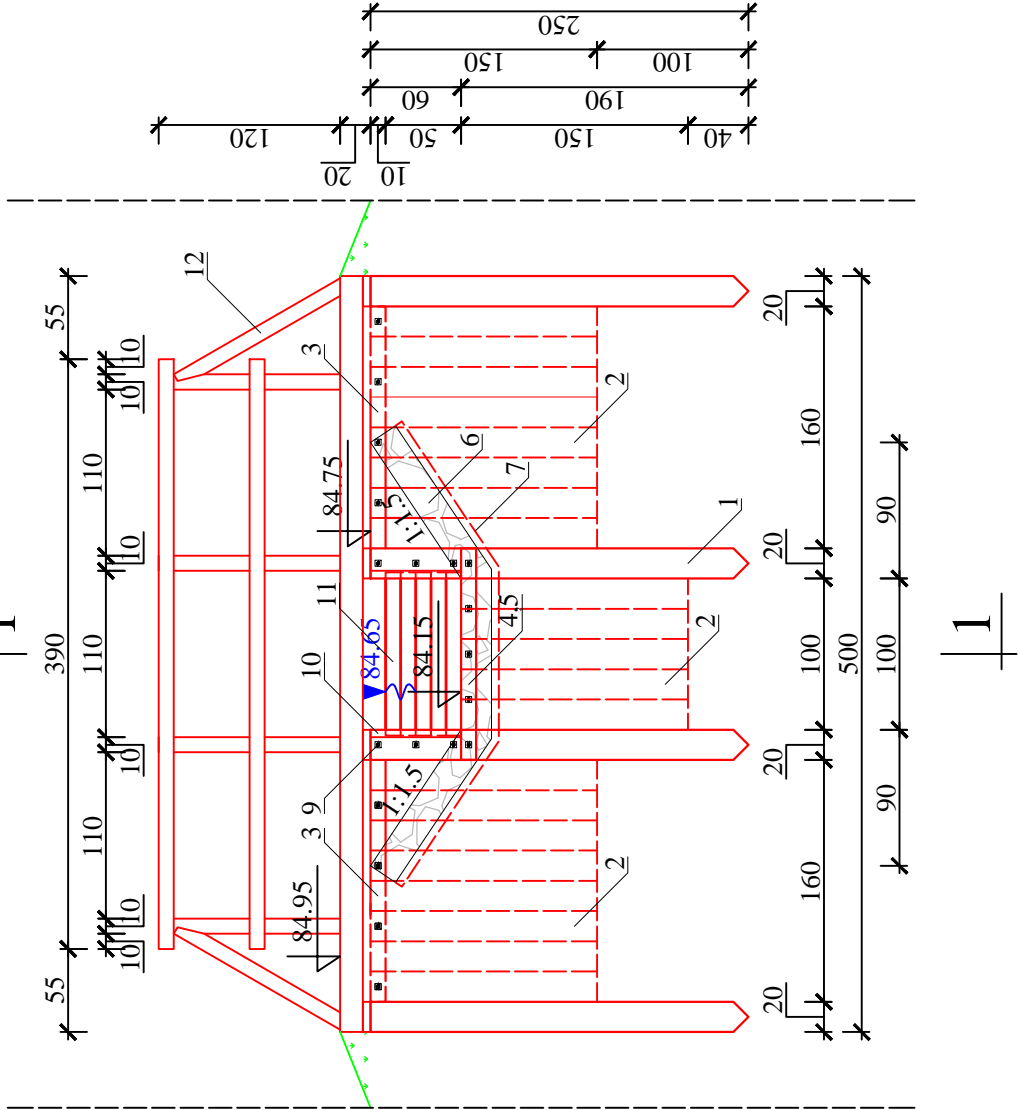

Rzut z góry

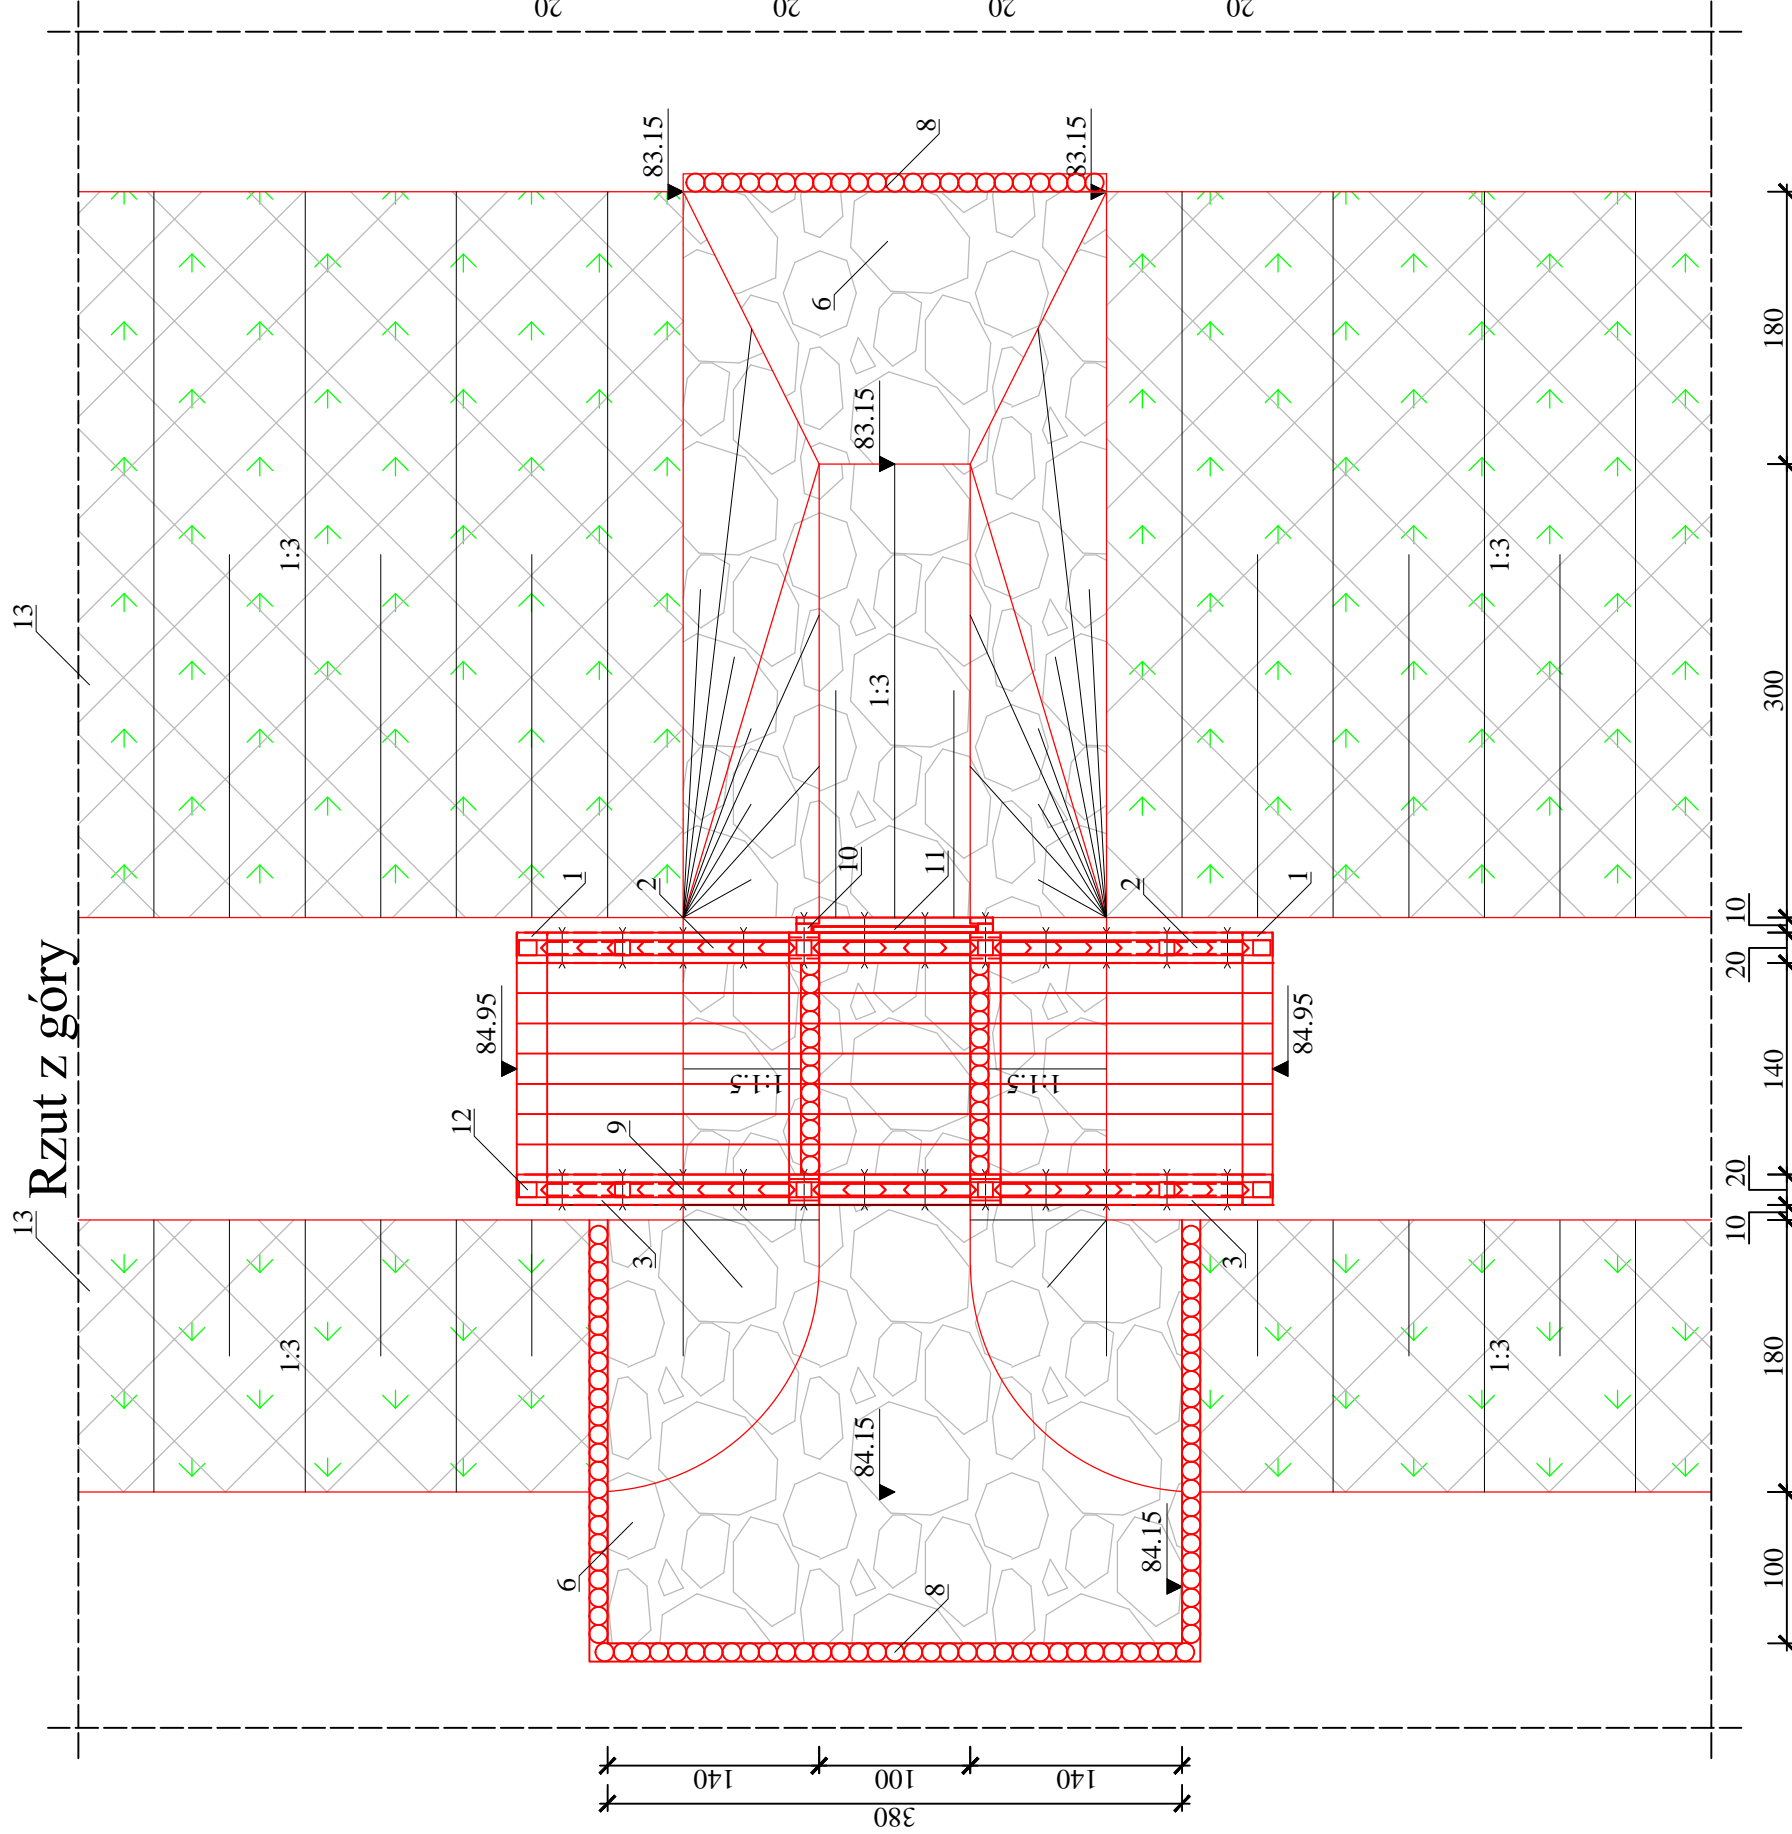

OBJAŚNIENIA:

- 1. Bal drewniany (kierunkowy) 20 x 20 cm, L = 4 x 250 cm
- 2. Brusy drewniane 8 x 20 cm, L = 42 x 150 cm - łączone na pióro-wpust lub wpust kątowy
- 3. Stężenie poziome - krawędziak 6 x 10 cm, L = 8 x 160 cm
- 4. Stężenie poziome - krawędziak 6 x 10 cm, L = 8 x 140 cm
- 5. Stężenie poziome - krawędziak 10 x 10 cm, L = 2 x 140 cm
- 6. Umocnienie dna i skarp - narzut kamienny gr. 20 cm
- 7. Geotkanina dwukierunkowa z włókien polipropylenowych o wytrzymałości na rozciąganie min. 60 kN/m
- 9. Łączniki do drewna - gwoździe 1/ lub śruby
- 10. Prowadnica zamknięć szandorowych - krawędziak 4 x 15 cm oraz 6 x 10 cm, L = 2 x 60 cm
- 11. Zamknięcia szandorowe 4,2 x 10 cm, L = 5 x 108 cm
- 12. Kładka drewniana z barierkami:
  - Pomost - krawędziak 15 x 20 cm, L = 9 x 500 cm
  - Stężenie pomostu - krawędziak 5 x 20 cm, L = 4 x 180 cm
- Barierka obustronna (pochwyty, słupki i zastrzały) - krawędziak 10 x 10 cm, L = 2 x 1210 cm
- Barierka obustronna (stężenie poziome barierki) - krawędziak 5 x 10 cm, L = 2 x 390 cm
- 13. Siatka stalowa zabezpieczająca przed działanością bobrów (oczka 8 x 10 cm) z drutu grubości 2,7 mm podwójnie zaplata i zabezpieczona ZnAl

JEDYNY KRAJ PROJEKTOWAŁ: <b>ZENERIS PROJEKTY S.A.</b> UL. PADEREWSKIEGO 8 61-770 POZNAN		ZENERIS PROJEKTY S.A. UL. PADEREWSKIEGO 8 61-770 POZNAN	
NAZWA INWESTYCJI: Poprawa zdolności retencyjnych na terenie obszaru Natura 2000 Zachodnie Brzoza w ramach projektu pn. "Poprawa zdolności retencyjnych na terenie obszaru Natura 2000 Zachodnie Brzoza" - budowa i remont obiektów budowlanych mających na celu poprawę stanu środowiska naturalnego i zwiększenie atrakcyjności turystycznej terenu		INWESTOR: SKARB PAŃSTWA URZĄD M. ST. POZNAN UL. J.H. DĄBROWSKIEGO 79, 61-528 POZNAN OBRĘB EWID. 0003 DRZECZKO	
ADRES INWESTYCJI: WOL. WIELKOPOLSKIE POZNAN UL. J.H. DĄBROWSKIEGO 79, 61-528 POZNAN OBRĘB EWID. 0003 DRZECZKO		INWESTOR: SKARB PAŃSTWA URZĄD M. ST. POZNAN UL. J.H. DĄBROWSKIEGO 79, 61-528 POZNAN OBRĘB EWID. 0003 DRZECZKO	
NR PROJEKTU: 202023		NR PROJEKTU: 202023	
STADIUM: PROJEKT WYKONAWCZY		STADIUM: PROJEKT WYKONAWCZY	
PROJEKTOWAŁ: mgr inż. JAKUB SZULC		PROJEKTOWAŁ: mgr inż. JAKUB SZULC	
SPRAWDZIŁ: mgr inż. JAKUB SZULC		SPRAWDZIŁ: mgr inż. JAKUB SZULC	
Tytuł projektu:		Tytuł projektu:	
Projektowana do odbudowy zastawka w km 0+428,0 rowu melioracyjnego SD-1 oraz remonowana grobla		Projektowana do odbudowy zastawka w km 0+428,0 rowu melioracyjnego SD-1 oraz remonowana grobla	
DATA: 31.10.2022 r.		DATA: 31.10.2022 r.	
SKALA: 1:50		SKALA: 1:50	
NR STRONY: 10		NR STRONY: 10	