

Dzierżawa parkingu leśnego.


Stan na: 23-03-2022
Skala 1:1000




Szkic

 Inne obiekty poligonowe

Obiekty punktowe


 Miejsca postoju

 Parking


Wody

 Rowy

Obiekty liniowe

 Wizura

Błotnica dz 361 użytek Bz
rzut poziomy obiektów

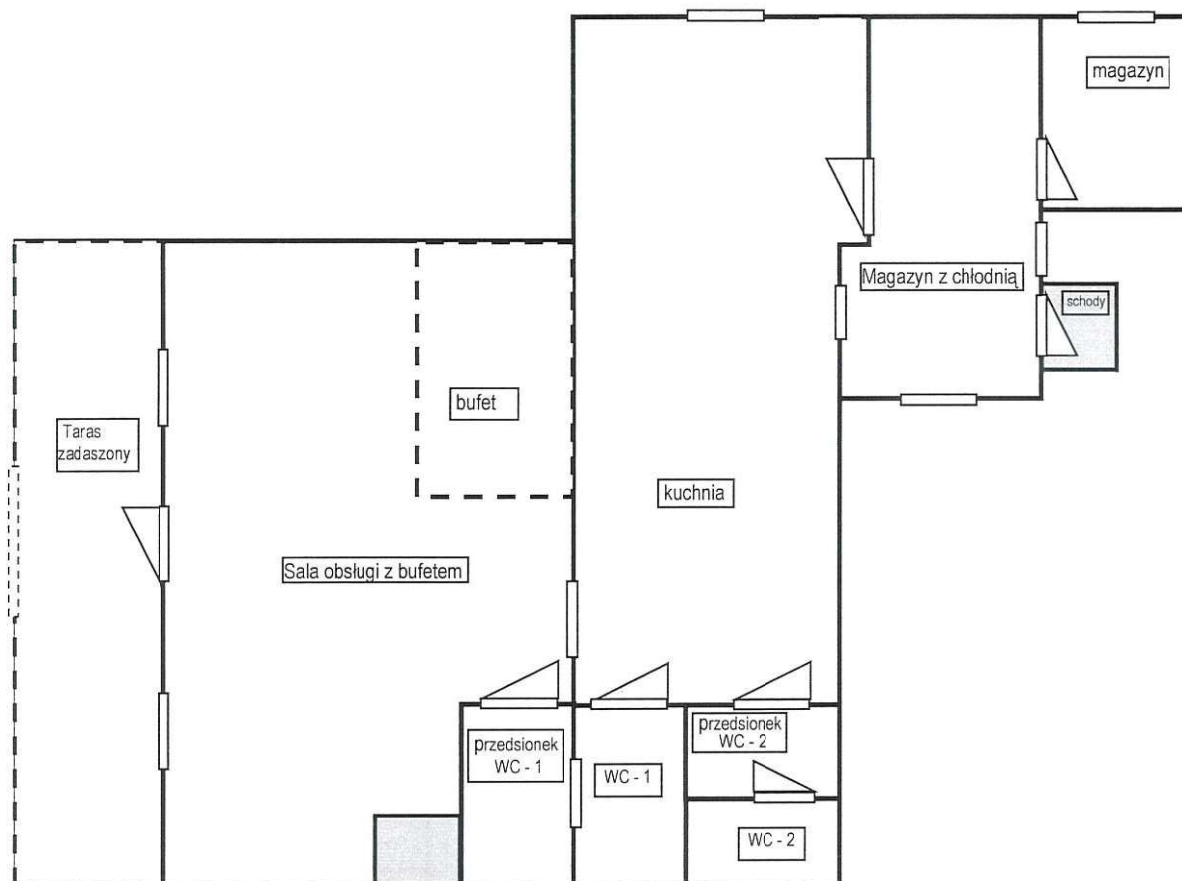

Lp	MOP	
Pomieszczenie	Powierzchnia [m ²]	
1	Sala obsługi	26,05
2	Taras zadaszony	11,77
3	kuchnia	17,97
4	Magazyn z chłodnią	6,96
5	magazyn	4,14
6	Przedsionek WC-1	1,25
7	WC-1	1,39
8	Przedsionek WC-2	0,92
9	WC	0,99
Razem		72,04
Obiekty na terenie MOP		
1	Zadaszenie grillowe	6,25
2	wędzarnia	1,60
3	Grill murowany	1,70
4	Ogrodzenie z płaskowników	32,0
5	Ogrodzenie z siatki w ramach	56,7

