


Załącznik nr 2 do decyzji o środowiskowych uwarunkowaniach
 znak: WZŚ.420.17.2021.AN z dnia 28 kwietnia 2022 r.

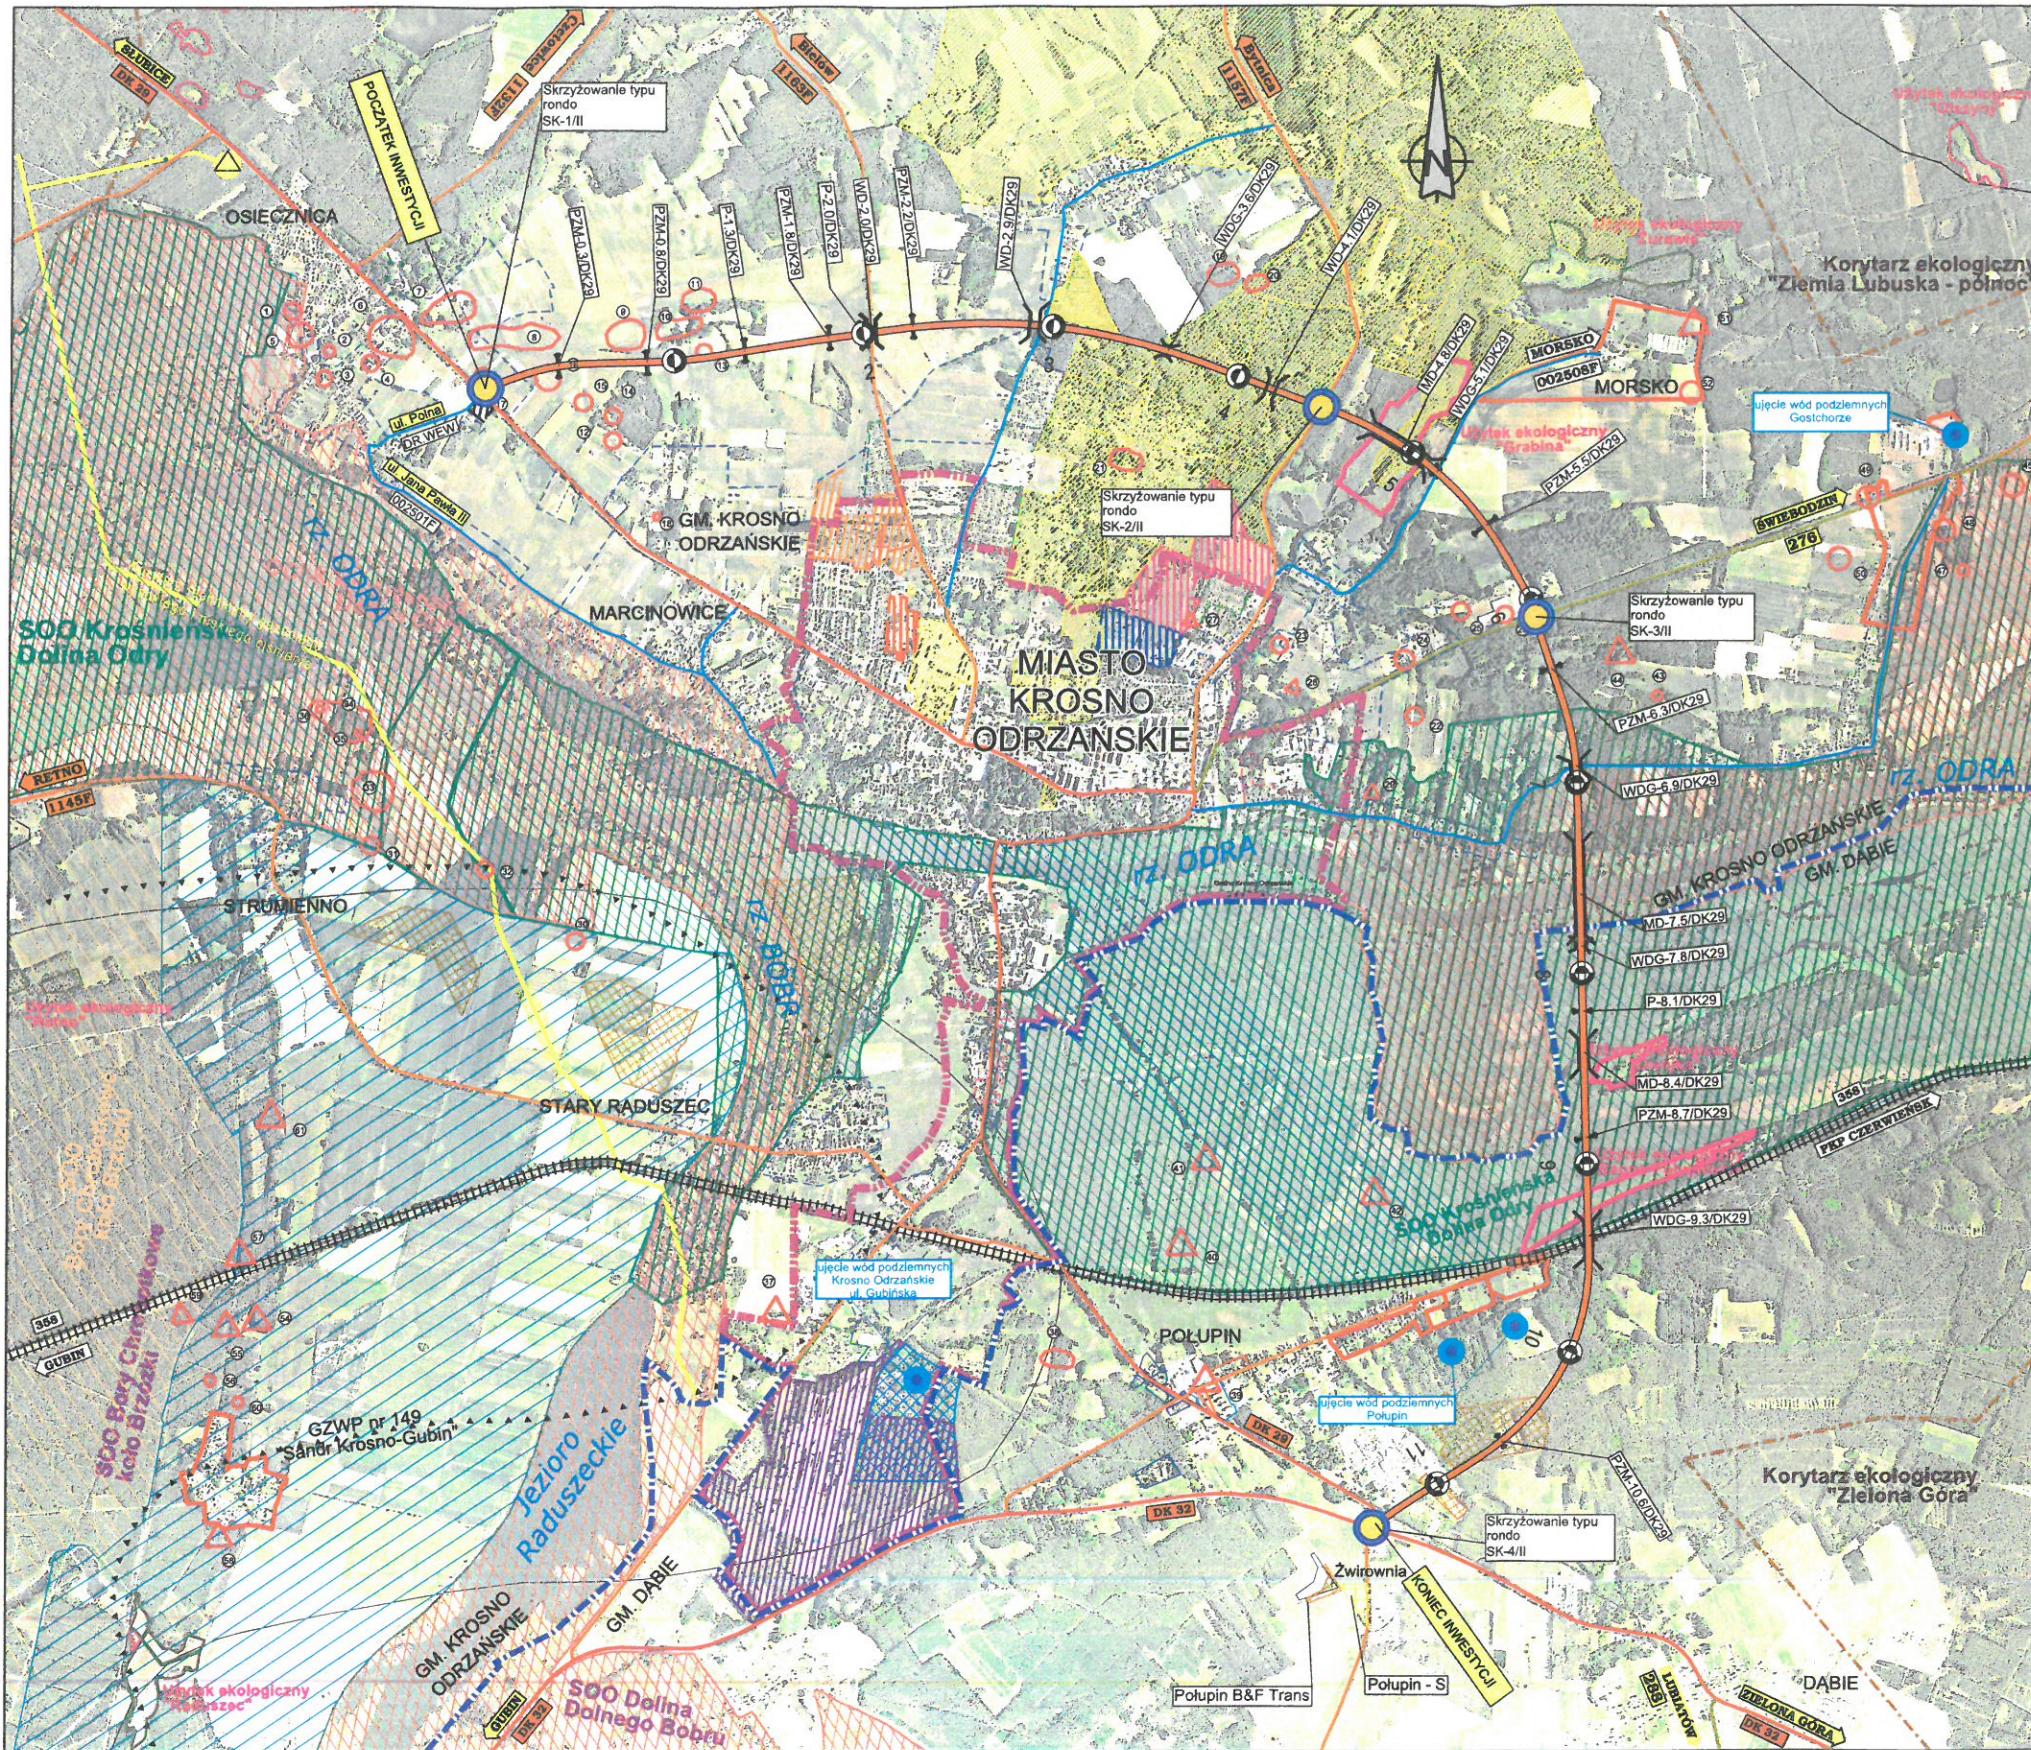

LEGENDA:

- Wariant II projektowanej DK29
- Granice gmin
- Granica miasta
- Projektowany wiadukt w ciągu DK29
- Projektowany wiadukt w ciągu drogi poprzecznej
- Oznaczenie numeru obiektu
- 276 ŚWIEBODZIN Droga wojewódzka
- DK 31 GUBIN Droga krajowa
- 1163P BIEŁOŃ Droga powiatowa
- BYTNICA 101628P Droga gminna
- Istniejąca linia kolejowa
- SK-2/I 6+529.10 Oznaczenie skrzyżowania
- Wzłozisko typu "Trąbka" (W1/DK29/W1) (W1/DK29/W1) Oznaczenie węzła drogowego
- Tereny obiektów produkcyjnych, składów, magazynów
- Tereny mieszkalnictwa jednorodzinnego/wielorodzinnego i usług
- Tereny pod zabudowę techniczno-produkcyjną
- Tereny zabudowy mieszkaniowej wielorodzinnej/jednorodzinnej
- Tereny zabudowy produkcyjno-usługowej
- Teren zabudowy usługowej
- OChk Dolina Bobru
- OSO Krośnińska Dolina Odry
- SOO Krośnińska Dolina Odry
- SOO Bory Chrobotkowe koło Brzózki
- Teren wojskowy
- Przepust/Przeście dla zwierząt małych
- SOO Dolina Dolnego Bobru
- Żwirownia
- Obszary górnicze
- Strefa ochrony pośredniej ujęcie wód podziemnych
- Ogródki działkowe (ZD)
- Zabudowa jednorodzinna i usługowa (MNU)
- Zabudowa wielorodzinna i usługowa (MNU)
- Zabudowa jednorodzinna (MN)
- Zabudowa mieszkaniowo-usługowa i usługowa (MU i UM)
- Zabudowa wielorodzinna (MW)
- Użytki ekologiczne
- Zakres Głównego Zbiornika GZWP nr 149 Wód Podziemnych (GZWP)
- Ujęcie wód podziemnych
- Korytarz ekologiczny
- Korytarz techniczny gaziociągu wysokiego i niskiego ciśnienia
- Stanowisko archeologiczne

PARAMETRY TECHNICZNE
 DROGA KRAJOWA nr 29

klasa drogi	- "GP"
prędkość projektowa	- 80 km/h
prędkość miarodajna	- 100 km/h
ilość pasów ruchu	- 1 x 2
szerokość jezdni	- 8.00 m
szerokość pasa ruchu	- 3.50 m
szerokość poboczy utwardz.	- 0.50 m
szerokość poboczy gruntowych	- min. 1.50
obciążenie na oś	- 115 kN/oś
skrajnia pionowa drogi	- 4.7m
nawierzchnia	- bitumiczna

Wersja:	Opis zmiany	Znak pisma /zapytania	Data:	Imię i nazwisko Podpis
	Zabrania się powielanie rysunku oraz usuwanie tabeli znamionowej rysunku (prawo autorskie) bez zgody Transprojektu Gdańskiego.			
	Generalna Dyrekcja Dróg Krajowych i Autostrad Oddział w Zielonej Górze ul. Bohaterów Westerplatte 31, 65-950 Zielona Góra			
	Transprojekt Gdański sp. z o.o. ul. Zabytkowa 2, 80-253 Gdańsk			
Nazwa i adres obiektu budowlanego: Studium Techniczno - Ekonomiczno - Środowiskowe z elementami Koncepcji Programowej (STES-R) wraz z materiałami do decyzji o środowiskowych uwarunkowaniach dla inwestycji pn.: Budowa obwodnicy miejscowości Krosno Odrzańskie w ciągu drogi krajowej 29				
Nr projektu: 03/181/2017	Stadium: STES-R (Etap II)			
Branża: DROGOWA	Obiekt: Droga Krajowa nr 29			
Nr tomu: I	Tytuł rysunku: Plan orientacyjny			
Wersja: 00	Data: 06.2021	Skala: 1:25 000	Nr rysunku: 0101	
Nr umowy: I-1/168/2017				

28.04.2022 r. ANowar

Regionalny Dyrektor Ochrony Środowiska
 w Gorzowie Wielkopolskim
 Andrzej Kozłowski
 Regionalny Konservator Przyrody
 w Gorzowie Wielkopolskim