


UWAGA:
 POWIERZCHNIE ORAZ WYMIARY POSZCZEGÓLNYCH POMIESZCZEŃ PODANO
 NA PODSTAWIE POMIARÓW ŚCIAN I POSADZEK W STANIE WYKOŃCZONYM.

RZUT I PIĘTRA
 SKALA 1:100

TEMAT:	INWENTARYZACJA BUDYNKU URZĘDU MIASTA KIELCE (przy ul. Szymanowskiego)			
INWESTOR:	Urząd Miasta Kielce ul. Szymanowskiego 6, 25-361 Kielce			
LOKALIZACJA:	ul. Szymanowskiego 6, 25-361 Kielce			
BRANŻA:	Architektura	data:	02.2013	
NAZWA RYSUNKU:	RZUT I PIĘTRA - SKRZYDŁO PRAWO			SKALA: 1:100
OPRACOWAŁ:	WOJCIECH BOBRSKI	nr uprawnień: 148/77	podpis	RYS. NR 6

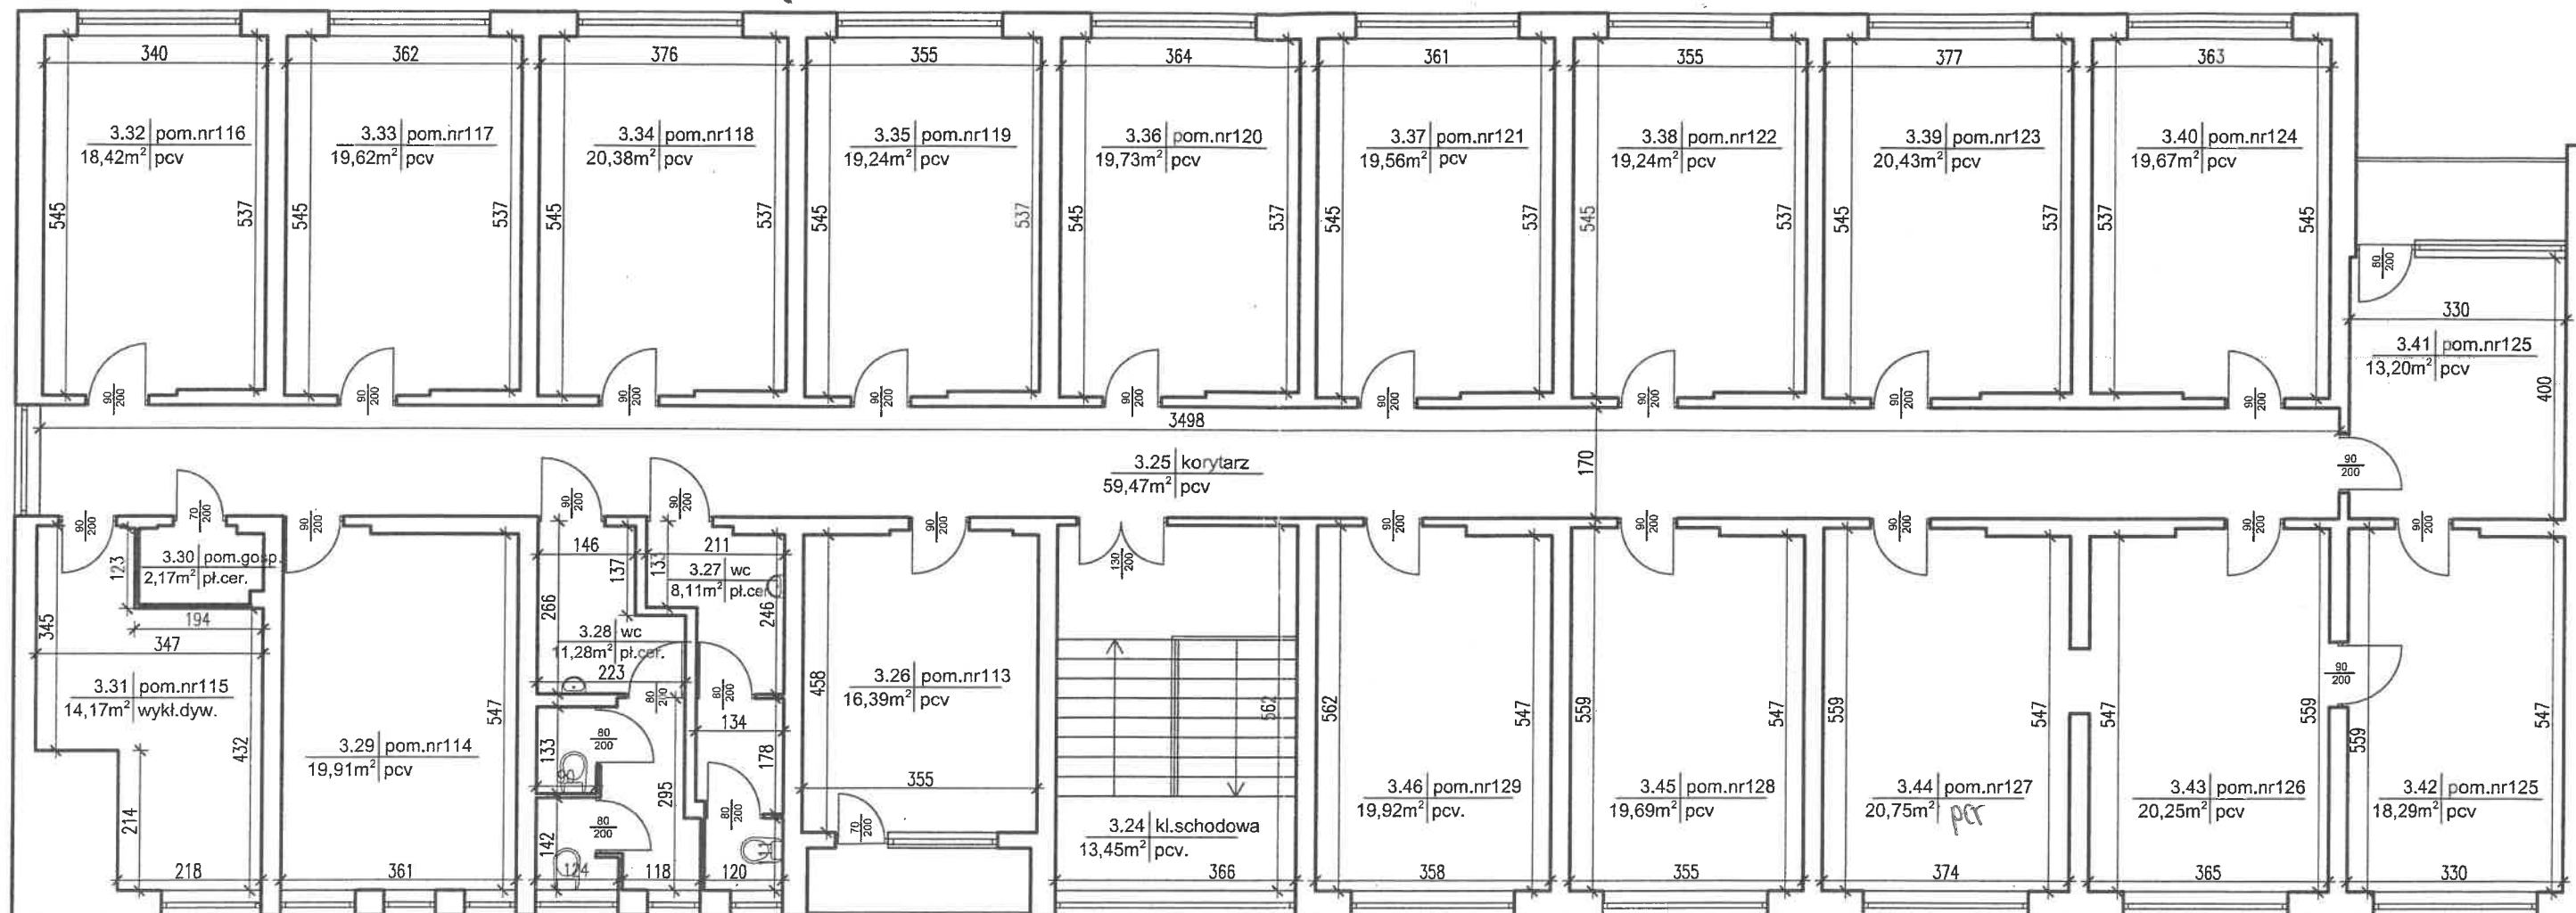

UWAGA:
 POWIERZCHNIE ORAZ WYMIARY POSZCZEGÓLNYCH POMIESZCZEŃ PODANO
 NA PODSTAWIE POMIARÓW ŚCIAN I POSADZEK W STANIE WYKOŃCZONYM.

RZUT II PIĘTRA
 SKALA 1:100

TEMAT:	INWENTARYZACJA BUDYNKU URZĘDU MIASTA KIELCE (przy ul. Szymanowskiego)		
INWESTOR:	Urząd Miasta Kielce ul. Szymanowskiego 6, 25-361 Kielce		
LOKALIZACJA:	ul. Szymanowskiego 6, 25-361 Kielce		
BRANŻA:	Architektura	data:	02.2013
NAZWA RYSUNKU:	RZUT II PIĘTRA - SKRZYDŁO PRAWE		SKALA: 1:100
OPRACOWAŁ:	WOJCIECH BOBRSKI	nr uprawnień: 148/77	podpis RYS. NR 4

W budynku przy ul. Karola Szymanowskiego 6 oraz w budynku przy ul. Zagórskiej 57:

- łączna powierzchnia okien do mycia wynosi **ok. 150 m²**,

W budynku przy ul. Karola Szymanowskiego 6

- łączna powierzchnia wykładzin przeznaczonych do prania odkurzaczem piorącym wynosi **ok. 70 m²**;

- łączna powierzchnia podłóg w korytarzach przeznaczonych do doczyszczania maszyną szorująco-myjącą wraz z ręcznym doczyszczeniem cokołów oraz zabezpieczenie jej środkami konserwującymi wynosi **ok. 120 m²**;

- łączna powierzchnia podłóg w pokojach przeznaczonych do doczyszczania środkami usuwającymi powłoki zabezpieczające wraz z ręcznym doczyszczeniem cokołów oraz zabezpieczenie jej środkami konserwującymi wynosi **ok. 370 m²**;