



ELEWACJA POŁUDNIOWO-WSCHODNIA

LEGENDA:

BALUSTRADY, OBRÓBKI BLACHARSKIE
RAL9006
4 7

RYNNY, RURY SPUSTOWE, PARAPETY
TYTANOWO-CYNKOWE PATYNA
6 5

TYNKI MINERALNE wg wzornika BAUMIT

0239 0235 0232
1 2 3

OPIS ZASTOSOWANYCH MATERIAŁÓW			
lp.	nazwa	kolor/typ	uwagi
1.	tynk mineralny	biało-piaskowy	na siatce zbrojonej ziarno 1,5mm
2.	tynk mineralny	piaskowy	na siatce zbrojonej ziarno 1,5mm
3.	tynk mineralny	ciemny piaskowy	na siatce zbrojonej barwiony w masie 1,5mm
4.	balustrada	szary	bez zmian
5.	parapet	patyna	tytan-cynk
6.	rynna i rura spust.	patyna	tytan-cynk
7.	obróbka blacharska	szary	stalowa powlekana RAL 9006
8.	okna drewniane	biały	podział odtworzeniowy
9.	okna PCV	biały	podział odtworzeniowy
10.	okna PCV	biały	po wymianie BEZ ZMIAN

arch. Aleksandra Kulbas-Leśniak
59-220 Legnica,
ul. Chyli 8
tel. 761 854 00 17

A F O R M A
PRACOWNIA PROJEKTOWA

obiekt:	TERMOMODERNIZACJA BUDYNKU UŻYTECZNOŚCI PUBLICZNEJ		
adres inwestycji:	Jawor, ul. Piwna 1 dz. nr 329, obręb 7 Stare Miasto		
projektant:	mgr inż. arch. Aleksandra Kulbas-Leśniak <small>uprawnienie budowlane do projektowania bez ograniczeń w specjalności architektonicznej nr ewid. 12/08/DOIA</small>		
branża:	architektura	stadium:	projekt budowlany
skala:	1:100		
temat rysunku:	ELEWACJA WEJŚCIOWA		
data:	18.04.2019	nr rysunku:	A 01

WSZELKIE PRAWA ZASTRZEŻONE. Kopiowanie i rozpowszechnianie bez zezwolenia jest PRAWNIE ZABRONIONE.



LEGENDA:

BALUSTRADY, OBRÓBKI BLACHARSKIE
RAL9006
4 7

RYNNY, RURY SPUSTOWE, PARAPETY
TYTANOWO-CYNKOWE PATYNA
6 5

1 0239 2 0235 3 0232

TYNKI MINERALNE wg wzornika BAUMIT

ELEWACJA PÓŁNOCNO-WSCHODNIA

OPIS ZASTOSOWANYCH MATERIAŁÓW			
lp.	nazwa	kolor/typ	uwagi
1.	tynek mineralny	biało-piaskowy	na siatce zbrojonej ziarno 1,5mm
2.	tynek mineralny	piaskowy	na siatce zbrojonej ziarno 1,5mm
3.	tynek mineralny	ciemny piaskowy	na siatce zbrojonej barwiony w masie 1,5mm
4.	balustrada	szary	bez zmian
5.	parapet	patyna	tytan-cynk
6.	rynna i rura spust.	patyna	tytan-cynk
7.	obróbka blacharska	szary	stalowa powlekana RAL 9006
8.	okna drewniane	biały	podział odtworzeniowy
9.	okna PCV	biały	podział odtworzeniowy
10.	okna PCV	biały	po wymianie BEZ ZMIAN

arch. Aleksandra Kulbas-Leśniak
59-220 Legnica,
ul. Chyły 8
tel. 761 854 00 17

A F O R M A
PRACOWNIA PROJEKTOWA

obiekt: **TERMOMODERNIZACJA BUDYNKU UŻYTECZNOŚCI PUBLICZNEJ**

adres inwestycji: **Jawor, ul. Piwna 1 dz. nr 329, obręb 7 Stare Miasto**


projektant: **mgr inż. arch. Aleksandra Kulbas-Leśniak**
uprawnienie budowlane do projektowania bez ograniczeń w specjalności architektonicznej nr ewid. 12/08/DOIA

branża: **architektura** stadium: **projekt budowlany** skala: **1:100**

temat rysunku: **ELEWACJA od ul. Piłsudskiego**


data: **18.04.2019** nr rysunku: **A 02**

WSZELKIE PRAWA ZASTRZEŻONE. Kopiowanie i rozpowszechnianie bez zezwolenia jest PRAWNIE ZABRONIONE.

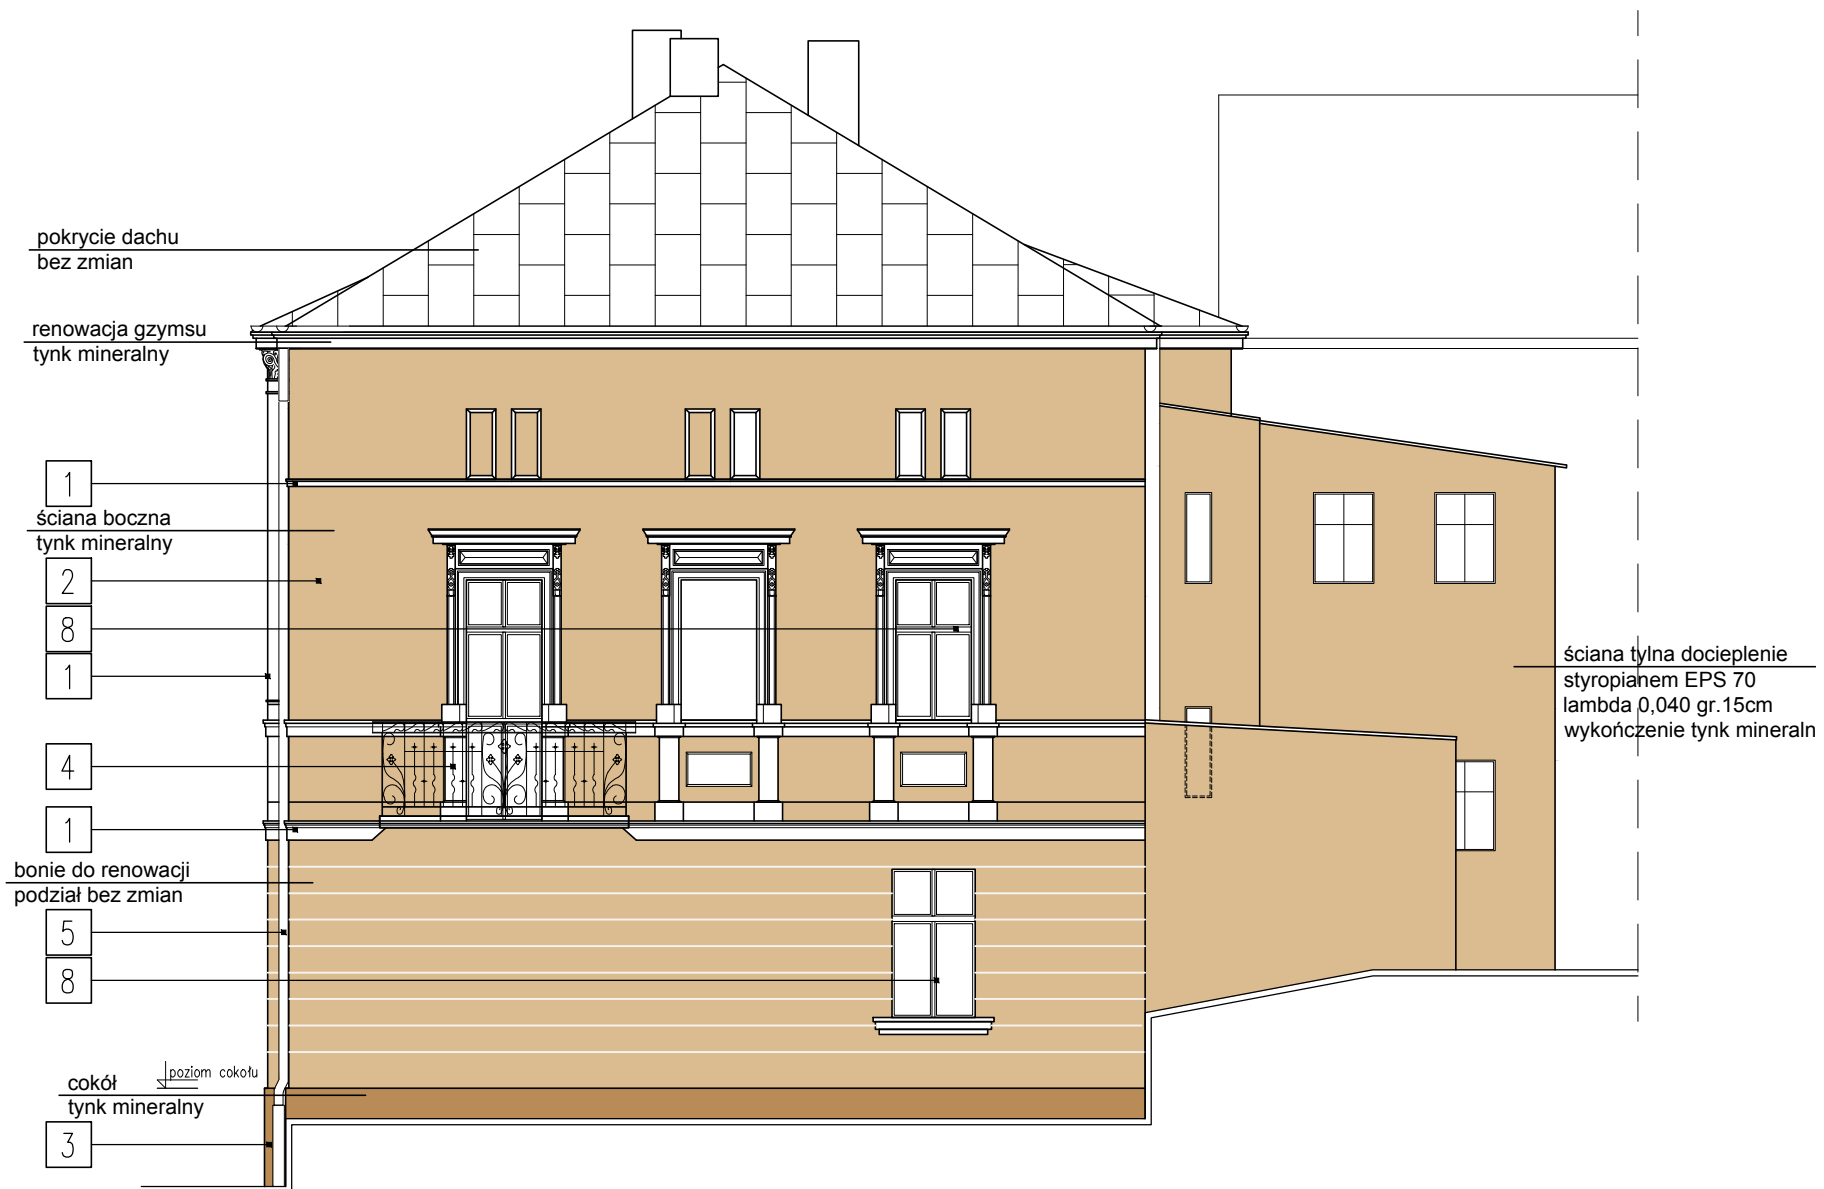


ELEWACJA PÓŁNOCNO-ZACHODNIA

LEGENDA:

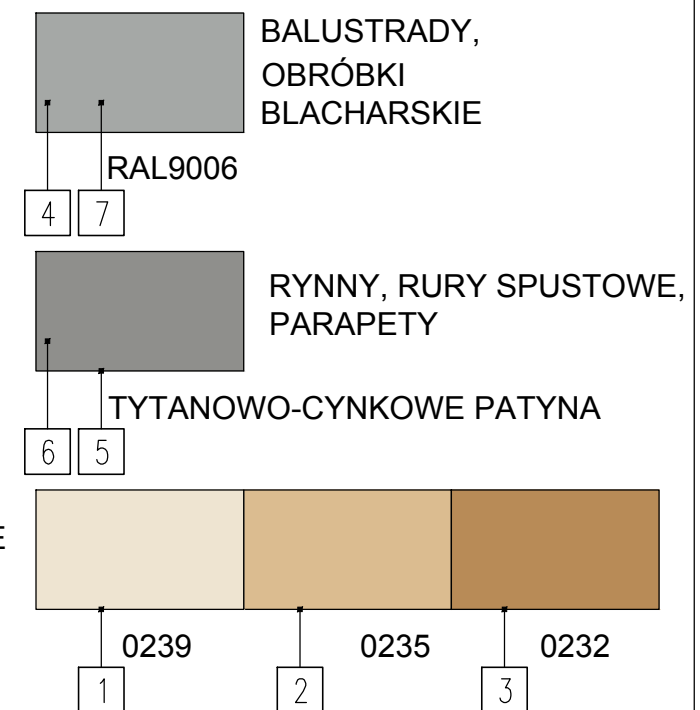


OPIS ZASTOSOWANYCH MATERIAŁÓW			
lp.	nazwa	kolor/typ	uwagi
1.	tynk mineralny	biało-piaskowy	na siatce zbrojonej ziarno 1,5mm
2.	tynk mineralny	piaskowy	na siatce zbrojonej ziarno 1,5mm
3.	tynk mineralny	ciemny piaskowy	na siatce zbrojonej barwiony w masie 1,5mm
4.	balustrada	szary	bez zmian
5.	parapet	patyna	tytan-cynk
6.	rynna i rura spust.	patyna	tytan-cynk
7.	obróbka blacharska	szary	stalowa powlekana RAL 9006
8.	okna drewniane	biały	podział odtworzeniowy
9.	okna PCV	biały	podział odtworzeniowy
10.	okna PCV	biały	po wymianie BEZ ZMIAN

arch. Aleksandra Kulbas-Leśniak 59-220 Legnica, ul. Chyły 8 tel. 761 854 00 17		A F O R M A PRACOWNIA PROJEKTOWA	
obiekt:	TERMOMODERNIZACJA BUDYNKU UŻYTECZNOŚCI PUBLICZNEJ		
adres inwestycji:	Jawor, ul. Piwna 1 dz. nr 329, obręb 7 Stare Miasto		
projektant:	mgr inż. arch. Aleksandra Kulbas-Leśniak <small>uprawnienie budowlane do projektowania bez ograniczeń w specjalności architektonicznej nr ewid. 12/08/DOIA</small>		
branża:	architektura	stadium:	projekt budowlany
		skala:	1:100
temat rysunku: ELEWACJA BOCZNA			
data:	18.04.2019	nr rysunku:	A 03
<small>WSZELKIE PRAWA ZASTRZEŻONE. Kopiowanie i rozpowszechnianie bez zezwolenia jest PRAWNIE ZABRONIONE.</small>			

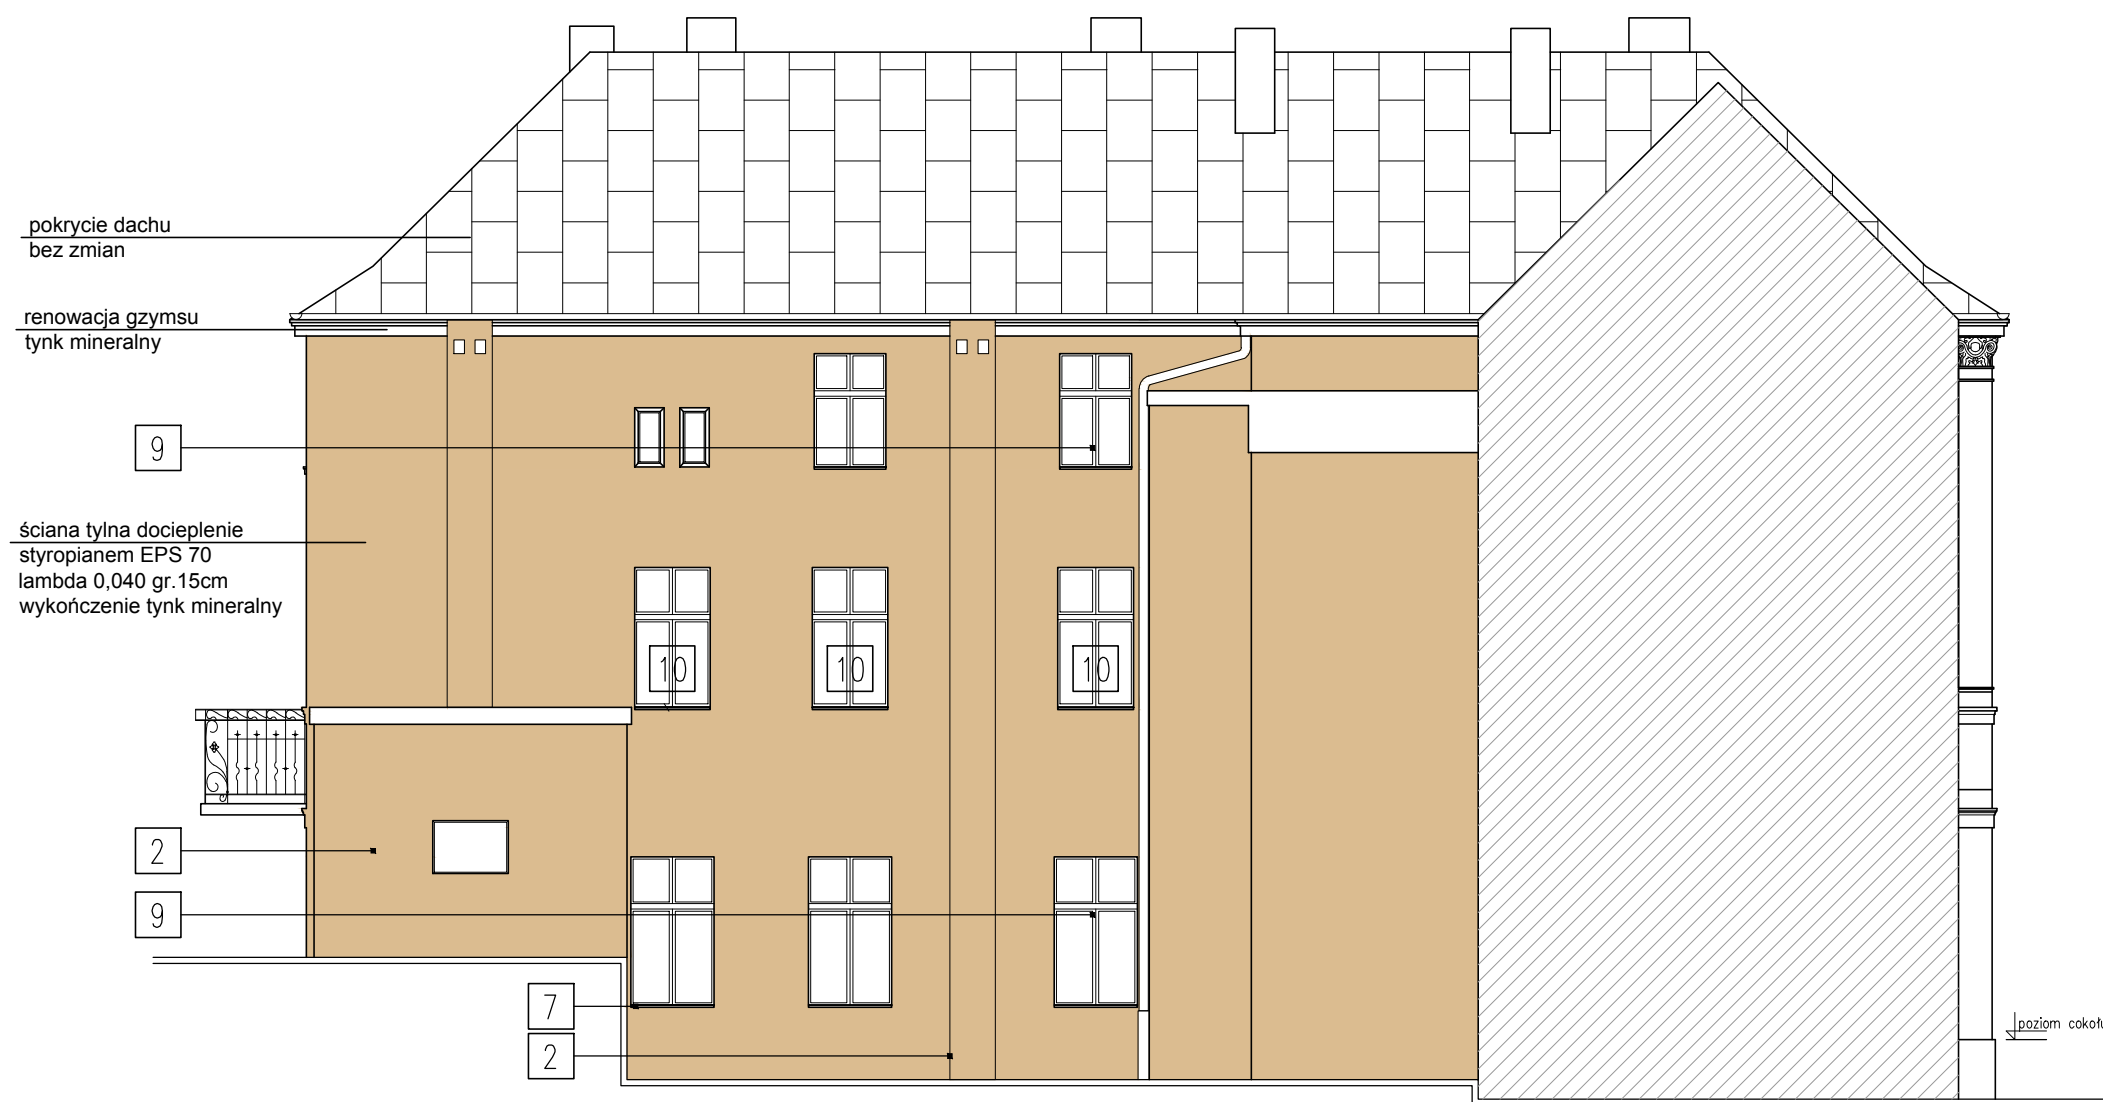

ELEWACJA POŁUDNIOWO-ZACHODNIA

LEGENDA:

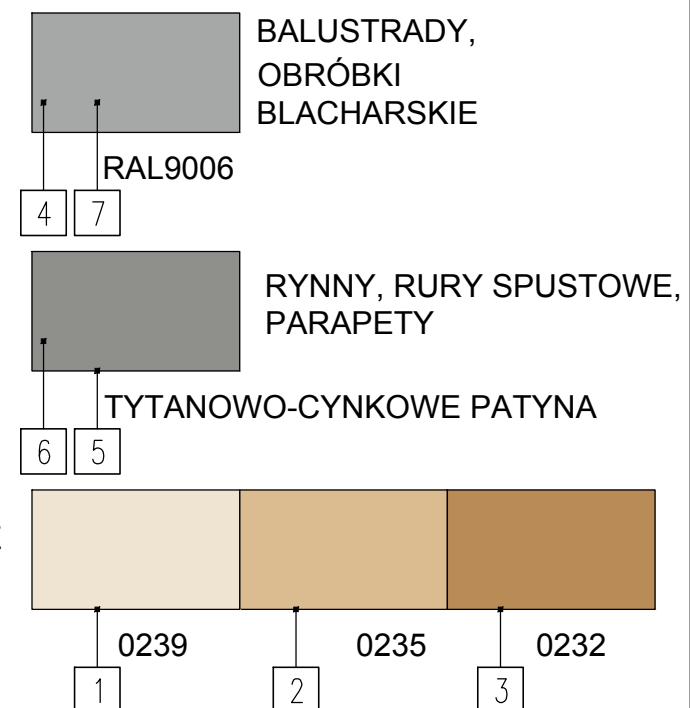

TYNKI
MINERALNE
wg wzornika
BAUMIT

OPIS ZASTOSOWANYCH MATERIAŁÓW			
lp.	nazwa	kolor/typ	uwagi
1.	tynek mineralny	biało-piaskowy	na siatce zbrojonej ziarno 1,5mm
2.	tynek mineralny	piaskowy	na siatce zbrojonej ziarno 1,5mm
3.	tynek mineralny	ciemny piaskowy	na siatce zbrojonej barwiony w masie 1,5mm
4.	balustrada	szary	bez zmian
5.	parapet	patyna	tytan-cynk
6.	rynna i rura spust.	patyna	tytan-cynk
7.	obróbka blacharska	szary	stalowa powlekana RAL 9006
8.	okna drewniane	biały	podział otworzeniowy
9.	okna PCV	biały	podział otworzeniowy
10.	okna PCV	biały	po wymianie BEZ ZMIAN

arch. Aleksandra Kulbas-Leśniak 59-220 Legnica, ul. Chyły 8 tel. 761 854 00 17		A F O R M A PRACOWNIA PROJEKTOWA	
obiekt:	TERMOMODERNIZACJA BUDYNKU UŻYTECZNOŚCI PUBLICZNEJ		
adres inwestycji:	Jawor, ul. Piwna 1 dz. nr 329, obręb 7 Stare Miasto		
projektant:	mgr inż. arch. Aleksandra Kulbas-Leśniak <small>uprawnienie budowlane do projektowania bez ograniczeń w specjalności architektonicznej nr ewid. 12/08/DOIA</small>		
branża:	architektura	stadium:	projekt budowlany
		skala:	1:100
temat rysunku: ELEWACJA TYLNA od podwórza			
data:	18.04.2019	nr rysunku:	A 04
<small>WSZELKIE PRAWA ZASTRZEŻONE. Kopiowanie i rozpowszechnianie bez zezwolenia jest PRAWNIE ZABRONIONE.</small>			