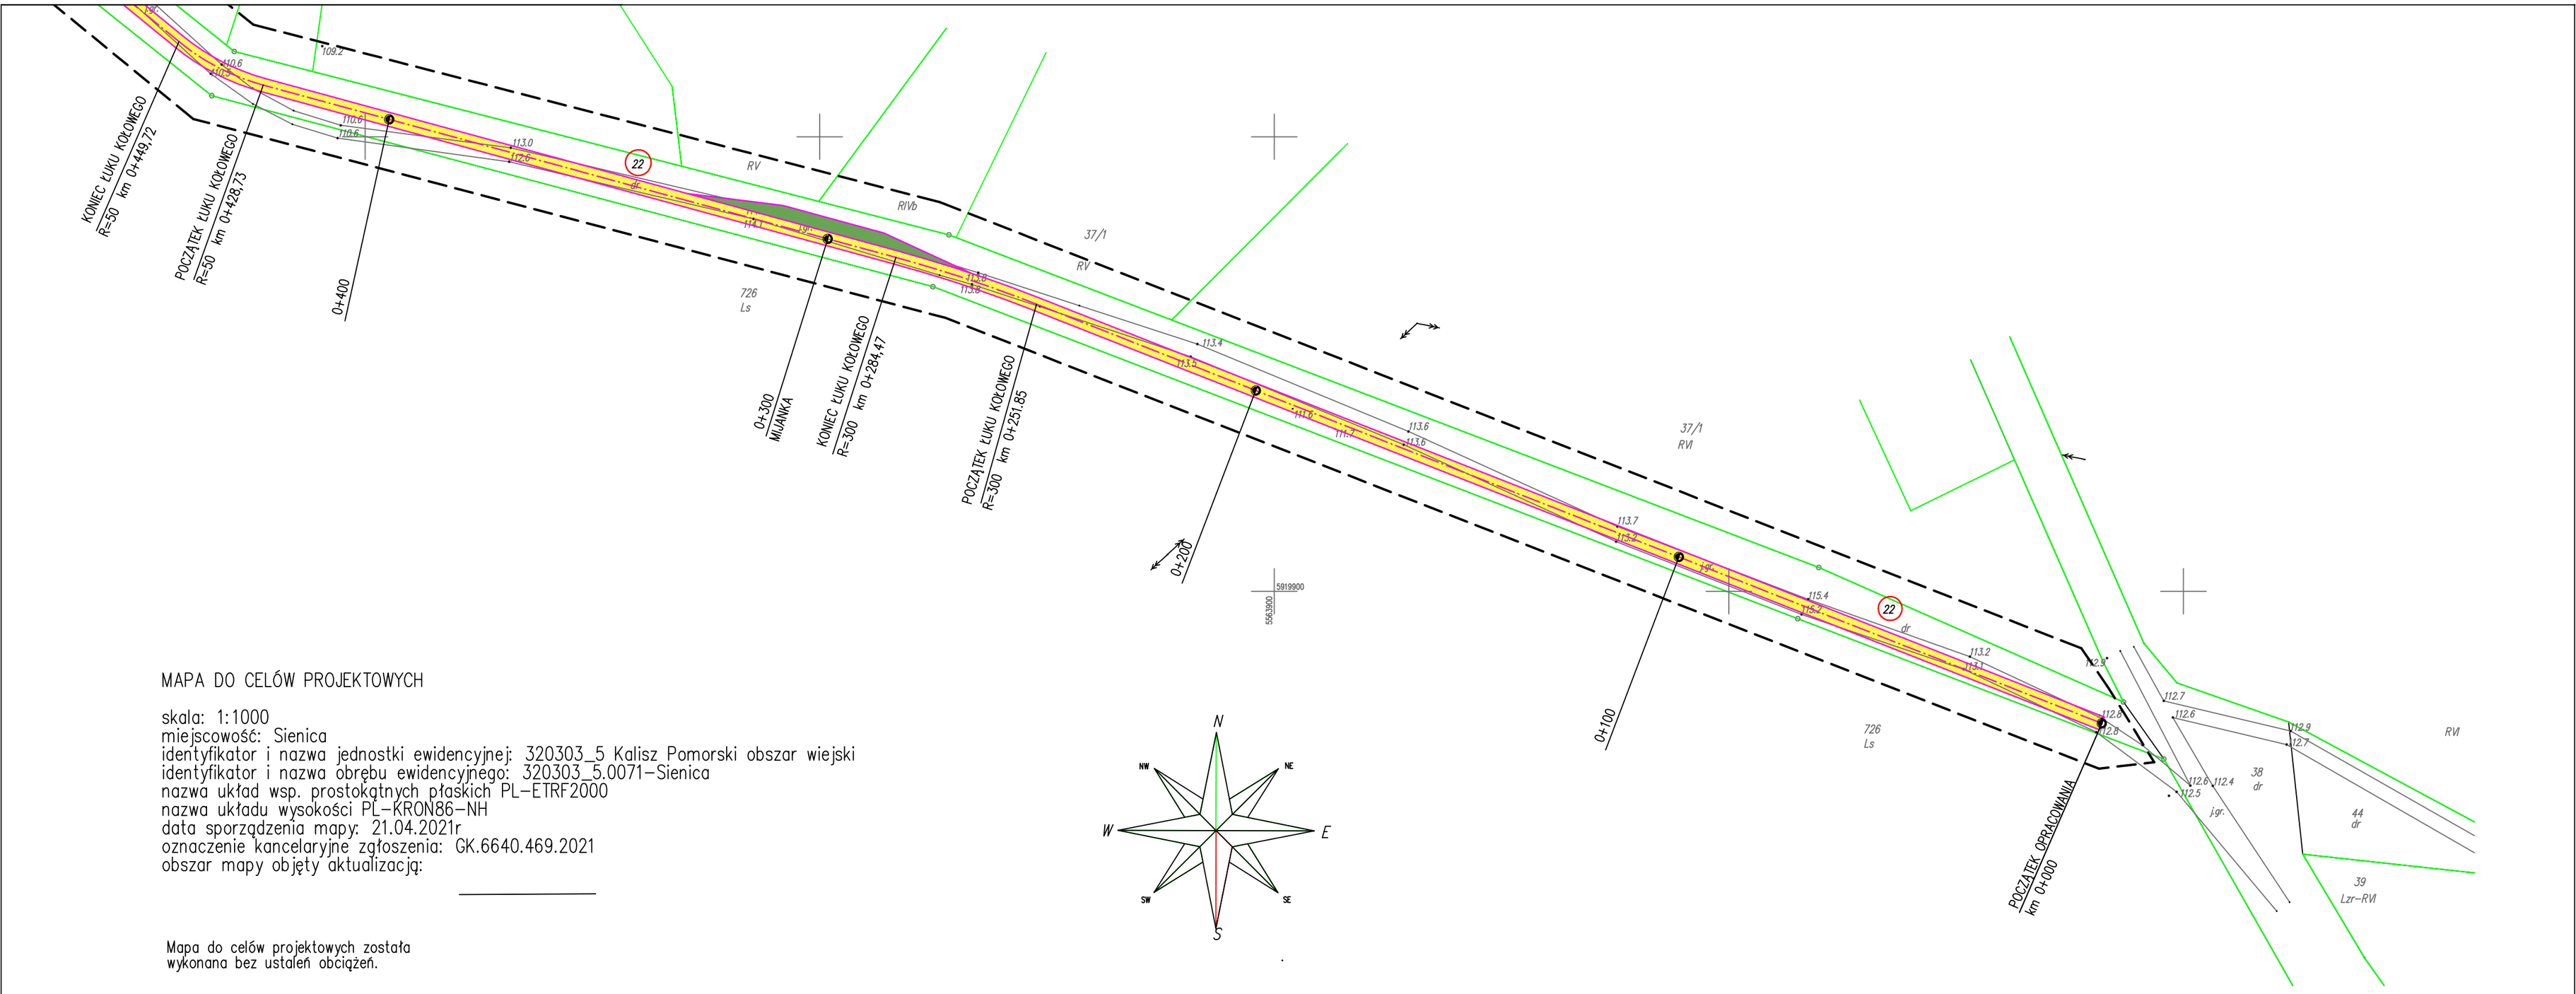

MAPA DO CELÓW PROJEKTOWYCH

skala: 1:1000
miejscowość: Sienica
identyfikator i nazwa jednostki ewidencyjnej: 320303_5 Kalisz Pomorski obszar wiejski
identyfikator i nazwa obrębu ewidencyjnego: 320303_5.0071-Sienica
nazwa układ wsp. prostokątnych płaskich PL-ETRF2000
nazwa układu wysokości PL-KRON86-NH
data sporządzenia mapy: 21.04.2021r
oznaczenie kancelaryjne zgłoszenia: GK.6640.469.2021
obszar mapy objęty aktualizacją:

Mapa do celów projektowych została wykonana bez ustaleń obciążeń.

Arkusz 1

Arkusz 2

LEGENDA
linia rozgraniczająca teren inwestycji
381 numer działki na której znajduje się inwestycja
nawierzchnia drogi- Kł.SM 0/31,5mm
mijanki Kł.SM 0/31,5mm
zjazd Kł.SM 0/31,5mm
oś drogi
krawędź jezdni

Usługi Geodezyjne
Wojciech Wróbel
Zagozd 25b
78-500 Drawsko Pomorskie

nazwa wykonawcy
oraz podpis osoby reprezentującej wykonawcę

Piotr Bujalski

geodeta uprawniony
upr.nr 19803 (1,2)

kierownik pracy geodezyjnej

INWESTOR	JEDNOSTKA PROJEKTOWA
NADLEŚNICTWO DRAWSKO ul. Starogrodzka 30, 78-500 Drawsko Pomorskie	MILAG Michał Łaga Żółte 27; 78-500 Drawsko Pomorskie
Nazwa i adres inwestycji	Budowa drogi nr 7, dz. nr 22, obręb Sienica
NAZWA RYSUNKU	PROJEKT ZAGOSPODAROWANIA TERENU
ASYSTENT PROJEKTANTA	mgr inż. Michał Łaga — podpis — nr rys 1.2
PROJEKTANT	inż. Arkadiusz Gołębiewski nr upr. 388/Gd/2002 spec. drogowa — podpis — data 05.2021
SPRAWDZAJĄCY	mgr inż. Robert Eitner nr upr. POM/0150/PBD/18 spec. drogowa — podpis — skala 1:1000