


PRZEKRÓJ 3 - 3

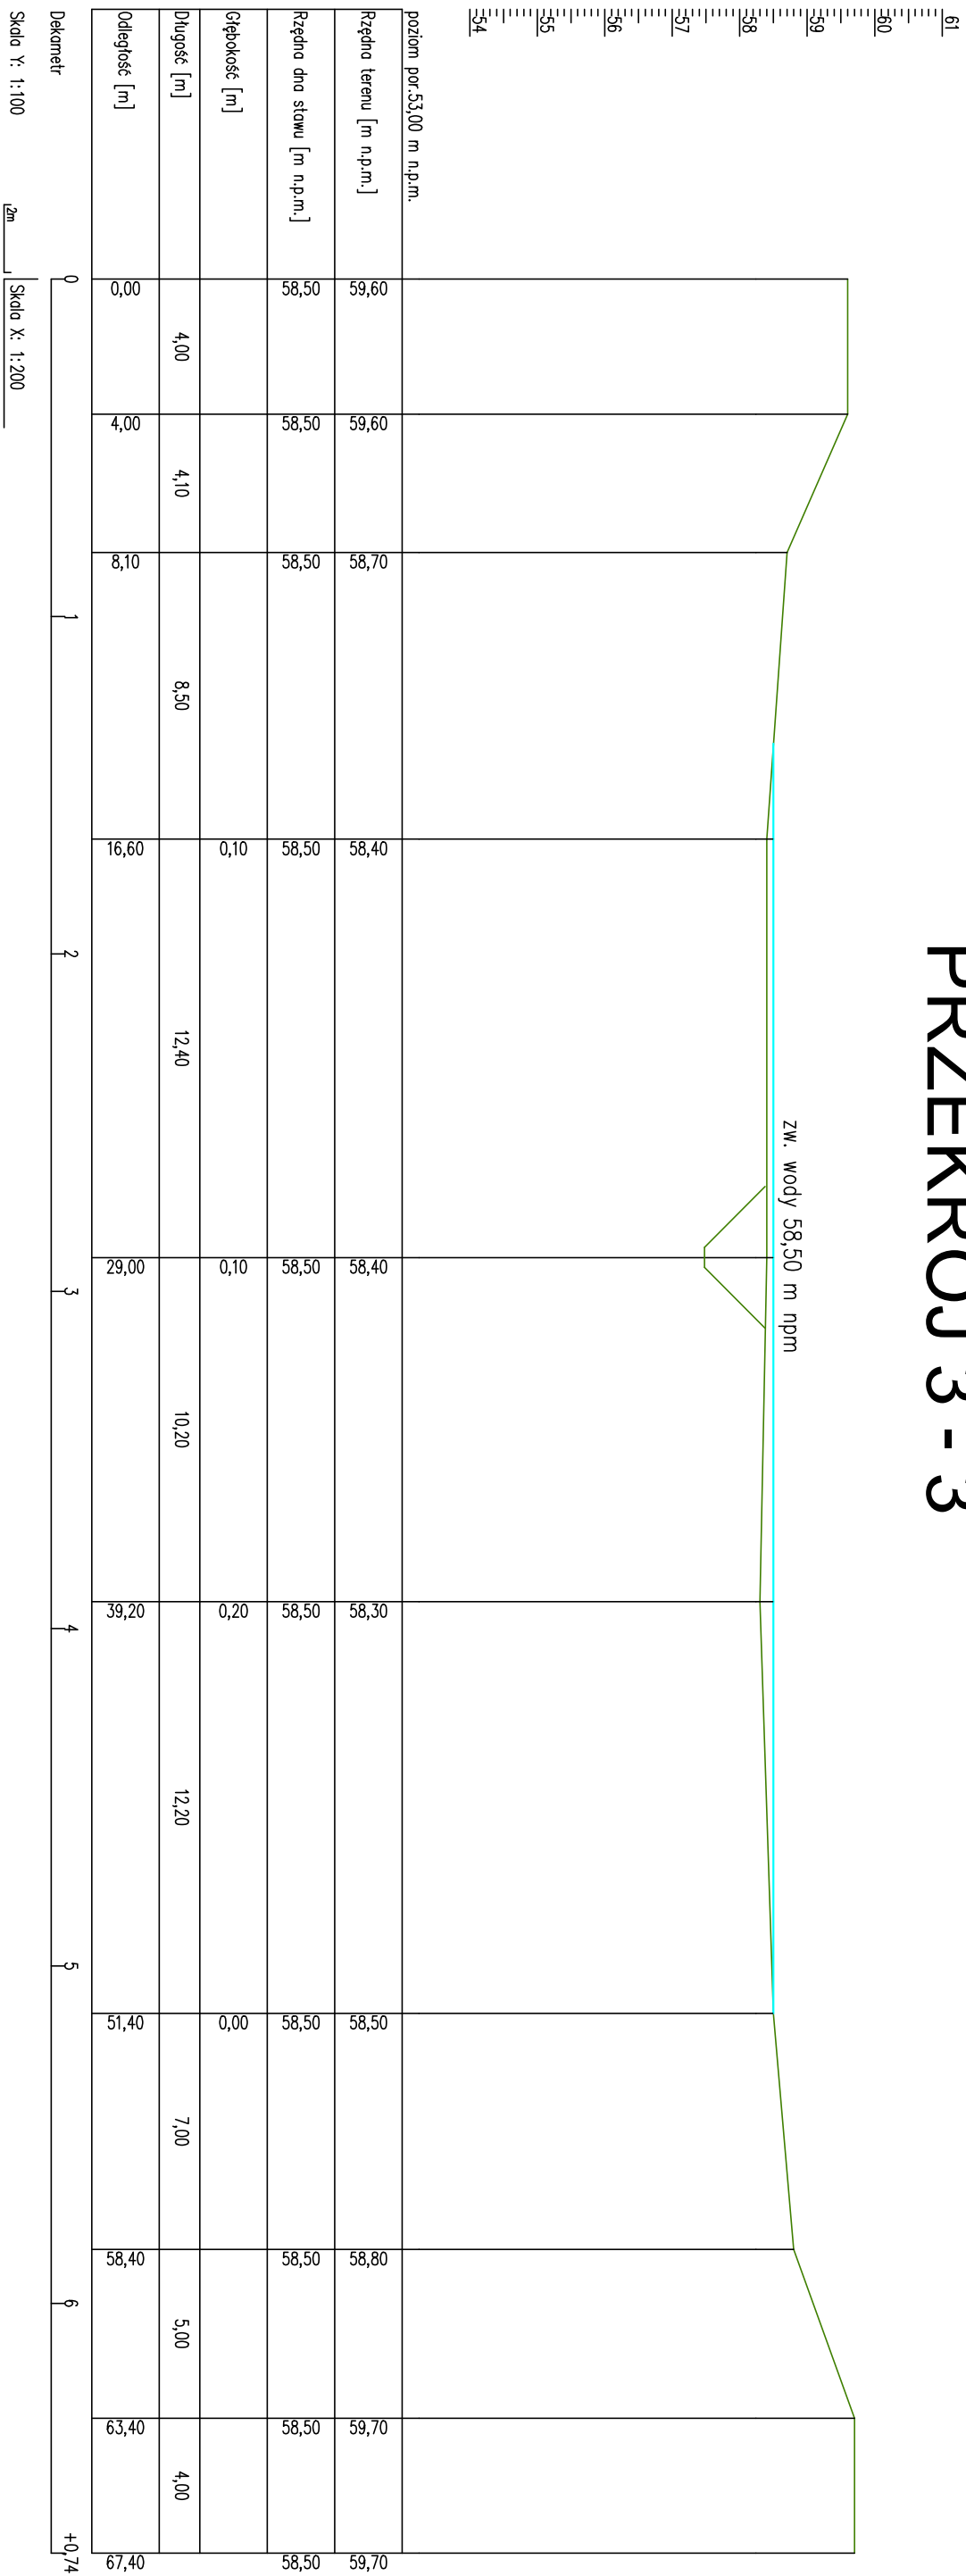

KRZYSZTOF OZGA - PROJEKTOWANIE									
ul. Budowlanych 10/9, 66-405 Gorzów Wlkp.									
Objekt:	Zatrzymanie użytkowanie wody prowadzonej przez rów w obszarze Natura 2000 Diabelski Staw koło Radomicka PLH080056 w ramach realizacji projektu nr POIS.02.04.00-00-0108/16 pn. "Ochrona siedlisk i gatunków terenów nieleśnych zależnych od wód" na działkach nr ewid. 7 i 9, obręb 010 Radomicko, Jednostka ewidencyjna 0080207_2 Maszewo								
Inwestor:	Regionalna Dyrekcja Ochrony Środowiska w Gorzowie Wlkp ul. Jagiellończyka 16 ; 66-400 Gorzów Wlkp.								
Nazwa rys.:	Przekroje poprzeczne czasy stawu				Podpisy:		Skala:		
Projektant:	mgr inż. Krzysztof Ozga		Nr upr. bud.		Specjalność:		1 : 100/200		
			9/82/Gw		bud. wodno-mel.				
Opracował:	mgr inż. Krzysztof Ozga		Nr upr. bud.		Specjalność:		Data:		
			9/82/Gw		bud. wodno-mel.		20.09.21 r.		
Faza	Projekt techniczny						Nr rys.:		5.4