


PRZEKRÓJ 5 - 5

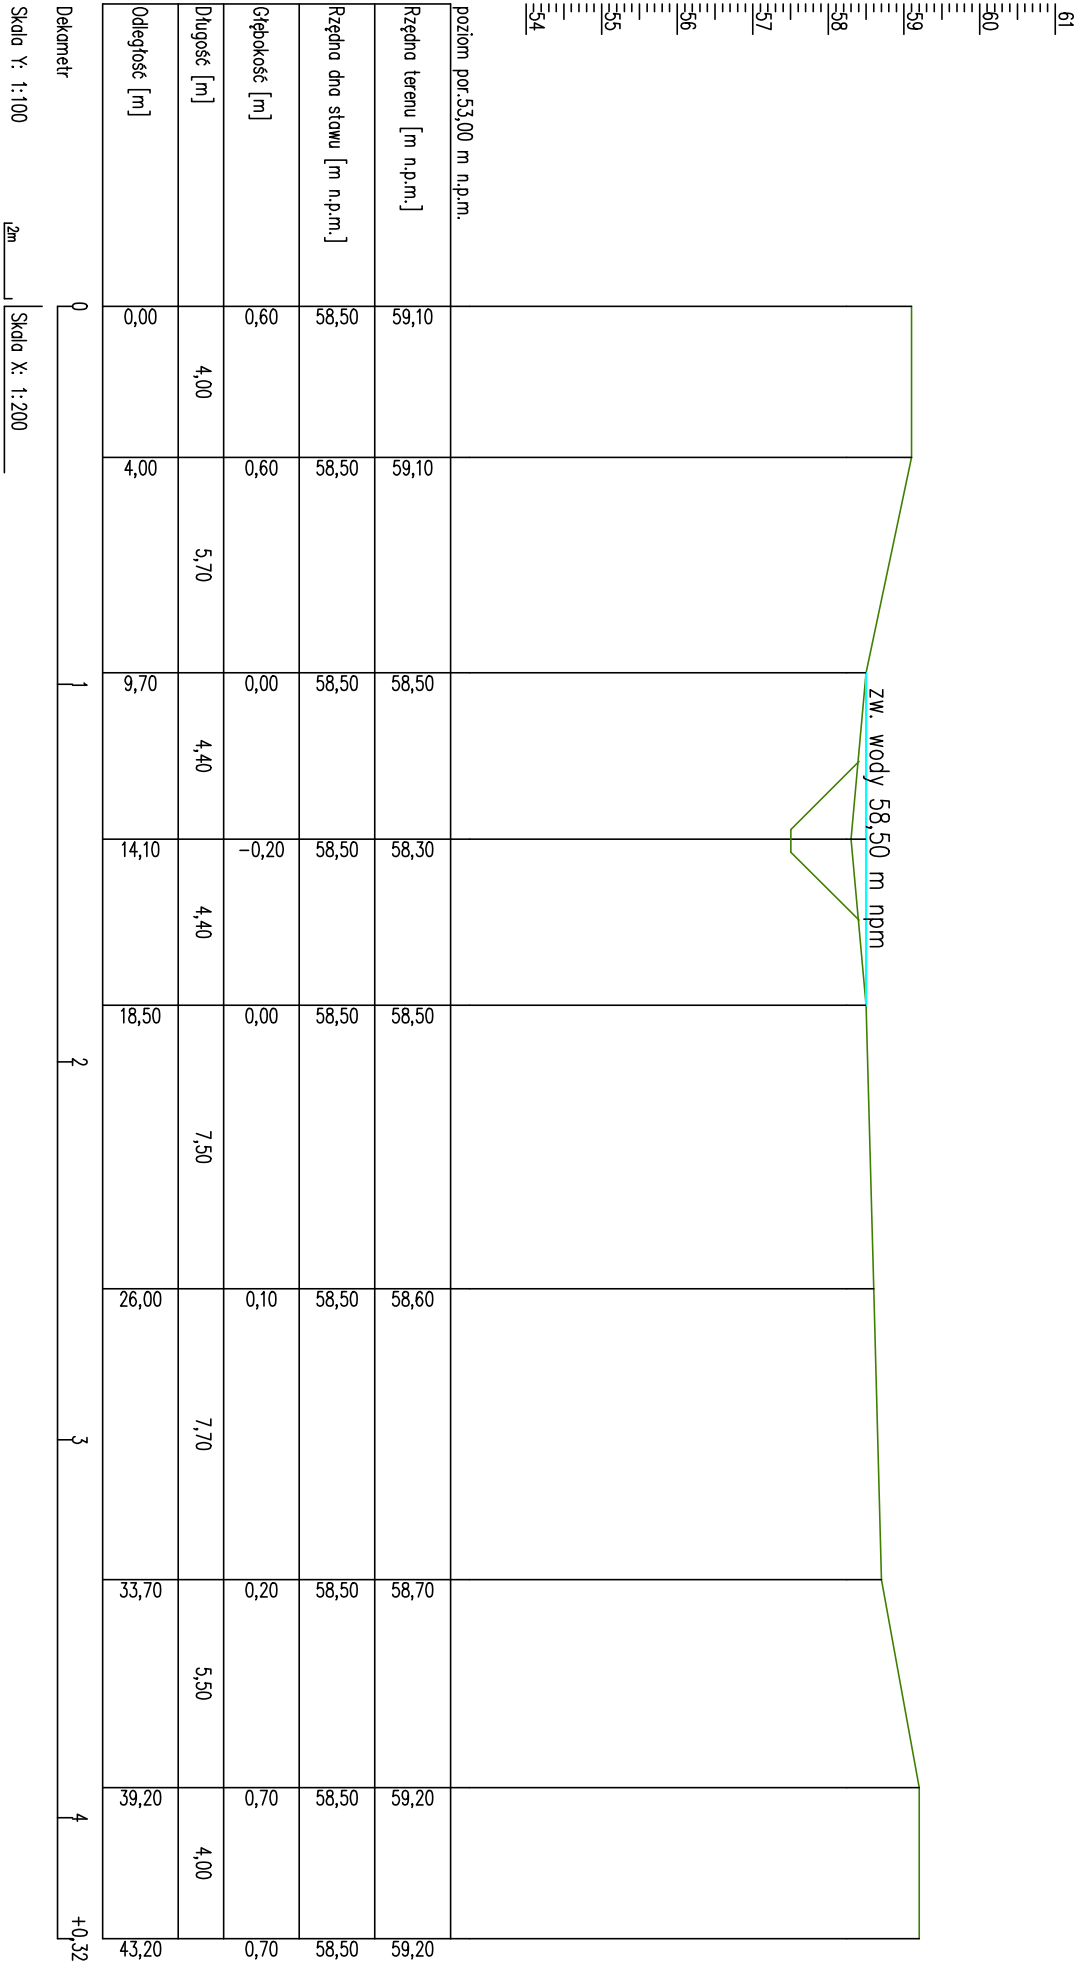

KRZYSZTOF OZGA - PROJEKTOWANIE

ul. Budowlanych 10/9, 66-405 Gorzów Wlkp.

Obiekt: Zatrzymanie i użytkowanie wody prowadzonej przez rów w obszarze Natura 2000 Diabełski Staw koło Radomicka PLH080056 w ramach realizacji projektu nr POIS.02.04.00-00-0108/16 pn. "Ochrona siedlisk i gatunków terenów nieleśnych zależnych od wód" na działkach nr ewid. 7 i 9 , obręb 010 Radomicko, Jednostka ewidencyjna 0080207_2 Maszewo

Inwestor: Regionalna Dyrekcja Ochrony Środowiska w Gorzowie Wlkp
ul. Jagiellończyka 16 ; 66-400 Gorzów Wlkp.

Nazwa rys.:	Przekroje poprzeczne czasy stawu		Podpisy:		Skala:	
Projektant:	mgr inż. Krzysztof Ozga		Nr upr. bud.	Specjalność:	1: 100/200	
Opracował:	mgr inż. Krzysztof Ozga		9/82/Gw	bud. wodno-mel.	Data:	
Faza	Projekt techniczny		Nr upr. bud.	Specjalność:	20.09.21 r.	
			9/82/Gw	bud. wodno-mel.	Nr rys.:	
					5.6	