


UWAGA
RYSUNKI ORAZ CZĘŚĆ OPISOWA SĄ CZĘŚCIAMI PROJEKTU
WZAJEMNIE UZUPEŁNIAJĄCYMI SIĘ.
INFORMACJE ZAWARTE NA RYSUNKACH, A NIE UJĘTE W
CZĘŚCI OPISOWEJ LUB NIE POKAZANE NA RYSUNKACH A
UJĘTE W CZĘŚCI OPISOWEJ NALEŻY TRAKTOWAC JAKBY
BYŁY ZAWARTE W OBU.

Działka nr 83

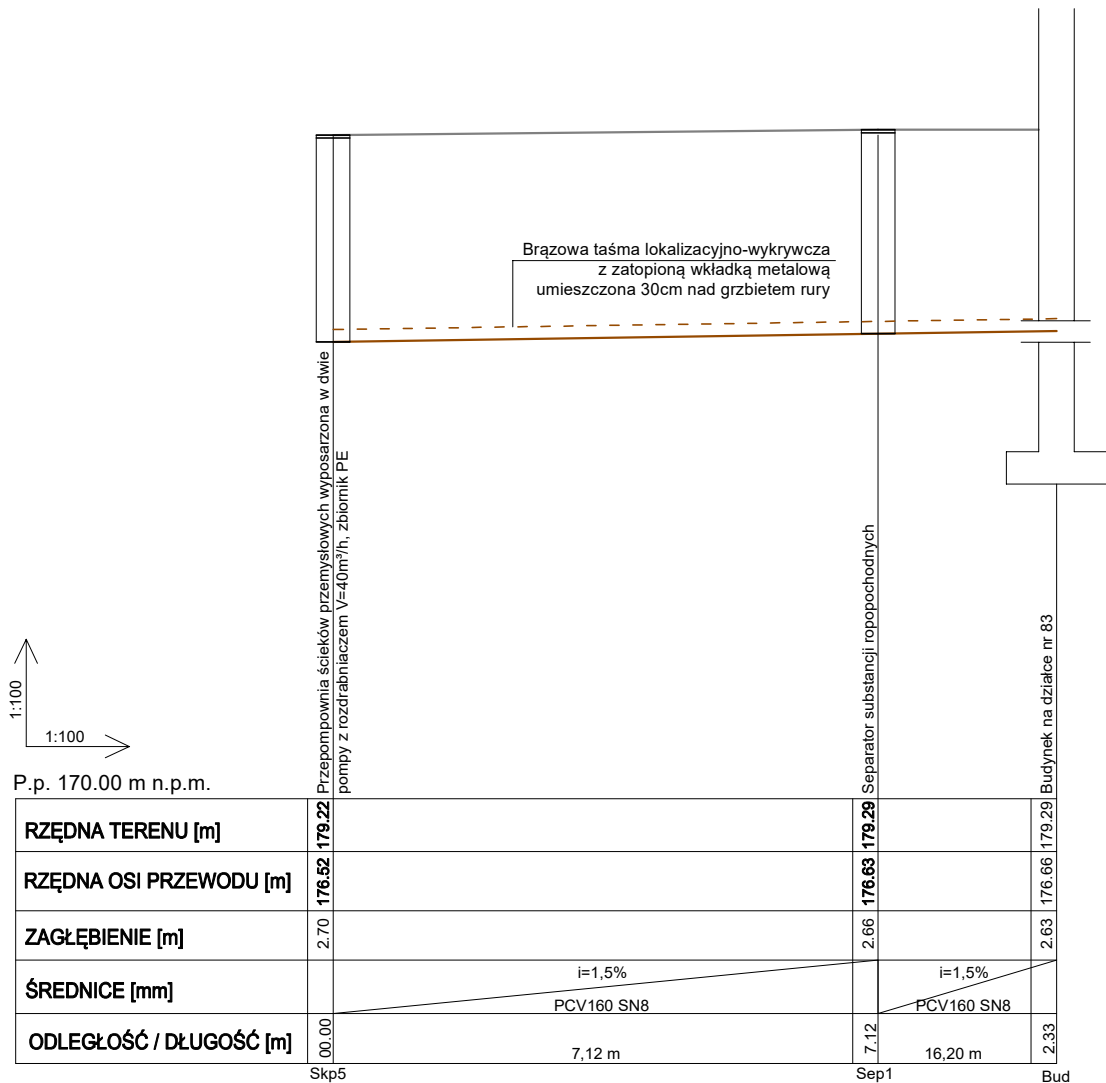

LEGENDA

Proj. przyłącze kanalizacji sanitarnej

Taśma lokalizacyjna

STUDIO

ARCHITEKTURY

Piotr Ćwirko

STUDIO ARCHITEKTURY Piotr Ćwirko

47-300 Krapkowice ul. Prudnicka 5, tel: 77 46 63 203 kom: 604 625 488, e-mail: biuro@studioarchitektury.com

Treść rysunku:

BRANŻA: **SANITARNA**

Skala: **1:100**

Numer rysunku: **S13**

Objekt: ROZBUDOWA Z PRZEBUDOWĄ BUDYNKU STRAŻNICY JEDNOSTKI RATOWNICZO – GAŚNICZEJ NR 1 KOMENDY POWATOWEJ PAŃSTWOWEJ STRAŻY POŻARNEJ W KĘDZIERZYNIE – KOŹŁU

Investor: Komenda Powiatowa Państwowej Straży Pożarnej w Kędzierzynie - Koźlu 47 - 200 Kędzierzyn - Koźle ul. Kraszewskiego 12

Adres budowy: Kędzierzyn - Koźle ul. Mostowa 33, nr działki ewidencyjnej: 83 k.m. 2 jednostka ewidencyjna: 160301_1 Kędzierzyn - Koźle, obręb ewidencyjny: 0044 Azoty

Projektant: mgr inż. Oskar Wolny

Sprawdzający branżę sanitarną: mgr inż. Alfred Matuszek

OPL/1068/PWOS/14 w specjalności sanitarnej do projektowania bez ograniczeń 318/68 w specjalności sanitarnej do projektowania bez ograniczeń

Podpis: Podpis: Podpis:

Data: 20.10.2023r.