


**Dziatka nr 83**

UWAGA  
RYSUNKI ORAZ CZĘŚĆ OPISOWA SĄ CZĘŚCIAMI PROJEKTU  
WZAJEMNIE UZUPEŁNIAJĄCYMI SIĘ.  
INFORMACJE ZAWARTÉ NA RYSUNKACH, A NIE UJĘTE W  
CZĘŚCI OPISOWEJ LUB NIE POKAZANE NA RYSUNKACH A  
UJĘTE W CZĘŚCI OPISOWEJ NALEŻY TRAKTOWAĆ JAKBY  
BYŁY ZAWARTÉ W OBU.

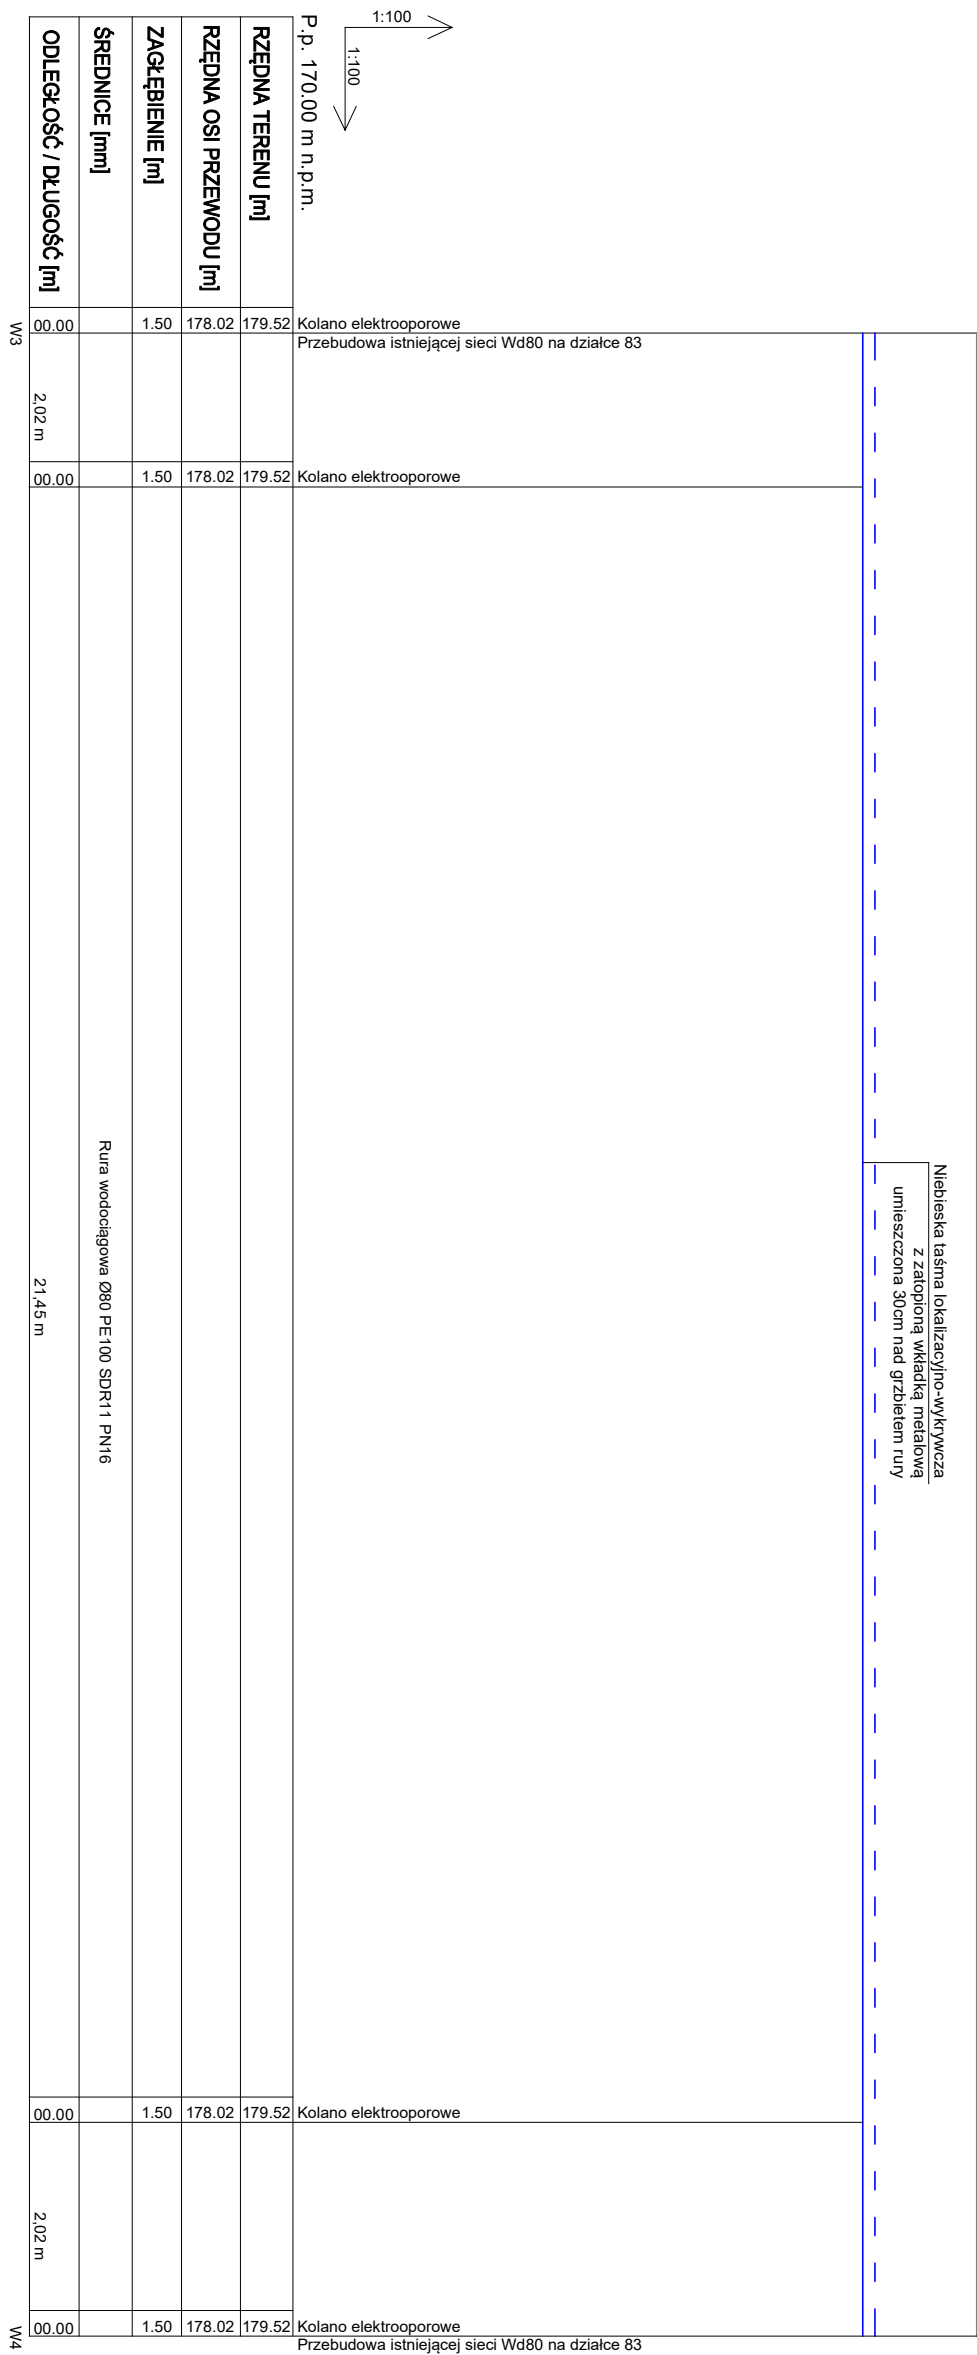

STUDIO

ARCHITEKTURA

Piotr Cwińko

42-200 Koźminowa ul. Piłsudskiego 5, tel. 77 46 63 03 | email: biuro@piotrckiwo.pl

Skala

Wzrost projektu

LEGENDA

Proj. przylgające wodociągowe

Tasma lokalizacyjna

Rozbudowa z przebudową Budynku Straznicy Jednostki Ratowniczo – Gascncej nr 1 Komendy Powiatowej Państwowej Strazy Pożarnej w Kędzierzynie – kożu 47 - 200 Kędzierzyn - Koże ul. Kraszewskiego 12 Kędzierzyn - Koże ul. Mostowa 33, nr draki ewidencyjne: 83 k.m. 2 Jednostka ewidencyjna: 160301 i Kędzierzyn - Koże, dnob ewidencyjny: 0044 A40zy

OP/1068/PW/OS/14

Projektant mgr inż. Oskar Woły

mgr inż. Alfred Maluszek

318/68

Wskazanie na planie miejscowości (wzrost projektu)

Projekt

[illegible]