


UWAGA
RYSUNKI ORAZ CZĘŚĆ OPISOWA SĄ CZĘŚCIAMI PROJEKTU
WZAJIEMNIE UZUPEŁNIAJĄCYMI SIĘ
INFORMACJE ZAWARTE NA RYSUNKACH, A NIE UJĘTE W
CZĘŚCI OPISOWEJ LUB NIE POKAZANE NA RYSUNKACH A
UJĘTE W CZĘŚCI OPISOWEJ NALEŻY TRAKTOWAĆ JAKBY
BYŁY ZAWARTE W OBU.

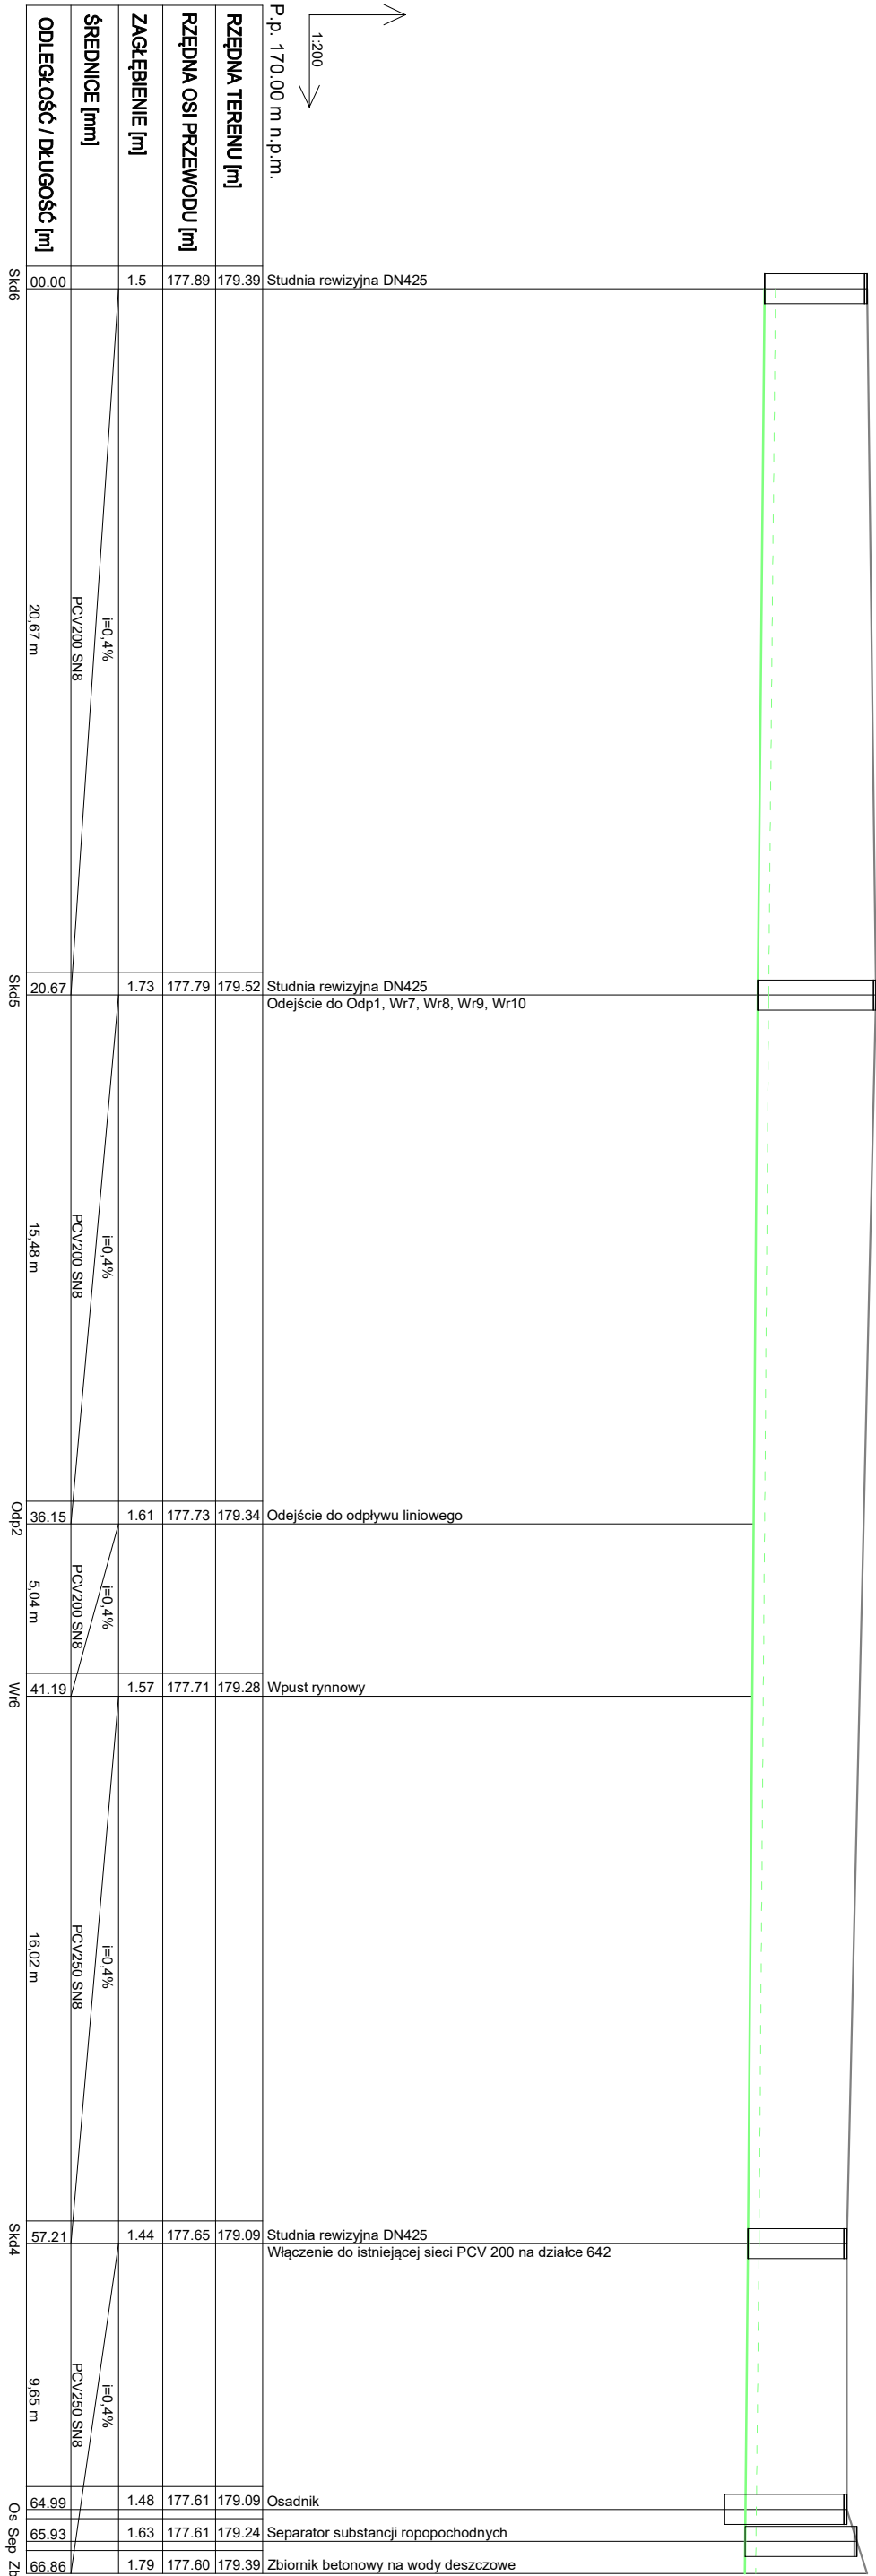

LEGENDA

Proj. przyłącze kanalizacji deszczowej

Taśma lokalizacyjna

STUDIO ARCHITEKTURY

Piotr Cwirko

PROFIL PRZYŁĄCZA KANALIZACJI

SANTARNA

STUDIO ARCHITEKTURY

Piotr Cwirko

SANTARNA

Opis:

ROZBUDOWA I PRZEBUDOWA BUDYNKU STRAŻNICY JEDNOSTKI RĄTOWNICZO - GASNICZEJ NR 1 KOMENDA POWIATOWEJ STRAŻY POŻARNEJ W KĘDZIERZYNIE - KOZŁU

Strona: - 524

Investor:

Komenda Powiatowa Państwowej Straży Pożarnej w Kędzierzynie - Kozłu 47 - 200 Kędzierzyn - Kozłe ul. Kraszewskiego 12

Adres budowy:

Kędzierzyn - Kozłe ul. Mostowa 33, nr działki ewidencyjnej: 83 k.m. 2 Jednostka ewidencyjna: 160301, 1 Kędzierzyn - Kozłe, obręb ewidencyjny: 0044 Azoty

Projektant:

mgr inż. Oskar Wołyński

OP.11058/PM/GS/14

Projekt

Sprawdzający:

mgr inż. Alfred Matusek

3.18/68

Wzajemnie uzupelniający do projektu bez ograniczeń

Podpis:

branża sanitarna: