


UWAGA
RYSUNKI ORAZ CZĘŚĆ OPISOWA SĄ CZĘŚCIAMI PROJEKTU
WZAJEMNIE UZUPEŁNIAJĄCYMI SIĘ.
INFORMACJE ZAWARTE NA RYSUNKACH, A NIE UJĘTE W
CZĘŚCI OPISOWEJ LUB NIE POKAZANE NA RYSUNKACH A
UJĘTE W CZĘŚCI OPISOWEJ NALEŻY TRAKTOWAC JAKBY
BYŁY ZAWARTE W OBU.

Działka nr 83

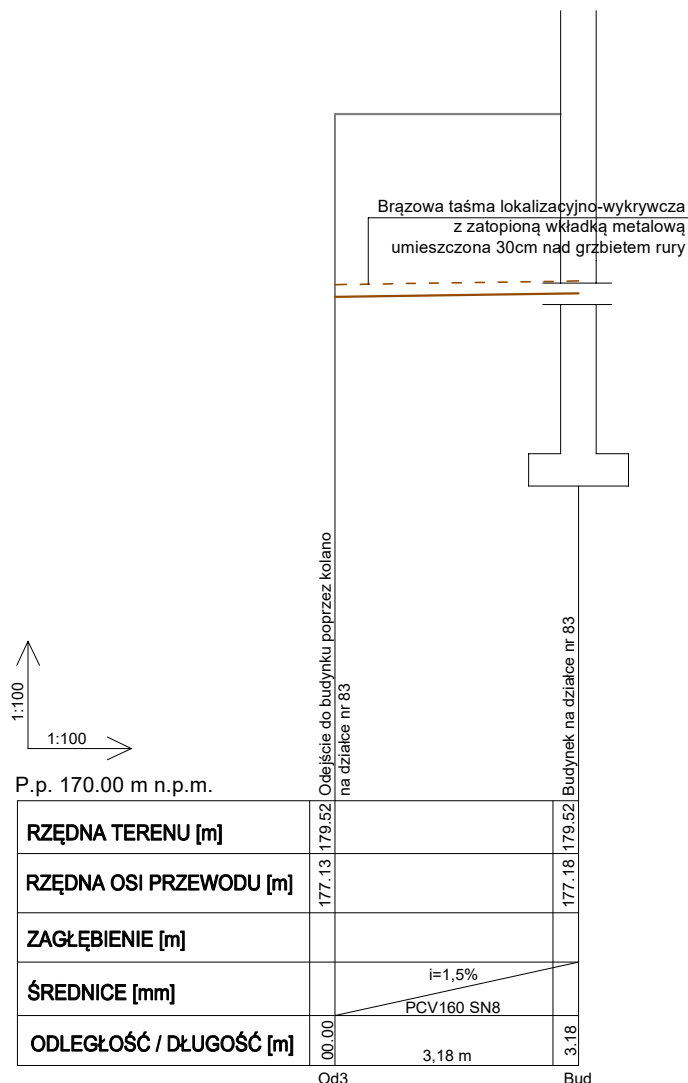

LEGENDA

Proj. przyłącze kanalizacji sanitarnej
Taśma lokalizacyjna

STUDIO ARCHITEKTURY Piotr Ćwirko	STUDIO ARCHITEKTURY Piotr Ćwirko 47-300 Krapkowice ul. Prudnicka 5, tel: 77 46 63 203 kom: 604 625 488, e-mail: biuro@studioarchitektury.com		Branża: SANITARNA	
	Tytuł rysunku: PROFIL PRZYŁĄCZA KANALIZACJI SANITARNEJ		Skala: 1:100	Numer rysunku: S16
Opis: ROZBUDOWA Z PRZEBUDOWĄ BUDYNKU STRAŻNICY JEDNOSTKI RATOWNICZO – GAŚNICZEJ NR 1 KOMENDY POWIATOWEJ PAŃSTWOWEJ STRAŻY POŻARNEJ W KĘDZIERZYNIE – KOŻŁU			Data: 20.10.2023r.	
Inwestor:		Komenda Powiatowa Państwowej Straży Pożarnej w Kędzierzynie – Koźlu 47 - 200 Kędzierzyn – Koźle ul. Kraszewskiego 12		
Adres budowy:		Kędzierzyn - Koźle ul. Mostowa 33, nr działki ewidencyjnej: 83 k.m. 2 jednostka ewidencyjna: 160301_1 Kędzierzyn - Koźle, obręb ewidencyjny: 0044 Azoty		
Projektant:		mgr inż. Oskar Wolny	OPL/1068/PWOS/14 w specjalności sanitarnej do projektowania bez ograniczeń	Podpis:
Sprawdzający branżę sanitarną:		mgr inż. Alfred Matuszek	318/68 w specjalności sanitarnej do projektowania bez ograniczeń	Podpis: