


Dziatka nr 83

UWAGA
RYSUNKI ORAZ CZĘŚĆ OPISOWA SĄ CZĘŚCIAMI PROJEKTU
WZAJEMNIE UZUPEŁNIACZYMI SIĘ.
INFORMACJE ZAWARTÉ NA RYSUNKACH, A NIE UJÉTÉ W
CZĘŚCI OPISOWEJ, LUB NIE POKAZANE NA RYSUNKACH A
UJÉTÉ W CZĘŚCI OPISOWEJ NALEŻY TRAKTOWAĆ JAKBY
BYŁY ZAWARTÉ W OBU.

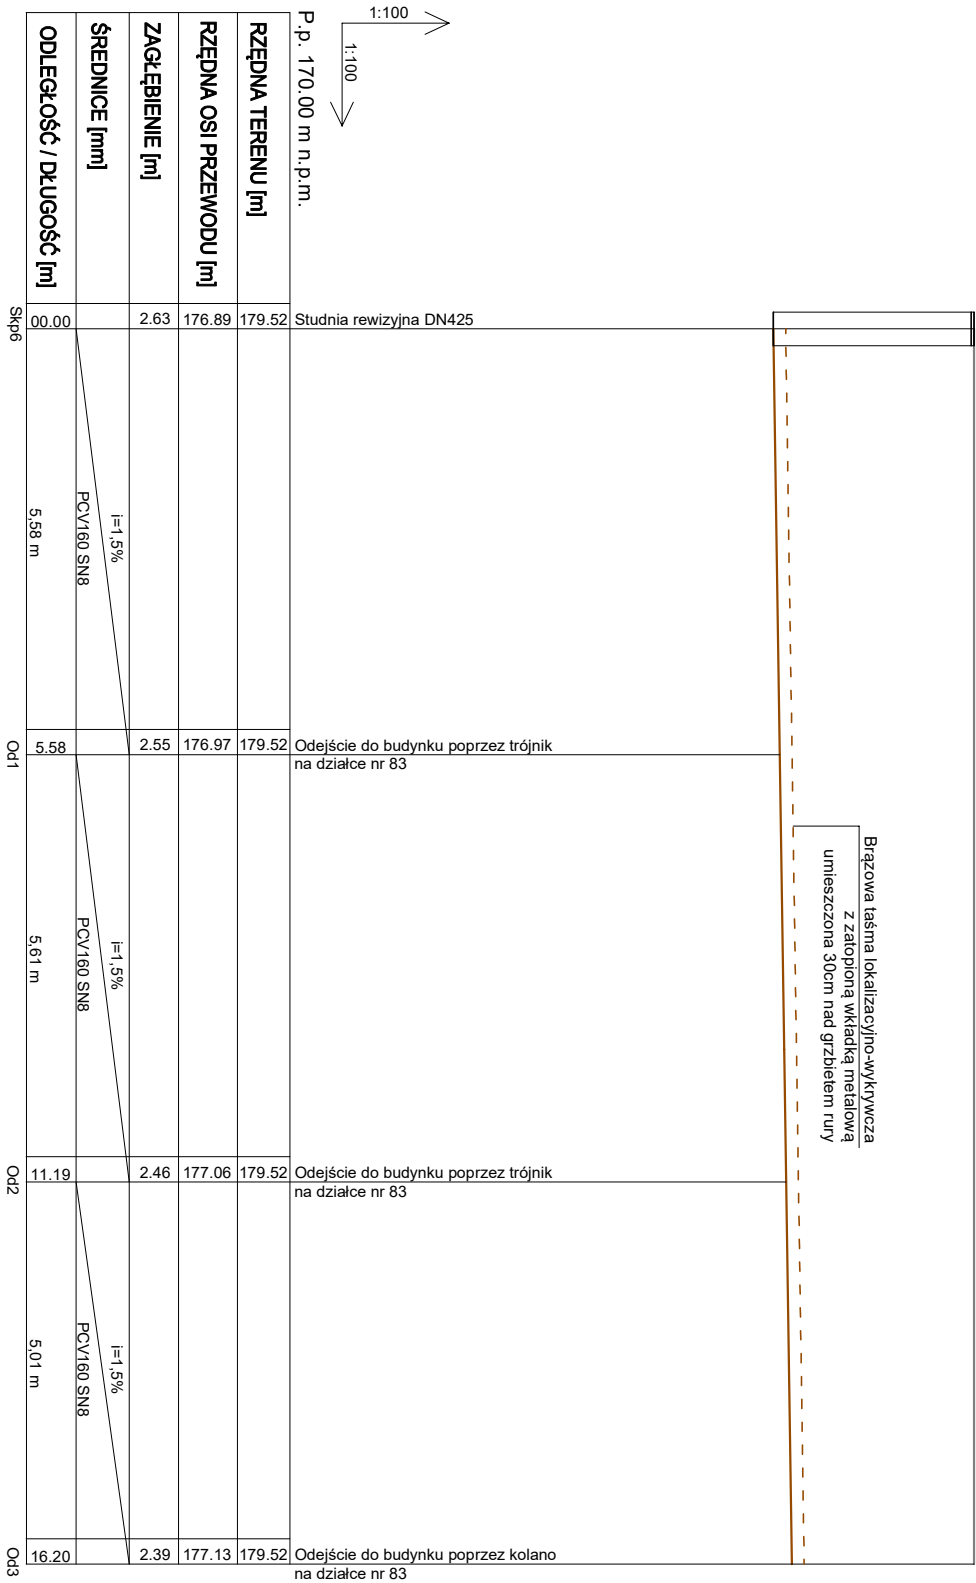

LEGENDA

Proj. przyłącze kanalizacji sanitarnej
Taśma lokalizacyjna

[illegible]