



Dziatka nr 83

UWAGA
RYSUNKI ORAZ CZĘŚĆ OPISOWA SĄ CZĘŚCIAMI PROJEKTU
WZAJEMNIE UZUPEŁNIAJĄCYMI SIĘ.
INFORMACJE ZAWARTÉ NA RYSUNKACH, A NIE UJĘTE W
CZĘŚCI OPISOWEJ LUB NIE POKAZANE NA RYSUNKACH A
UJĘTE W CZĘŚCI OPISOWEJ NALEŻY TRAKTOWAĆ JAKBY
BYŁY ZAWARTÉ W OBU.

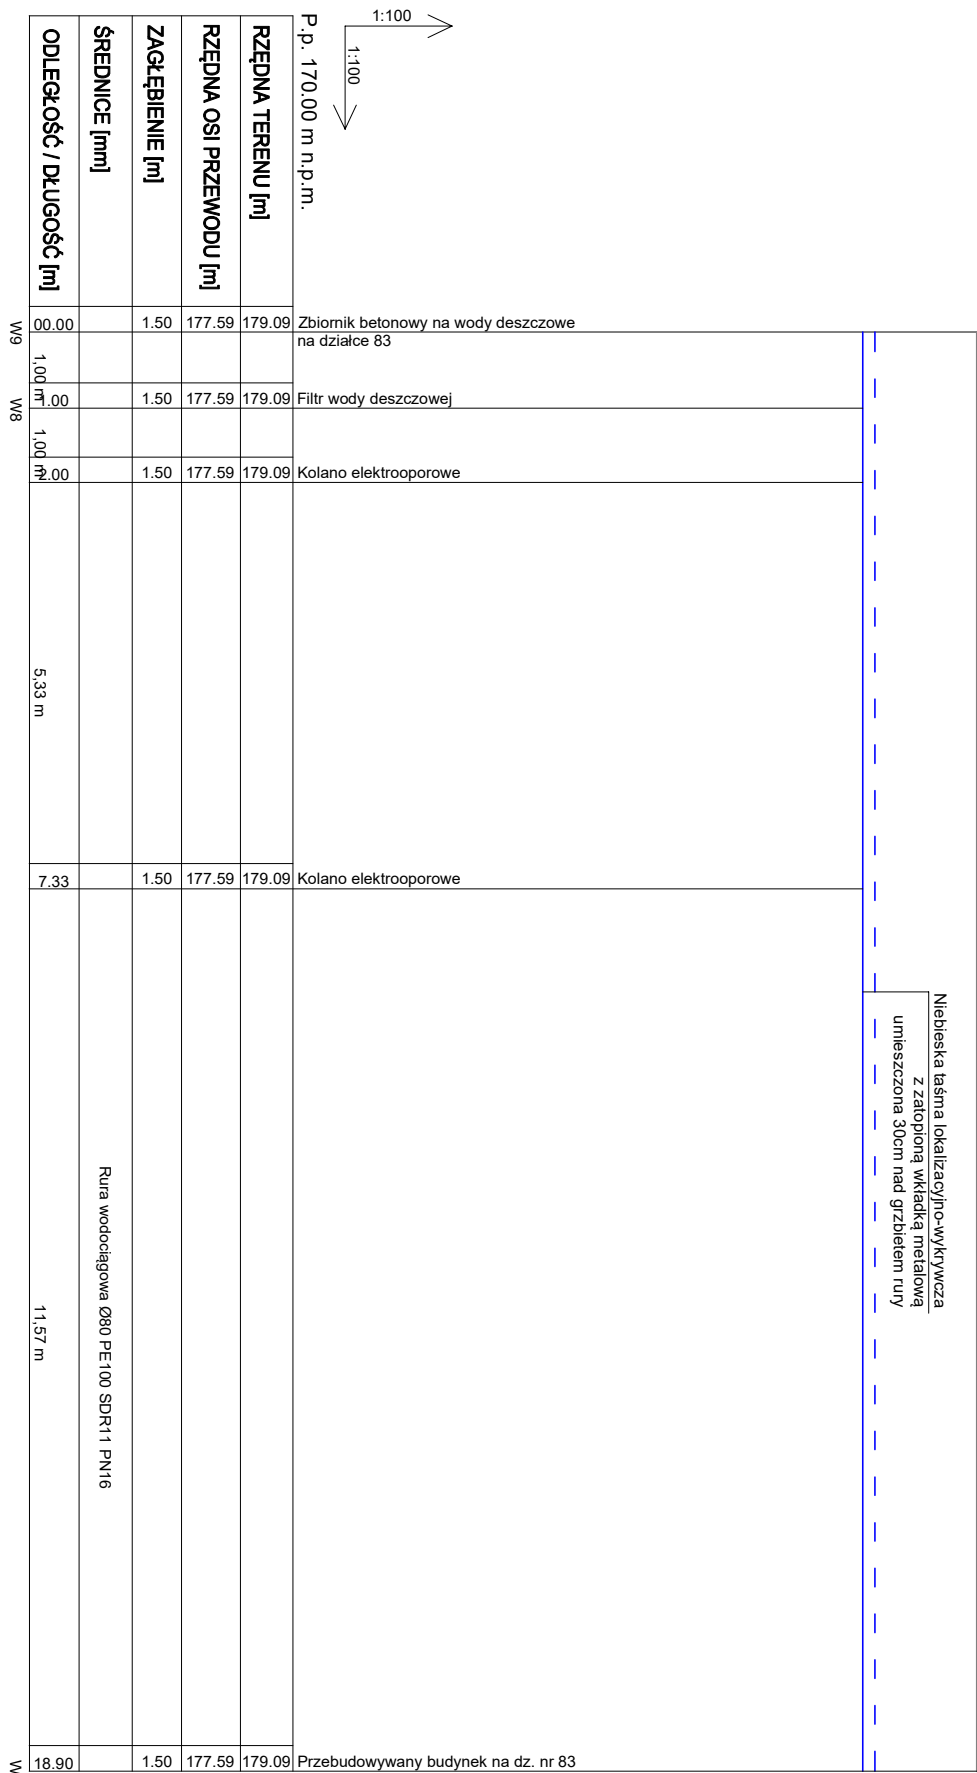

	STUDIO ARCHITEKTURY Piotr Cwikło		Branża: SANITARNIA	
	7-200 Kępczewska 5, 04-727 46-5031 tel. 604-651-960 e-mail: biuro@studioarchitekta.com		Skala: 1:100	
ARCHITEKTURA	PROFIL PRZYZŁĄCZA WODOCIECIAGOWEGO		Lp. numer rysunku: S20	
Piotr Cwikło				
Oznaczenie: ROZBUDOWA Z PRZEBUDOWĄ BUDYNKU STRZAŻNICZY JEDNOSTKI RĄTOWNICZO – GASNICZEJ NR 1 KASZCZEWUJ NR 1				
KOMENDA POWATOWEJ PASTWSTOWEJ STRAŻY POŻARNEJ W KEDZIEZNIE – KOZŁU				Datę: 20.10.2023r.
Inwestor: Komenda Powiatowej Straży Pożarnej w Kędzieznie – Kozłu				
Adres budowy: Kędziezn – Kozł 47 - 200 Kędziezn – Kozł ul. Kaszewskiego 12				
Jednostka wydająca projekt: 16301.1 Kędziezn – Kozł				
Odpb wydający: 0044 ADZDY				
Projektant:	mgr inż. Oskar Wolny	Opł./1068/PW/05/14	Wzrost:	
mgr inż. Alfred Hrabczek		318/69	Wzrost:	
Sprawdzający: mgr inż. Alfred Hrabczek				
Wzrost:				