



przekrój A - A

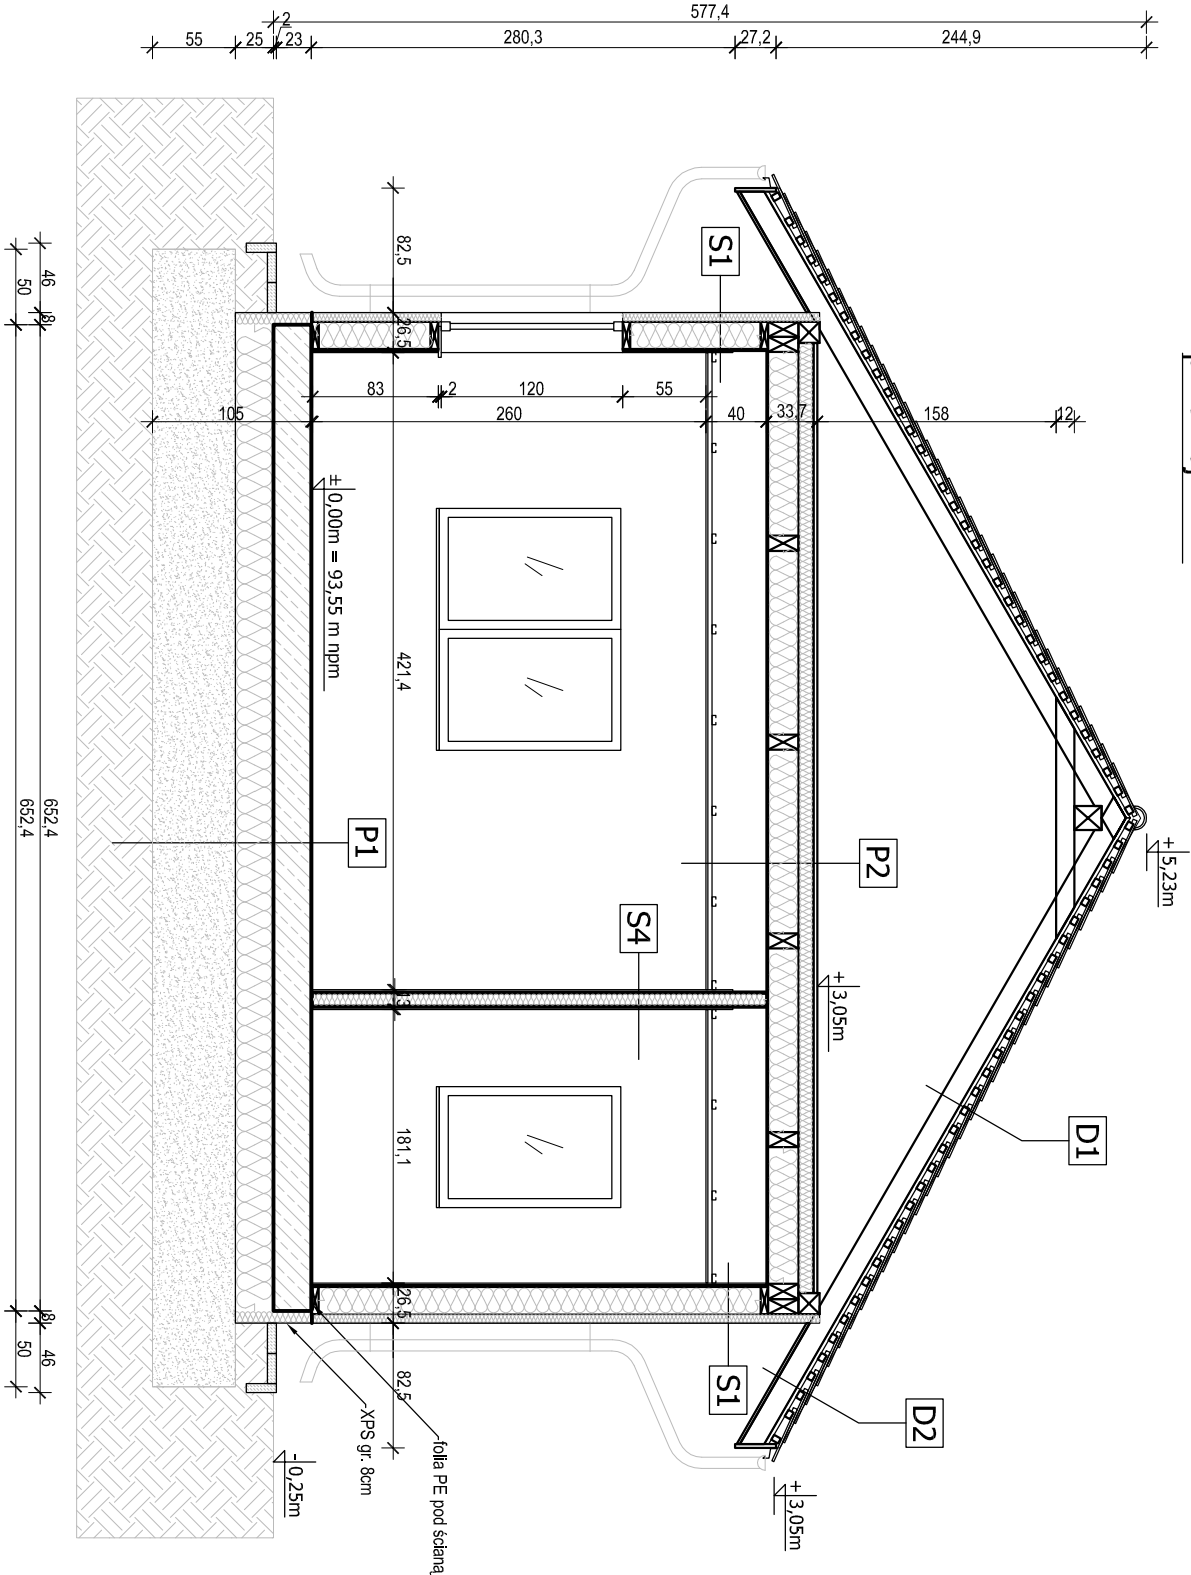

D1
dachówka karpiówka kasyczna układana w łuskę
łaty 38 x 50 mm co 14,5 cm
kontakty 25 x 60 mm
folia dachowa wiatroszczelna
krokwie z drewna litego 14/8 cm

D2
dachówka karpiówka kasyczna układana w łuskę
łaty 38 x 50 mm co 14,5 cm
kontakty 25 x 60 mm
folia dachowa wiatroszczelna
krokwie z drewna litego 14/8 cm
podsiłkita z desek 19x146 mm

przekrój B - B

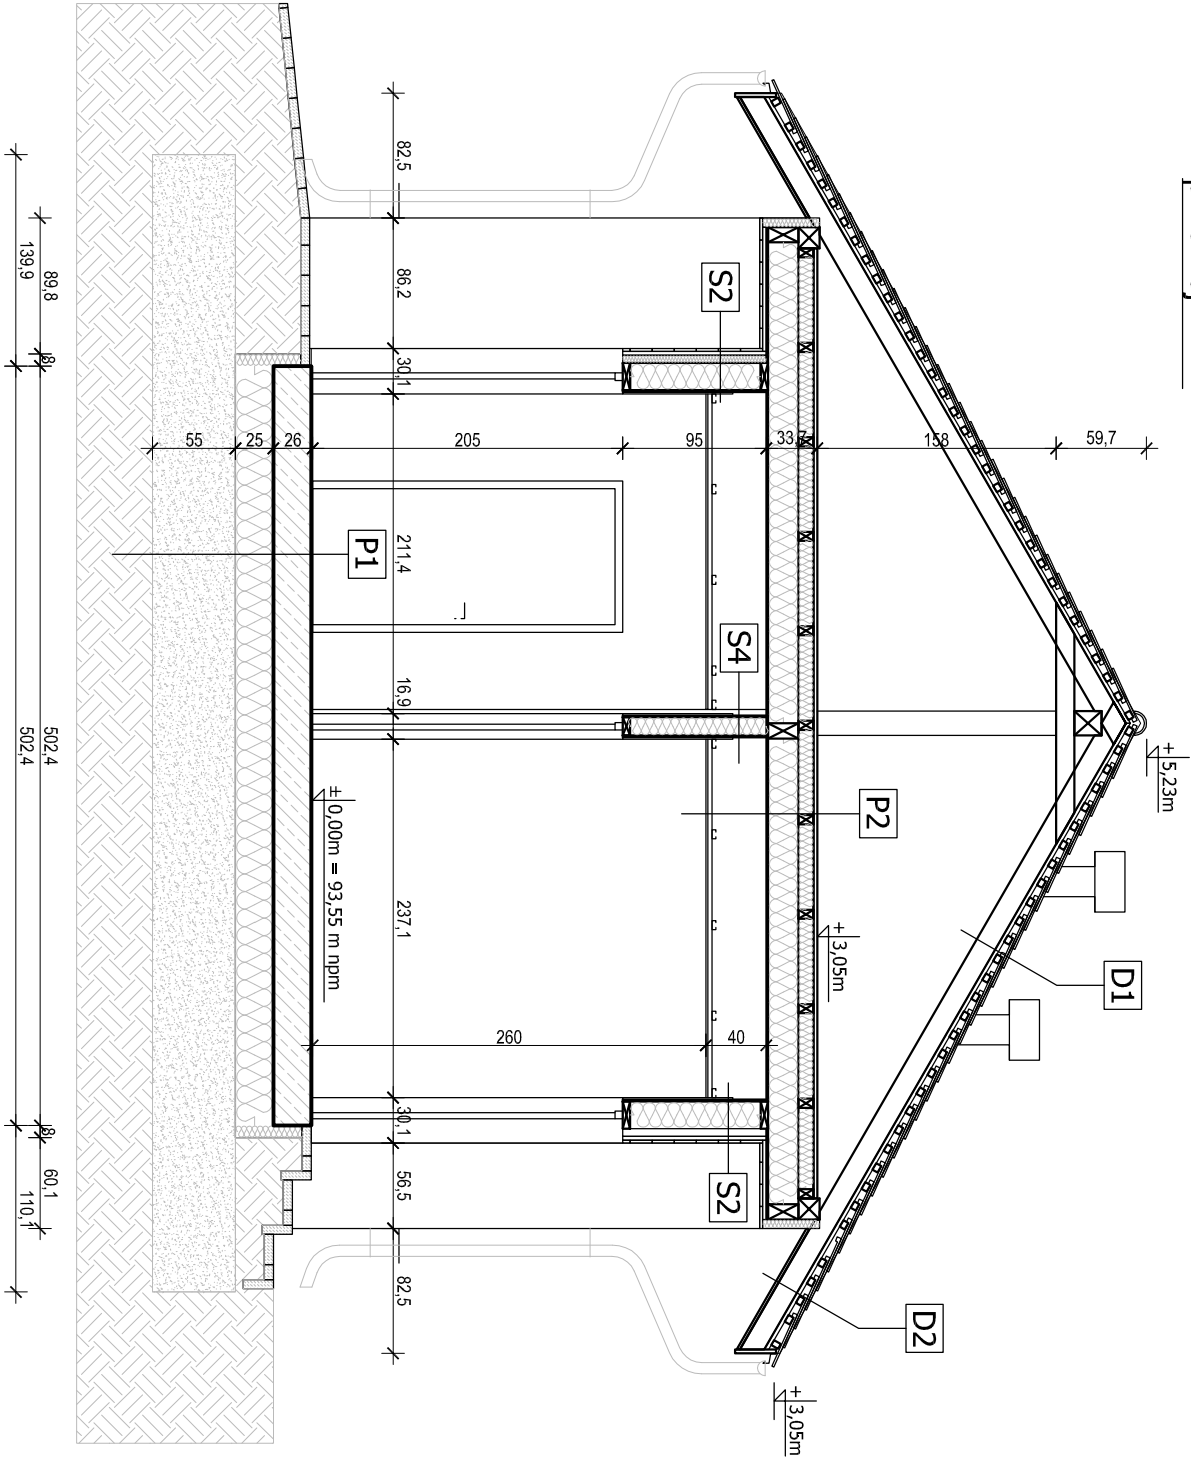

P1
plyta gres na zaprawie klepowej
plyta fundamentowa żelbetonowa
folia PE 0,2 mm
polistyren ekstrudowany XPS-300
podsiłkita plastikowa (wyrwana gruntu)
grunt rodzimy

P2
plyta OSB-3 gr. 25 mm
ruszt podporządkowany z łań 6/10cm + łodęga STEICO/lań036 gr. 10 cm
strop z belek z drewna litego 10/20cm + łodęga STEICO/lań036 gr. 20 cm
folia parotłocząca aktywna PP młn. Sł=5m
plyta OSB-3 gr. 12mm
puszka powierzenia
sufit podwieszony z płyt GK na uszczelce systemowym (w łazience i kuchni płyty GKBI)



Agencja Budowlana KALDO Paweł Jędras  
siedziba: 64-100 Leszno, ul. Antonieńska 6  
biuro: 64-100 Leszno, ul. Międzyńska 1  
tel/fax: 65/3222244  
e-mail: kaldo@kaldo.net.pl  
www.kaldo.net.pl

PROJEKT BUDOWLANY

OBIEKT  
Budowa kancelarii leśnictw Niezgoda i Wilkowo wraz z infrastrukturą towarzyszącą

ADRES  
Niezgoda, gm. Żmigród  
dz. nr 375, obręb 0032 Niezgoda

INWESTOR  
Skarb Państwa Państwowe Gospodarstwo Leśne Lasy Państwowe  
Nadleśnictwo Żmigród  
55-140 Żmigród, ul. Parkowa 4a

RYSUJEK  
KANCELARIA PRZEKROJE

PROJEKTANT  
mgr inż. arch. Monika SZUMIŁA  
specj. architektoniczna  
upr. nr 16/WPOKK/2012

SPRAWDZAJĄCY  
mgr inż. arch. Przemysław OLENIK  
specj. architektoniczna  
upr. nr 10/WPOKK/2017

BRANŻA	architektura	SKALA	1 : 50
DATA	08.2019	NR RYS.	A.4